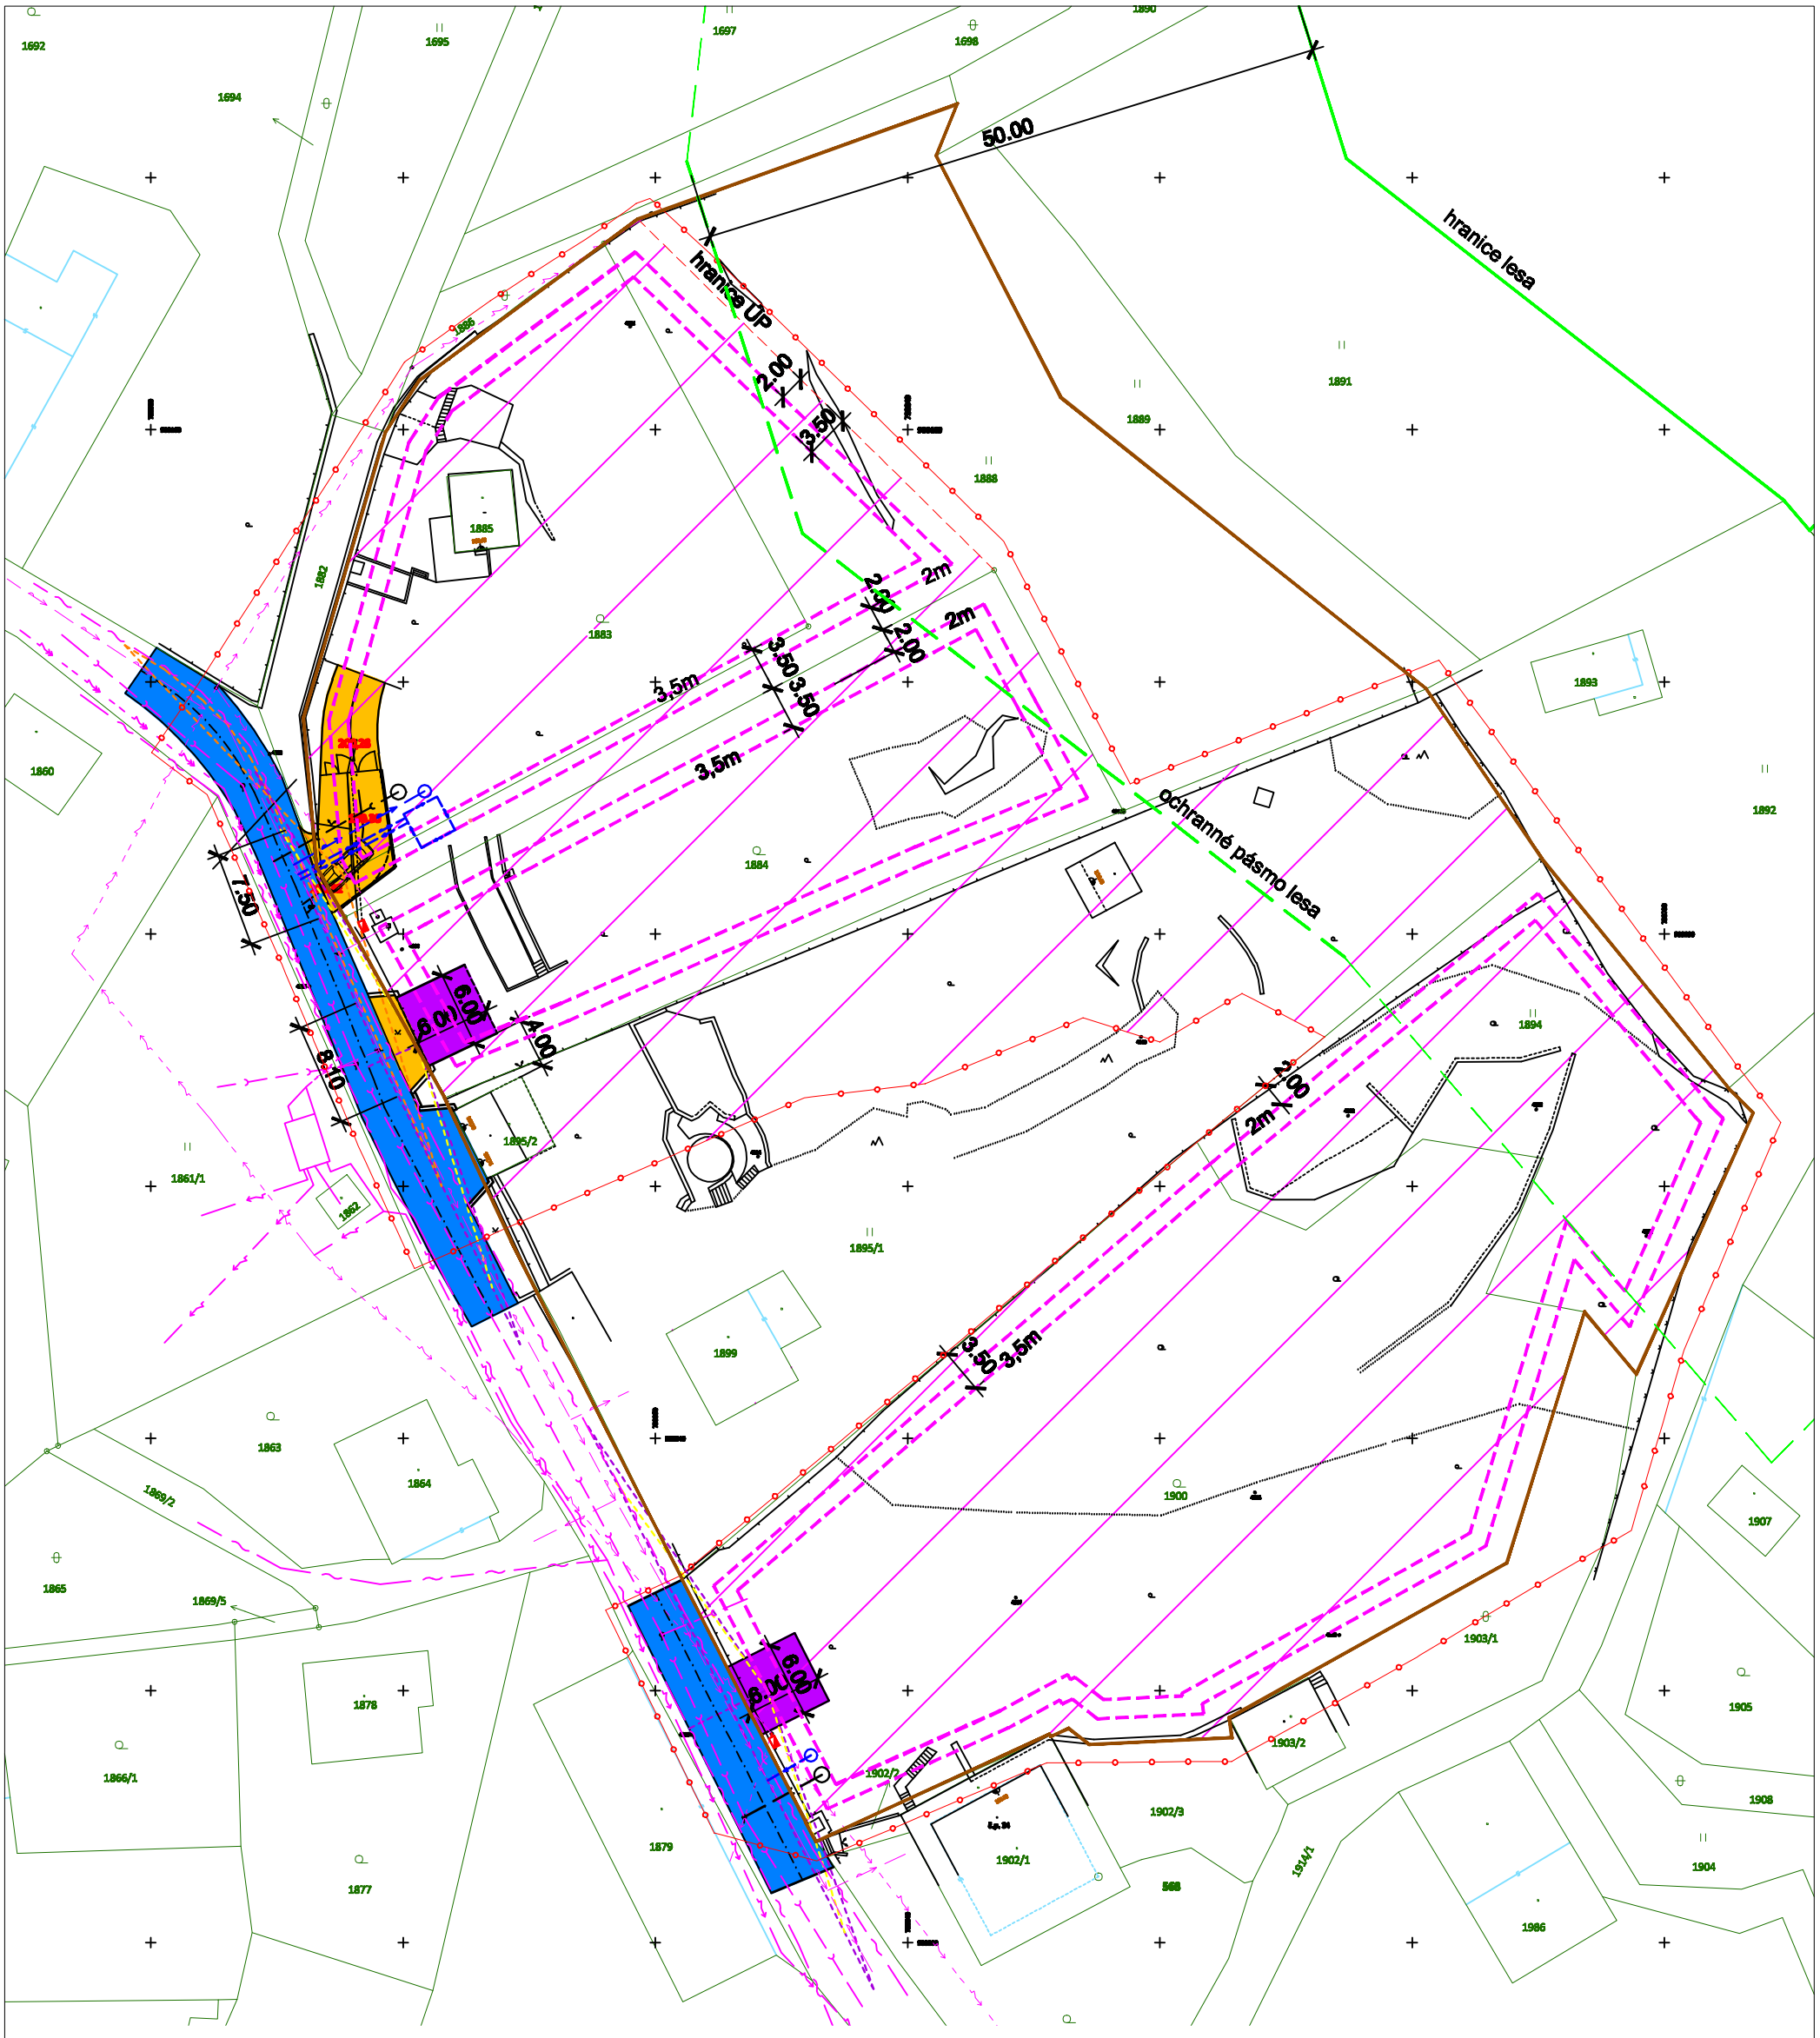

LEGENDA

- řešené území
- stávající komunikace
- navržená příjezdová komunikace (vjezd)
- navržená garáž popř. parkovací stání
- hranice řešeného území
- hranice zastavitelného území dle vyhlášky 501/2006
- hranice dotčených pozemků
- hranice katastru nemovitostí
- rozhledové trojúhelníky

STÁVAJÍCÍ SÍTĚ – ŘADY, PŘÍPOJKY

- ČEZ VN vedení – podzemní
- ČEZ NN vedení – podzemní
- ČEZ NN vedení – nadzemní
- splašková kanalizace PVC 300
- vodovod LT 100
- O2 telefonica

NAVRŽENÉ SÍTĚ – PŘÍPOJKY

- navržená NN elektro přípojka
- přípojka splaškové kanalizace
- navržená vodovodní přípojka
- rezerva pro automatickou tlakovou stanici

S

WWW.PROJEKTYDOMU.CZ

VEDOUCÍ PROJEKTANT:	ODPOVĚDNÝ PROJEKTANT:	VYPRACOVAL:	Razítko:
Ing.arch. Martin Kondr	Ing.arch. Martin Kondr	Jiří Loukota	www.projektydomu.cz Ing. Arch. Korčák Lubomír IČO: 721 14 606 U Trojice 3 370 04 České Budějovice
MÍSTO STAVBY: Brná nad Labem, ul. Zlatá Stezka			KAT. ÚZEMÍ: Brná nad Labem
INVESTOR: Ing. Michal Čížek			
Malátova 2417/31, Ústí nad Labem, 400 01			ZAK. ČÍSLO:
			STUPEŇ: ÚS
AKCE: Územní studie Brná nad Labem			FORMÁT: 2 x A4
			DATUM: 09-2012
			MĚŘÍTKO: 1: 500
OBSAH: CELKOVÁ SITUACE- VARIANTA 1			ČÍSLO PŘÍLOHY: 2.

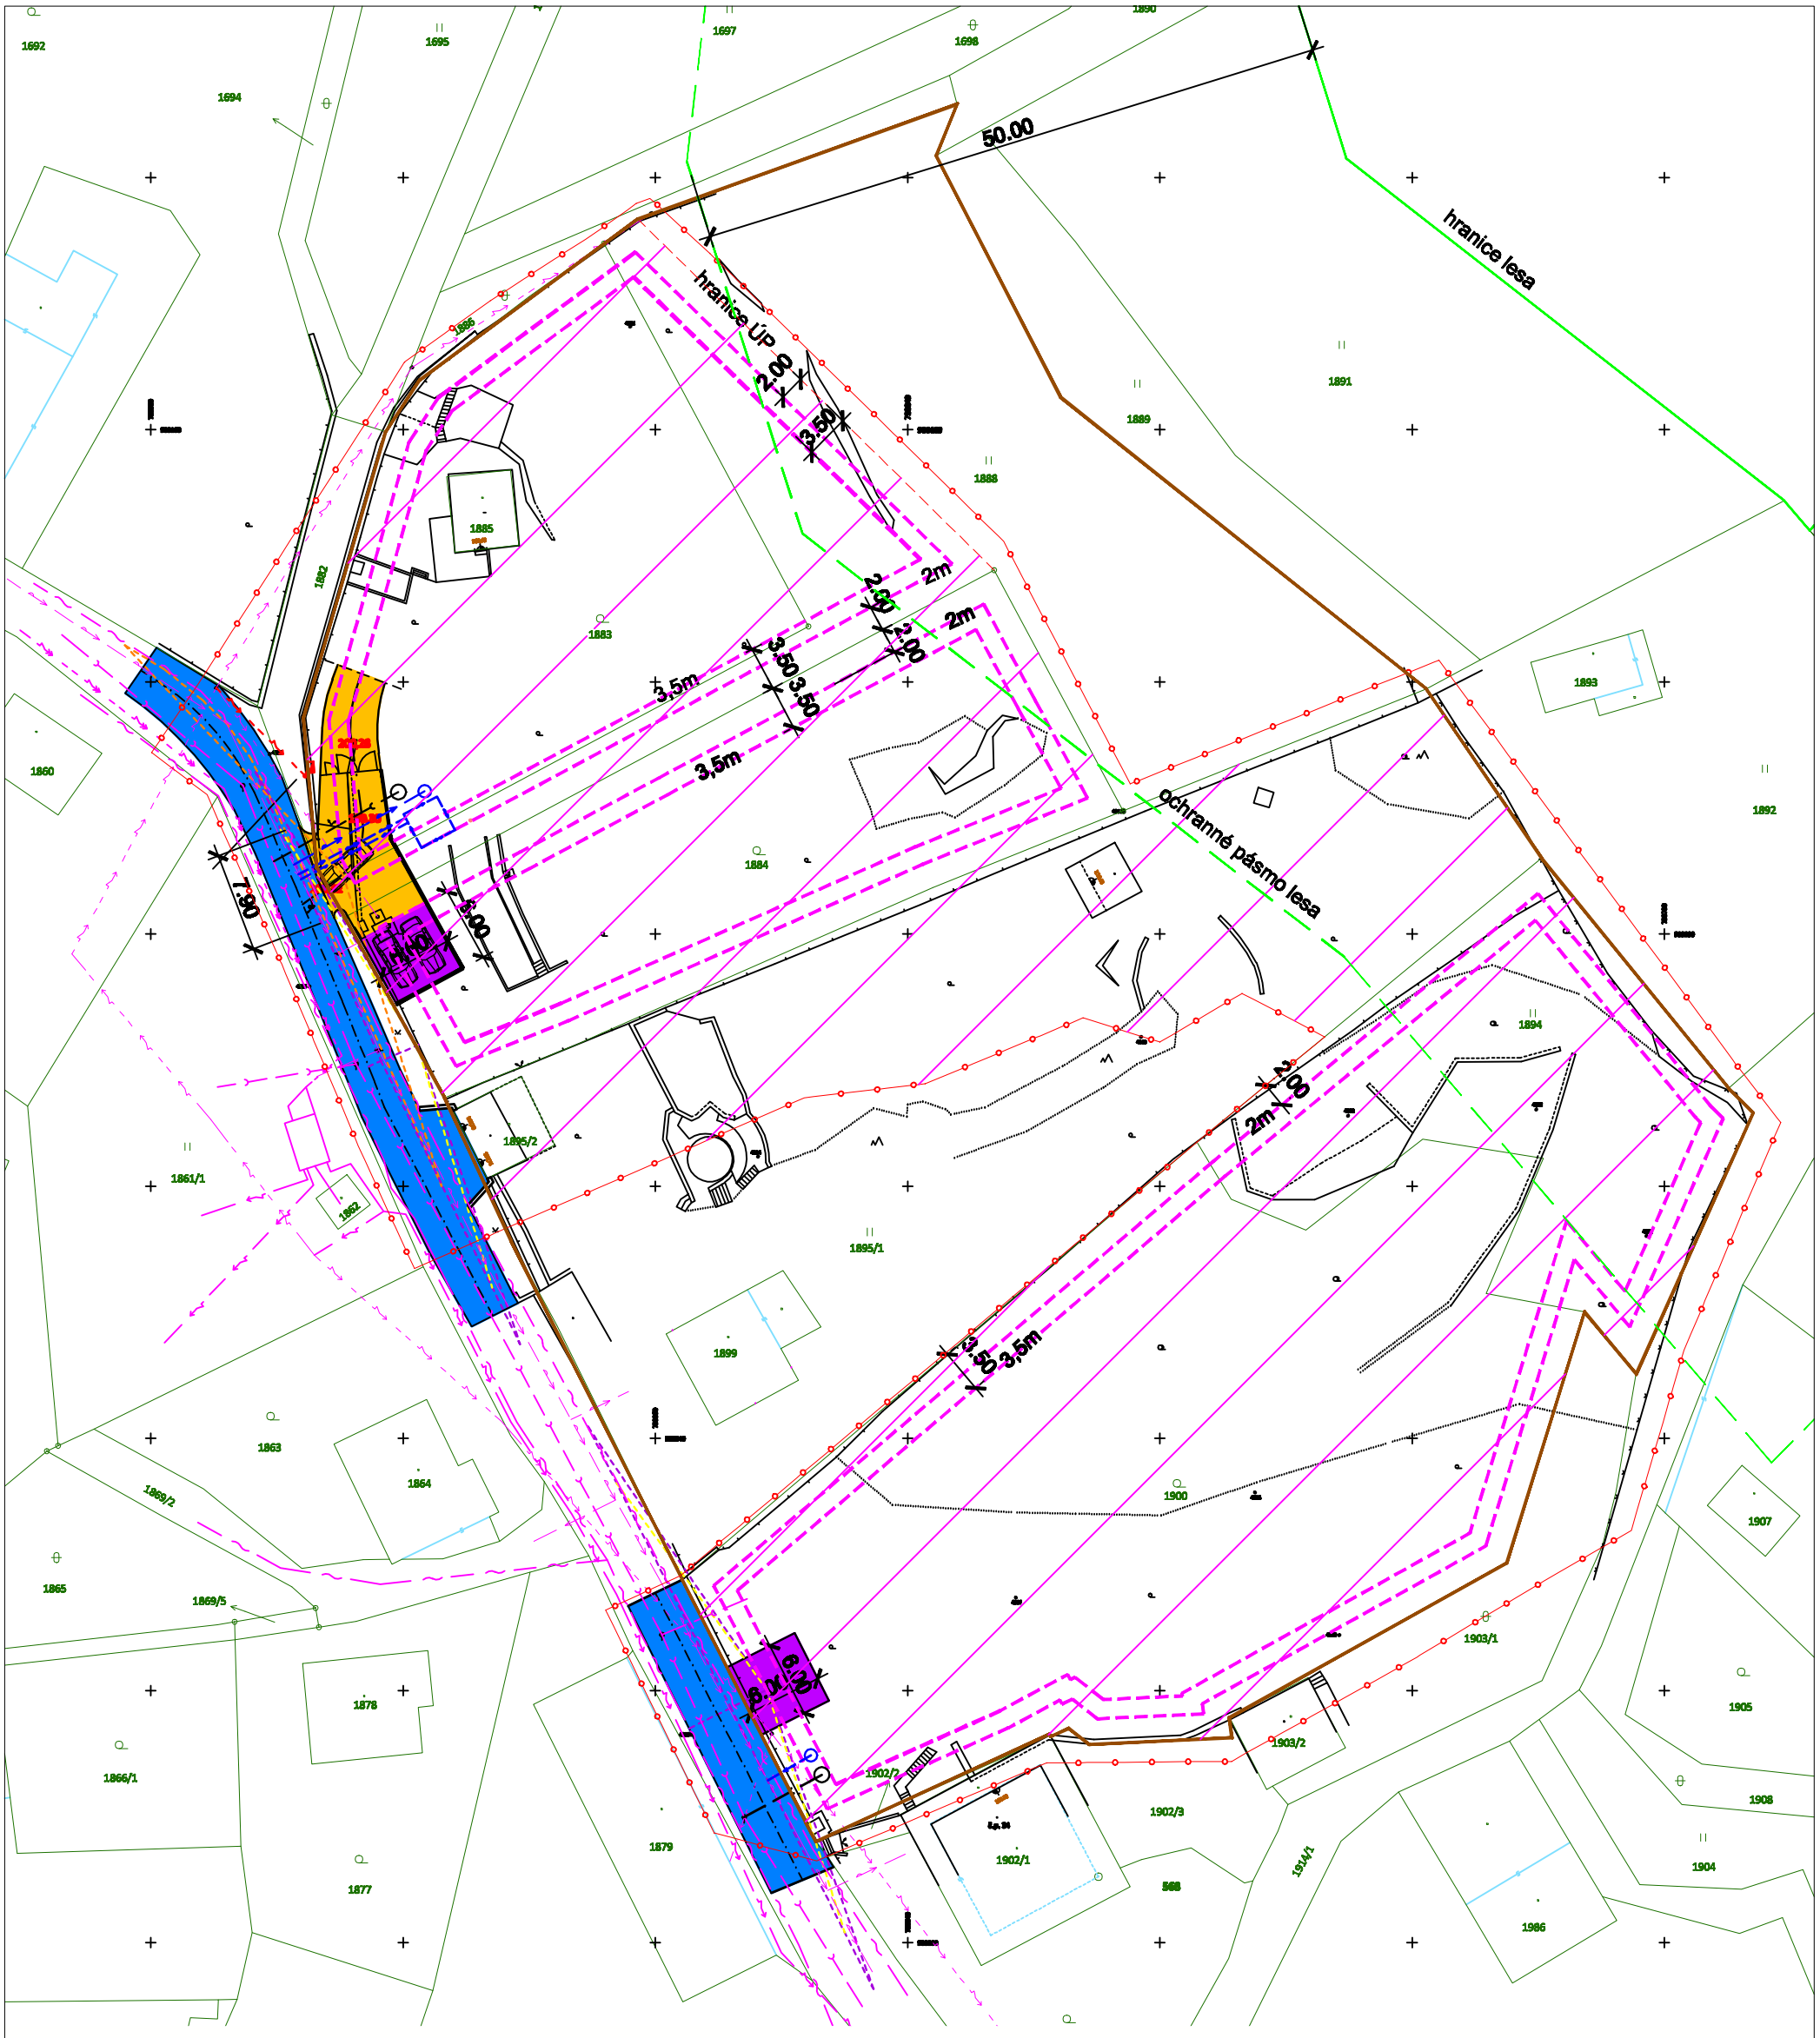

LEGENDA

- řešené území
- stávající komunikace
- navržená příjezdová komunikace (vjezd)
- navržená garáž popř. parkovací stání
- hranice řešeného území
- hranice zastavitelného území dle vyhlášky 501/2006
- hranice dotčených pozemků
- hranice katastru nemovitostí
- rozhledové trojúhelníky

STÁVAJÍCÍ SÍTĚ – ŘADY, PŘÍPOJKY

- ČEZ VN vedení – podzemní
- ČEZ NN vedení – podzemní
- ČEZ NN vedení – nadzemní
- splašková kanalizace PVC 300
- vodovod LT 100
- O2 telefonica

NAVRŽENÉ SÍTĚ – PŘÍPOJKY

- navržená NN elektro přípojka
- přípojka splaškové kanalizace
- navržená vodovodní přípojka
- rezerva pro automatickou tlakovou stanici

S

WWW.PROJEKTYDOMU.CZ

VEDOUCÍ PROJEKTANT: Ing.arch. Martin Kondr	ODPOVĚDNÝ PROJEKTANT: Ing.arch. Martin Kondr	VYPRACOVAL: Jiří Loukota	Razítko: www.projektydomu.cz Ing. Arch. Korčák Lubomír IČO: 721 14 606 U Trojice 3 370 04 České Budějovice
MÍSTO STAVBY: Brná nad Labem, ul. Zlatá Stezka			KAT. ÚZEMÍ: Brná nad Labem
INVESTOR: Ing. Michal Čížek			
Malátova 2417/31, Ústí nad Labem, 400 01			ZAK. ČÍSLO:
			STUPEŇ: ÚS
AKCE: Územní studie Brná nad Labem			FORMÁT: 2 x A4
			DATUM: 09-2012
			MĚŘÍTKO: 1: 500
OBSAH: CELKOVÁ SITUACE- VARIANTA 2			ČÍSLO PŘÍLOHY: 3.