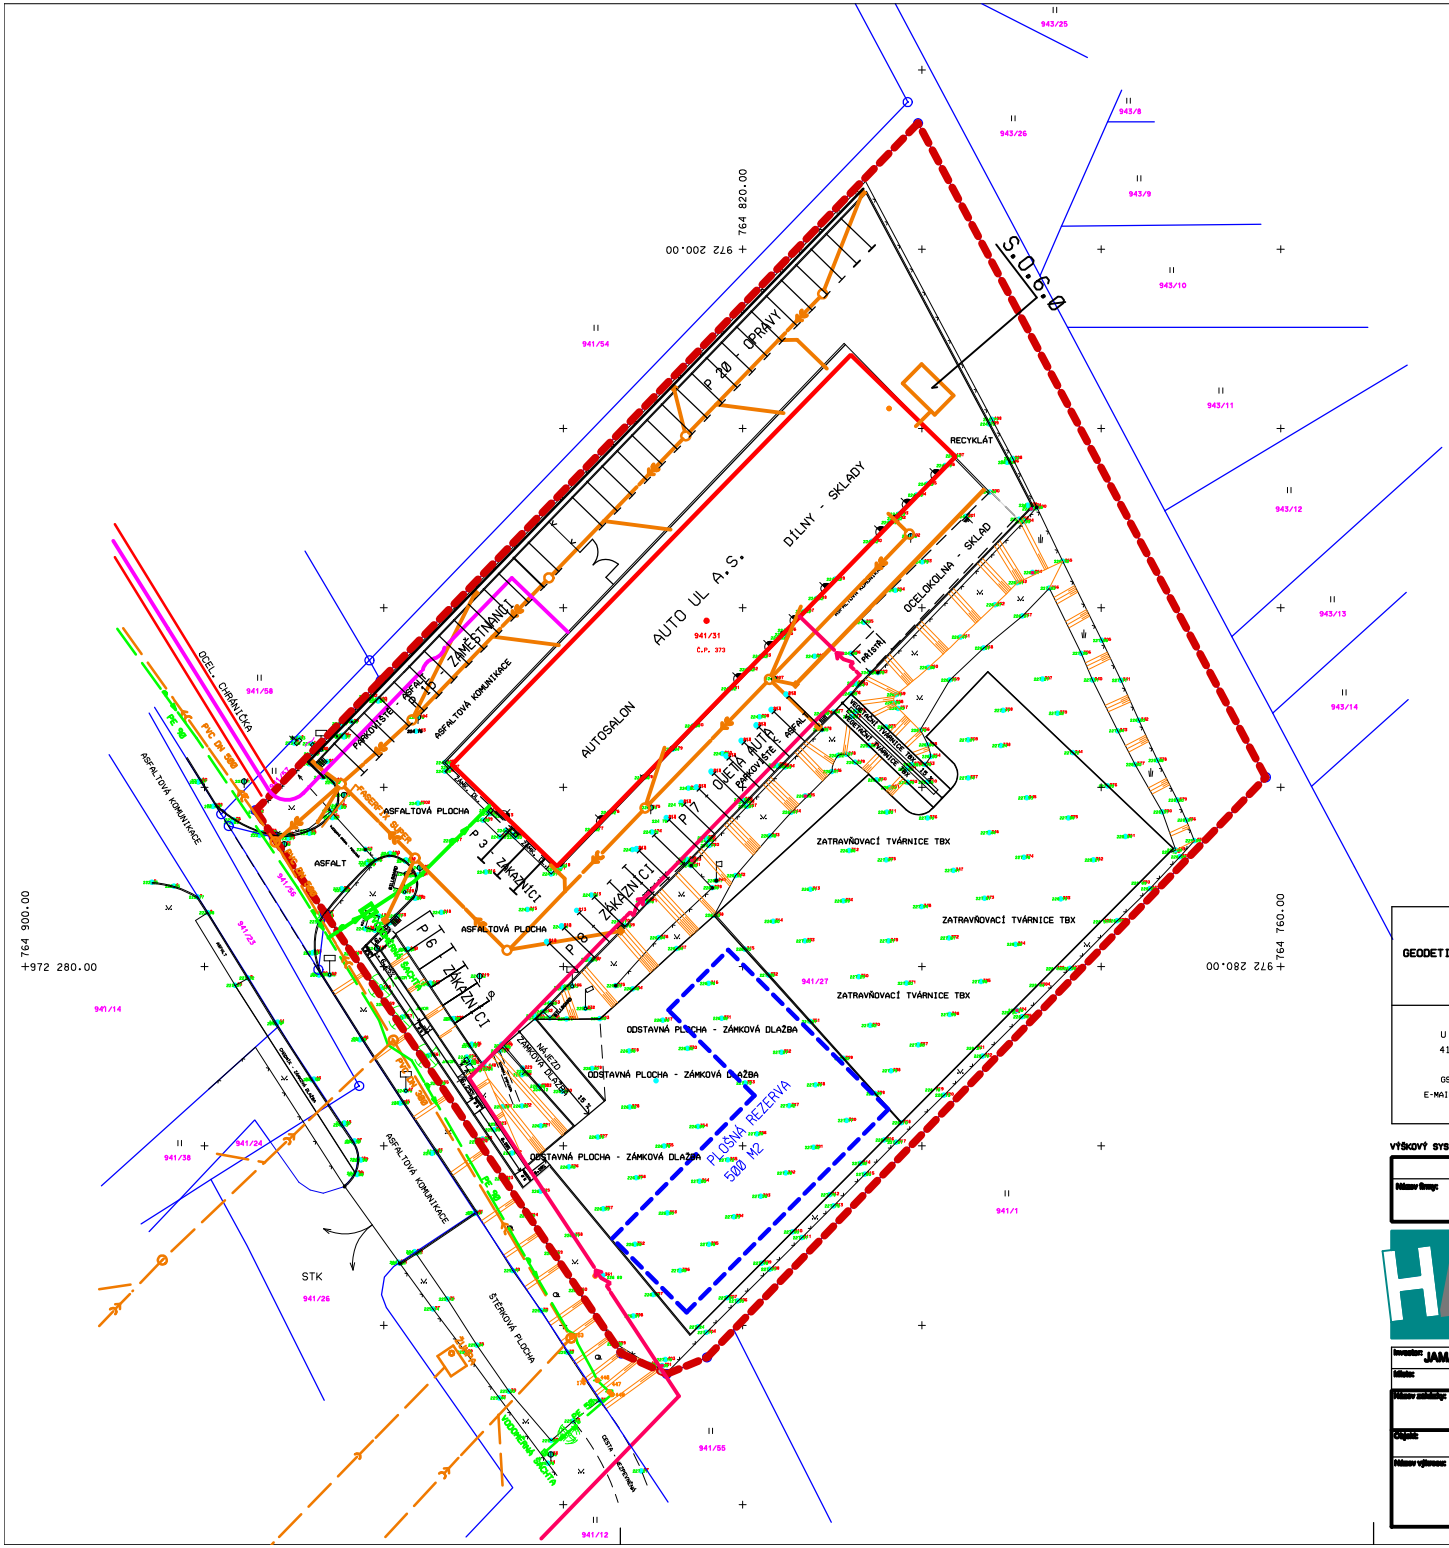

LEGENDA

- ŘEŠENÉ ÚZEMÍ PLOCHA PŘESTAVBY P3-17 7999,7 m2
- KATASTRÁLNÍ ČÁRY ČÍSLA PARCEL
- VÝŠKOPIS - ČÍSLA BODŮ
- POLOHOPIS - OBJEKTY - UPRAVENÉ KRAJE PLOCH
- STÁVAJÍCÍ OPLOCENÍ
- SVAHOVÁNÍ
- ODSTAVNÁ STÁNÍ AUTOSALON P 60
- STÁVAJÍCÍ OBJEKT AUTOSALONU
- PLOŠNÁ REZERVA PRO BUDOUCÍ VÝSTAVBU CCA 500 M2

LEGENDA - STÍVAJÍCÍ INŽENÝRSKÉ SÍTĚ

- VODOVOD P 90
- STÁVAJÍCÍ TRASA SPLAŠOVÉ KANALIZACE
- STÁVAJÍCÍ TRASA DEŠŤOVÉ KANALIZACE PVC DN 500
- STÁVAJÍCÍ TRASA SDĚLOVACÍCH KABELŮ
- STÁVAJÍCÍ PŘÍPOJKA ELEKTRO

ZHOTOVITEL GEODETICKÉ PRÁCE - VAŇĚK IČ : 42474345	NAVRHL :			INVESTOR :	
	VYPRACOVAL :	VAŇĚK		ZAK. ČÍSLO :	
	ZODP.PROJEKTANT :			DATUM :	07/2023
	TECH. KONTROLA :	VAŇĚK		STUPEŇ :	
U KAPLIČKY 441/9 412 01 LITOMĚŘICE GSM : +420 724 025 930 E-MAIL : GP.VANEK @ EMAIL.CZ	ÚSTÍ N.L. - K.Ú. VŠEBOŘICE, P.P. Č. 941/27 AUTO UL A.S. GEODETICKÉ ZAMĚŘENÍ - SITUACE			MĚŘÍTKO :	1:400
				Č. PŘÍLOHY	ČÁST DOK. :

VÝŠKOVÝ SYSTÉM : BALT P. VYR. SOUŘAD. SYSTÉM : S-JTSK

GENERÁLNÍ PROJEKTANT

Název firmy: Ing. arch. Zdeněk HAVLÍK
Masarykova 108/129, 400 01 Ústí nad Labem

Hlavní projektant: Ing. arch. Zdeněk HAVLÍK
Kontakt: +420 602 33 08 77, e-mail: havlik@atelierap.cz

Část projektu:	
Odp. projektant:	Ing. Arch. Zdeněk Havlík
Projektant:	Ing. Arch. Zdeněk Havlík
Konzultant:	Ing. Arch. Zdeněk Havlík
Číslo zakázky:	07/2023

Investor:	JAMAKRA servis s.r.o	Objekt:	ÚZEMNÍ STUDIE
Místo:	ÚSTÍ NAD LABEM - VŠEBOŘICE	Datum:	09/2023

Název zakázky: **ÚZEMÍ STUDIE PRO PLOCHY PŘESTAVBY P3-17 v k.ú.Všebořice**

Objekt:

Název výkresu: **KOORDINAČNÍ VÝKRES**

Měřítko: 1:400

Číslo výkr.: 03

Číslo paré: 1