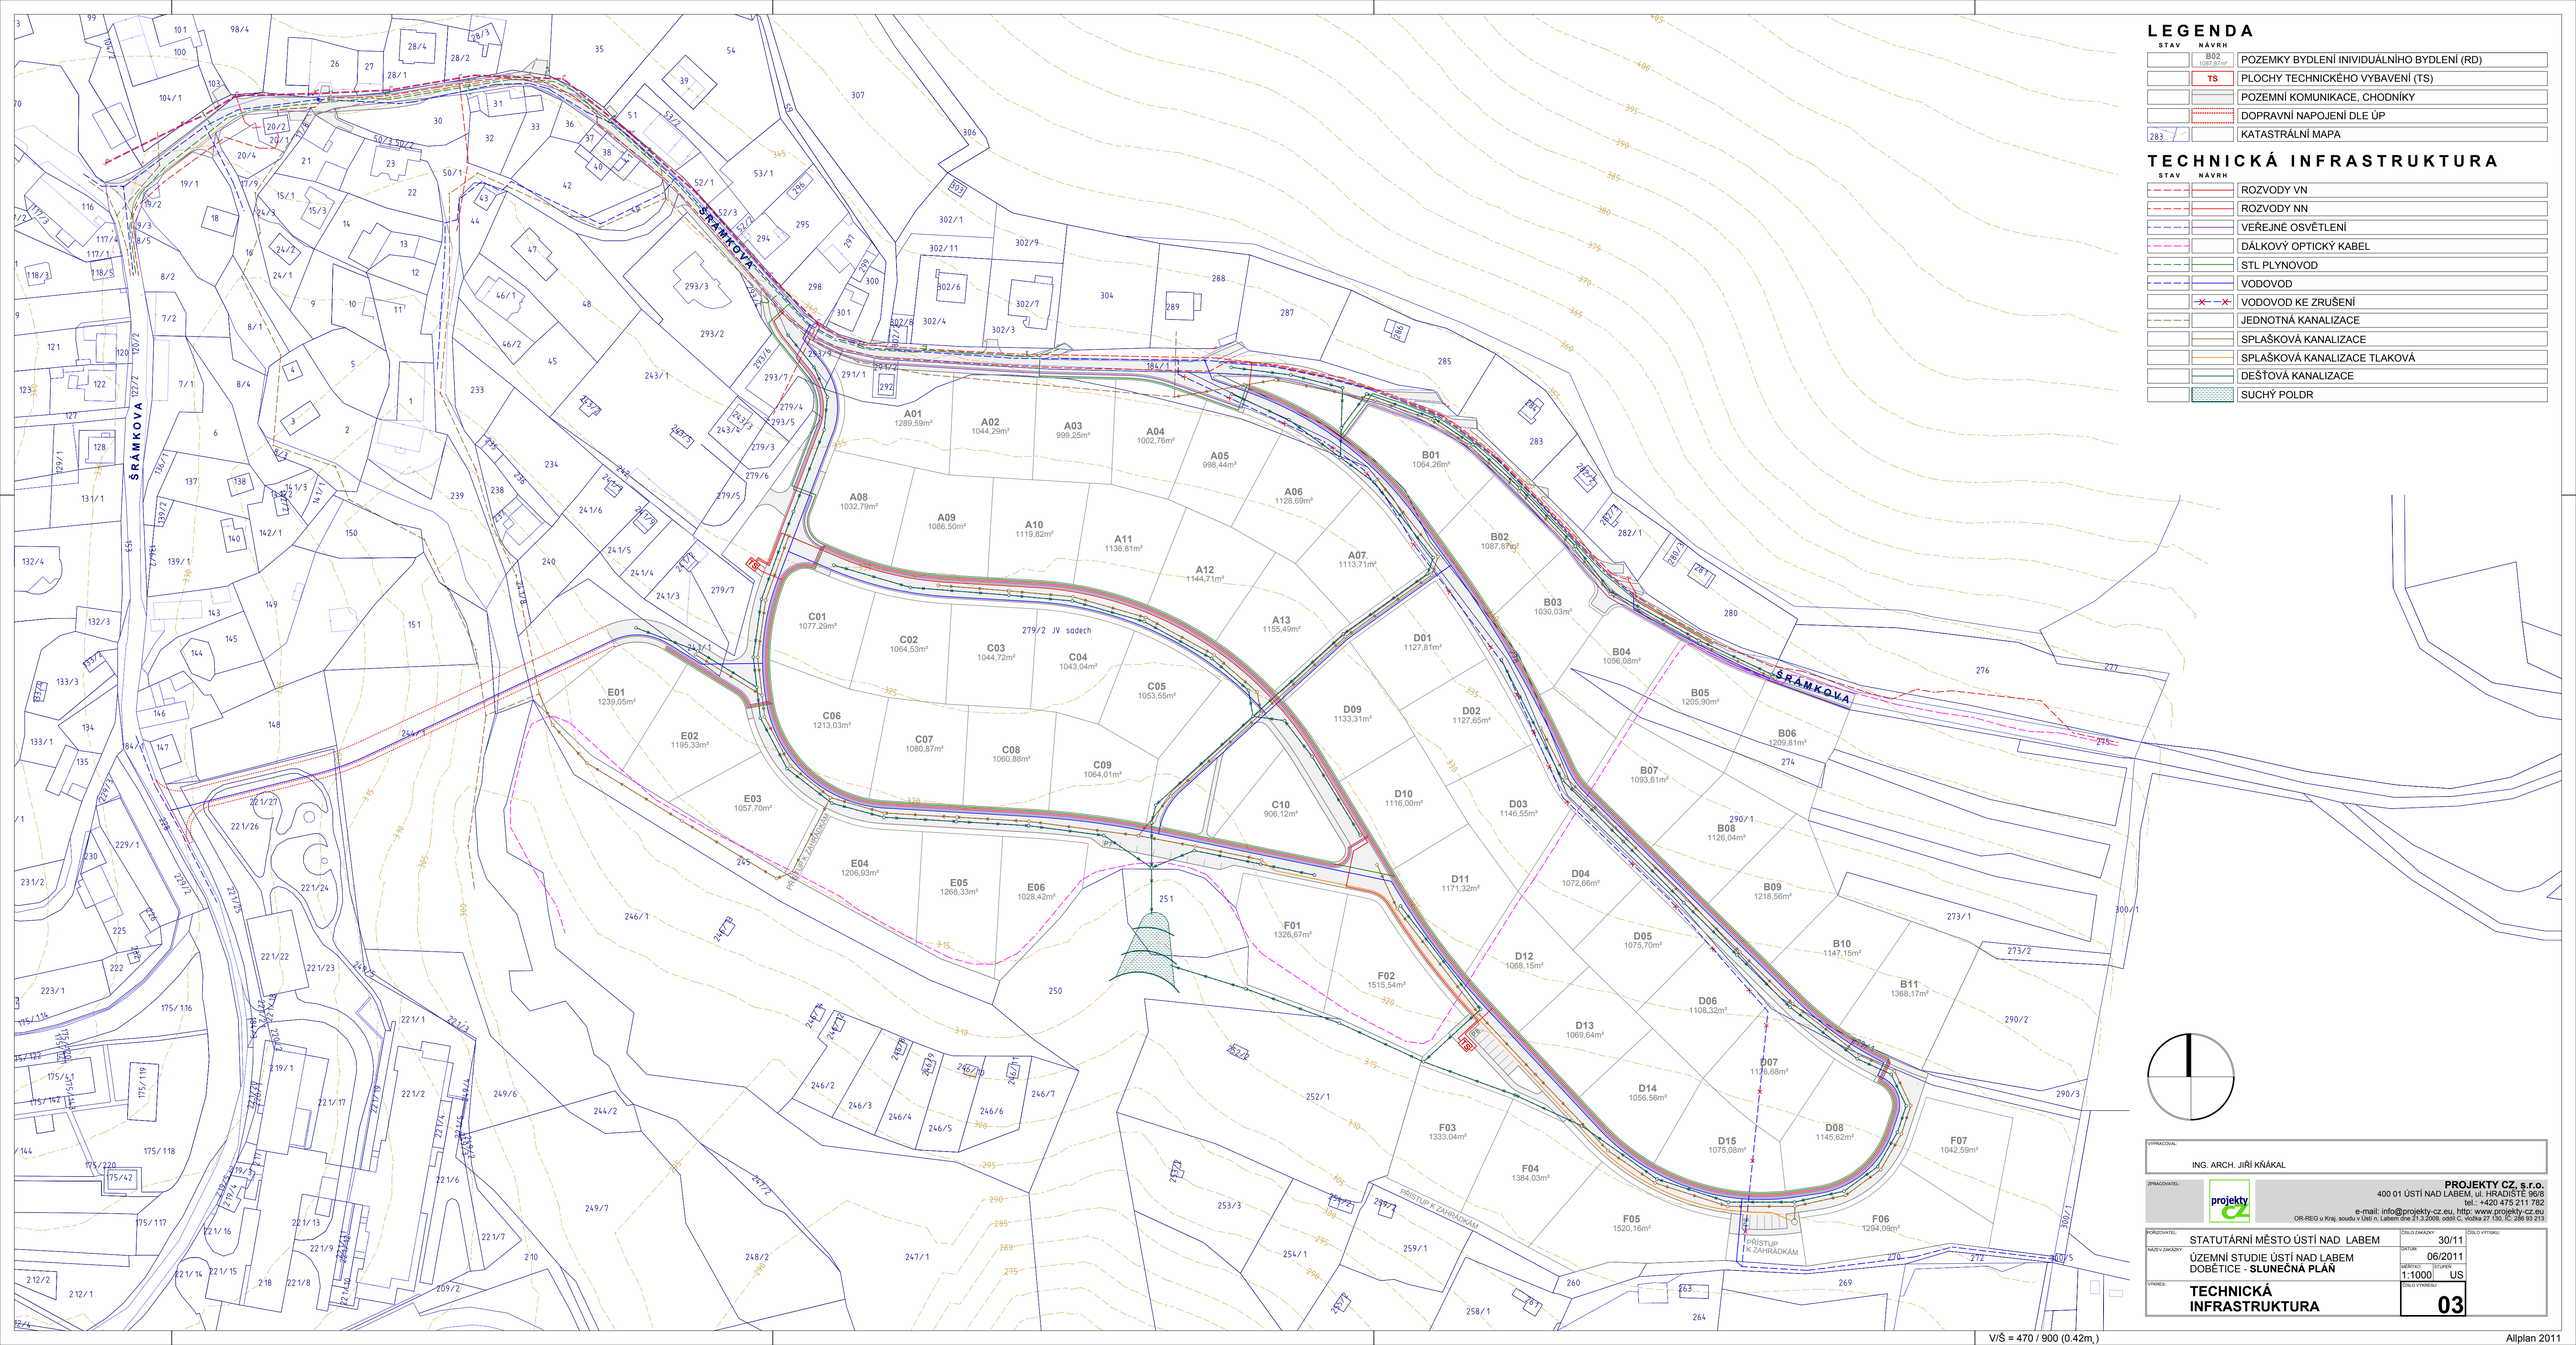

LEGENDA

STAV	NÁVRH	
	B02 1087,87m²	POZEMKY BYDLENÍ INIVIDUÁLNÍHO BYDLENÍ (RD)
	TS	PLOCHY TECHNICKÉHO VYBAVENÍ (TS)
		POZEMNÍ KOMUNIKACE, CHODNÍKY
		DOPRAVNÍ NAPOJENÍ DLE ÚP
283		KATASTRÁLNÍ MAPA

TECHNICKÁ INFRASTRUKTURA

STAV	NÁVRH	
		ROZVODY VN
		ROZVODY NN
		VEŘEJNÉ OSVĚTLENÍ
		DÁLKOVÝ OPTICKÝ KABEL
		STL PLYNOVOD
		VODOVOD
		VODOVOD KE ZRUŠENÍ
		JEDNOTNÁ KANALIZACE
		SPLAŠKOVÁ KANALIZACE
		SPLAŠKOVÁ KANALIZACE TLAKOVÁ
		DEŠŤOVÁ KANALIZACE
		SUCHÝ POLDR

VYPRACOVAL:
ING. ARCH. JIŘÍ KŇÁKAL

ZPRACOVATEL: projekty cz
PROJEKTY CZ, s.r.o.
400 01 ÚSTÍ NAD LABEM, ul. HRADIŠTĚ 96/8
tel.: +420 475 211 782
e-mail: info@projekty-cz.eu, http: www.projekty-cz.eu
OR-REG u Kraj. soudu v Ústí n. Labem dne 21.3.2009, oddíl C, vložka 27 130, IČ: 286 93 213

POŘIZOVATEL: STATUTÁRNÍ MĚSTO ÚSTÍ NAD LABEM
ČÍSLO ZAKÁZKY: 30/11
NÁZEV ZAKÁZKY: ÚZEMNÍ STUDIE ÚSTÍ NAD LABEM DOBĚTICE - **SLUNEČNÁ PLÁŇ**
DATUM: 06/2011
MĚŘÍTKO: 1:1000
STUPEŇ: ÚS
VÝKRES: **TECHNICKÁ INFRASTRUKTURA**
ČÍSLO VÝKRESU: **03**
ČÍSLO VYTISKU:

V/Š = 470 / 900 (0.42m,)

Allplan 2011