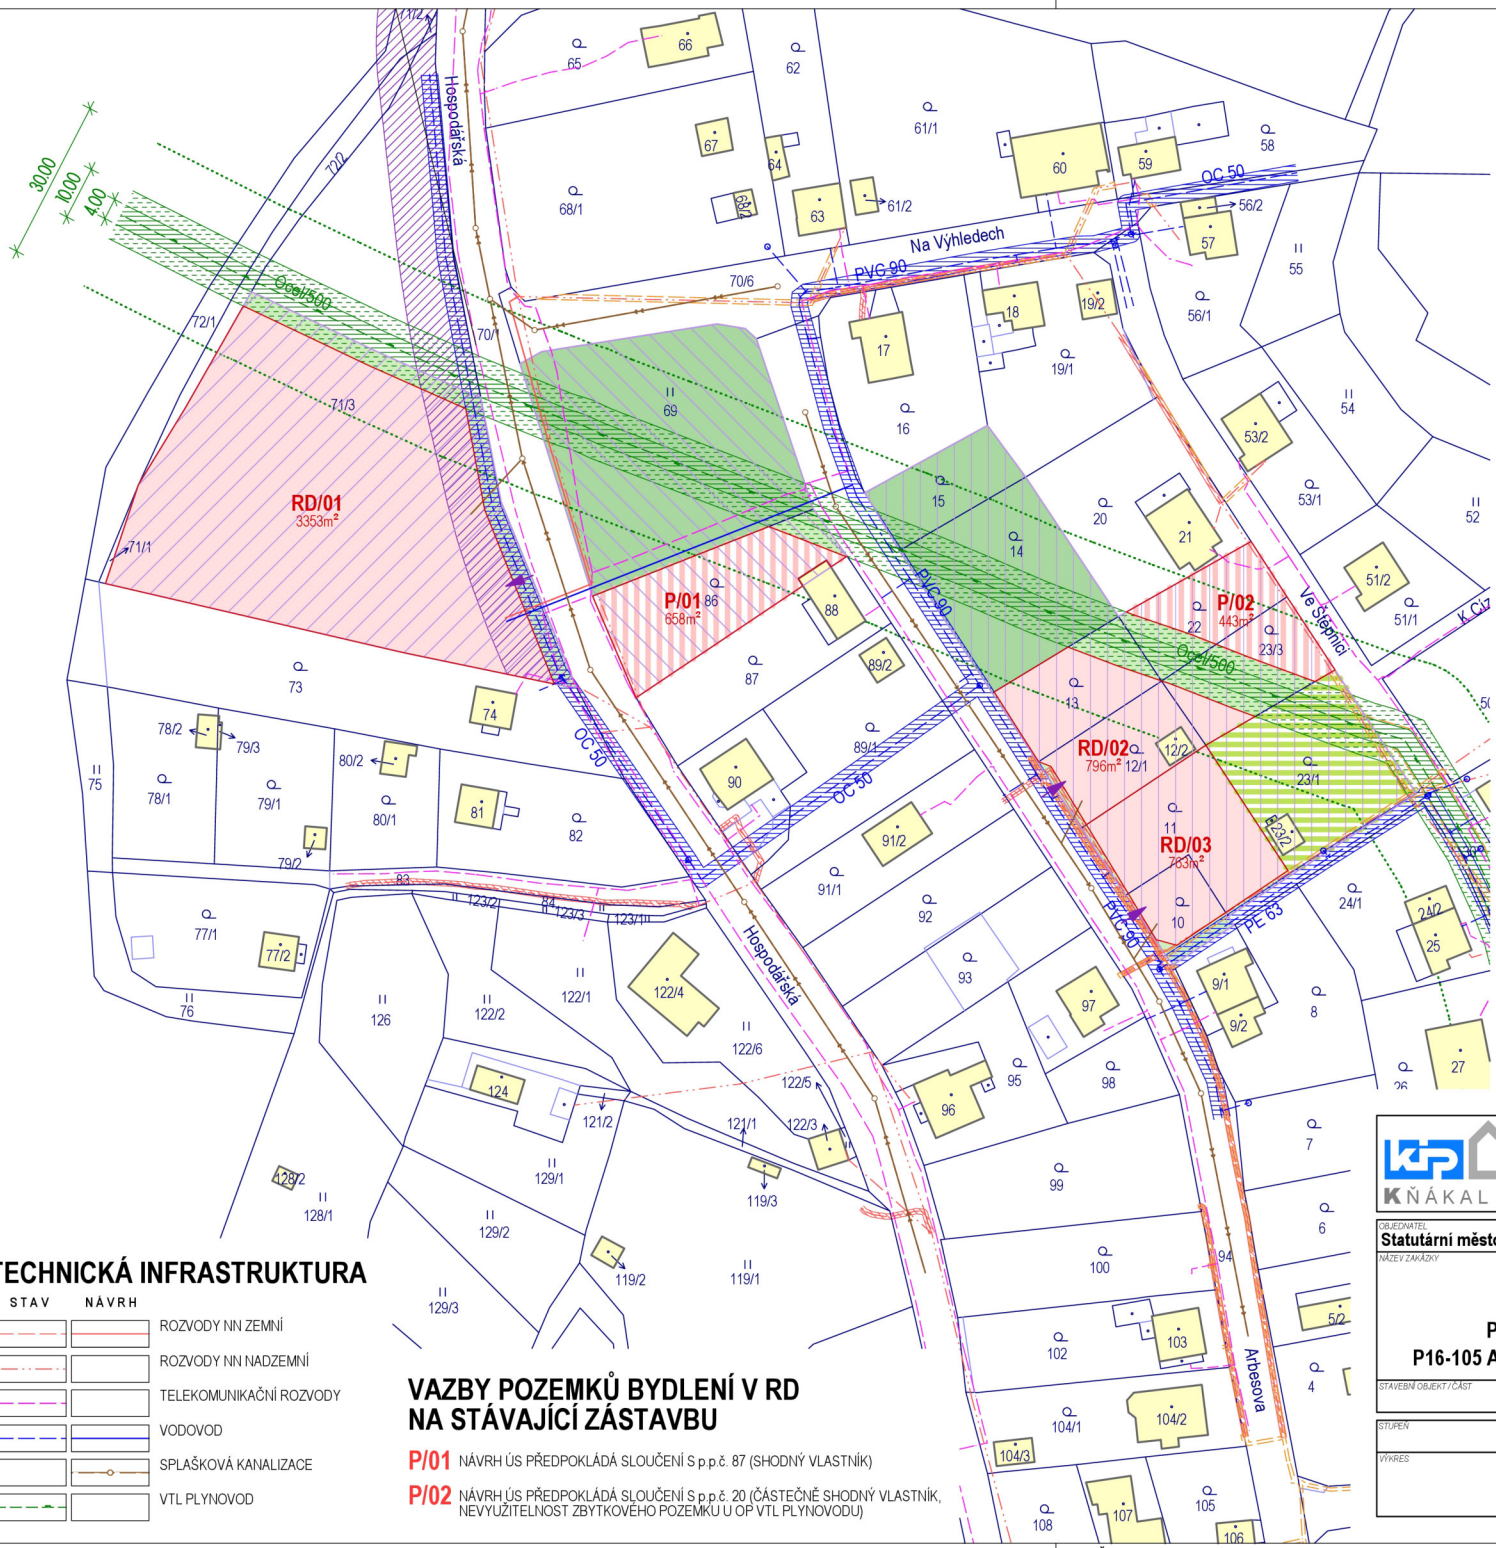

LEGENDA

STAV	NÁVRH	
P/02 872m²	RD/02 872m²	POZEMKY BYDLENÍ V RODINNÝCH DOMECH
		VSTUPY NA POZEMKY
		STÁVAJÍCÍ PLOCHY REKREAČNÍCH ZAHRAD
		VEŘEJNÁ PROSTRANSTVÍ - PLOCHY VEŘEJNÉ ZELENĚ
		PLOCHY ZELENĚ OCHRANNÉ A IZOLAČNÍ
		ROZSAH ŘEŠENÉHO ÚZEMÍ DLE ÚP PLOCHA ZMĚNY Z16-101
		ROZSAH ŘEŠENÉHO ÚZEMÍ DLE ÚP PLOCHA PŘESTAVBY P16-106
		ROZSAH ŘEŠENÉHO ÚZEMÍ DLE ÚP PLOCHA PŘESTAVBY P16-105
		KATASTRÁLNÍ MAPA
		STÁVAJÍCÍ BUDOVY

OCHRANNÁ PÁSMA

STAV	NÁVRH	
		OCHRANNÉ PÁSMO VODOVODU
		OCHRANNÉ PÁSMO ZEMNÍHO VEDENÍ NN
		OCHRANNÉ PÁSMO VTL PLYNOVODU
		MANIPULAČNÍ KORIDOR VTL PLYNOVODU
		BEZPEČNOSTNÍ PÁSMO VTL PLYNOVODU
		OCHRANNÉ PÁSMO KOMUNIKACE II. A III. TŘÍDY

TECHNICKÁ INFRASTRUKTURA

STAV	NÁVRH	
		ROZVODY NN ZEMNÍ
		ROZVODY NN NADZEMNÍ
		TELEKOMUNIKAČNÍ ROZVODY
		VODOVOD
		SPLAŠKOVÁ KANALIZACE
		VTL PLYNOVOD

VAZBY POZEMKŮ BYDLENÍ V RD NA STÁVAJÍCÍ ZÁSTAVBU

P/01 NÁVRH ÚS PŘEDPOKLÁDÁ SLOUČENÍ S p.p.č. 87 (SHODNÝ VLASTNÍK)

P/02 NÁVRH ÚS PŘEDPOKLÁDÁ SLOUČENÍ S p.p.č. 20 (ČÁSTEČNĚ SHODNÝ VLASTNÍK, NEVYUŽITELNOST ZBYTKOVÉHO POZEMKU U OP VTL PLYNOVODU)

KŇÁKAL INŽENÝRING PROJEKTY
Okrouhlá 70, 473 01 Okrouhlá
tel.: +420 603 192 266
email: knakal.jiri@gmail.com

HIP	ING. ARCH. JIŘÍ KŇÁKAL
KONTROLOVAL	ING. ARCH. JIŘÍ KŇÁKAL
VYPRACOVAL	ING. ARCH. JIŘÍ KŇÁKAL

OBJEDNATEL: **Statutární město Ústí nad Labem**, Velká Hradební 2336/8, 401 00 Ústí nad L.

ČÍSLO VÝTISKU

NÁZEV ZAKÁZKY

ÚZEMNÍ STUDIE ÚSTÍ NAD LABEM

PLOCHA ZMĚNY Z16-101, PLOCHY PŘESTAVBY P16-105 A P16-106, k.ú. HOSTOVICE U ÚSTÍ NAD LABEM

STAVEBNÍ OBJEKT / ČÁST: GRAFICKÁ ČÁST

STUPEŇ	DATUM	MĚŘÍTKO	ČÍSLO ZAKÁZKY
ÚS	05/2024	1 : 1000	S.2024.8.05

VÝKRES: **KOORDINAČNÍ VÝKRES**

ČÍSLO VÝKRESU: **04**

V/Š = 297 / 420 (0.12m2)

Allplan 2024