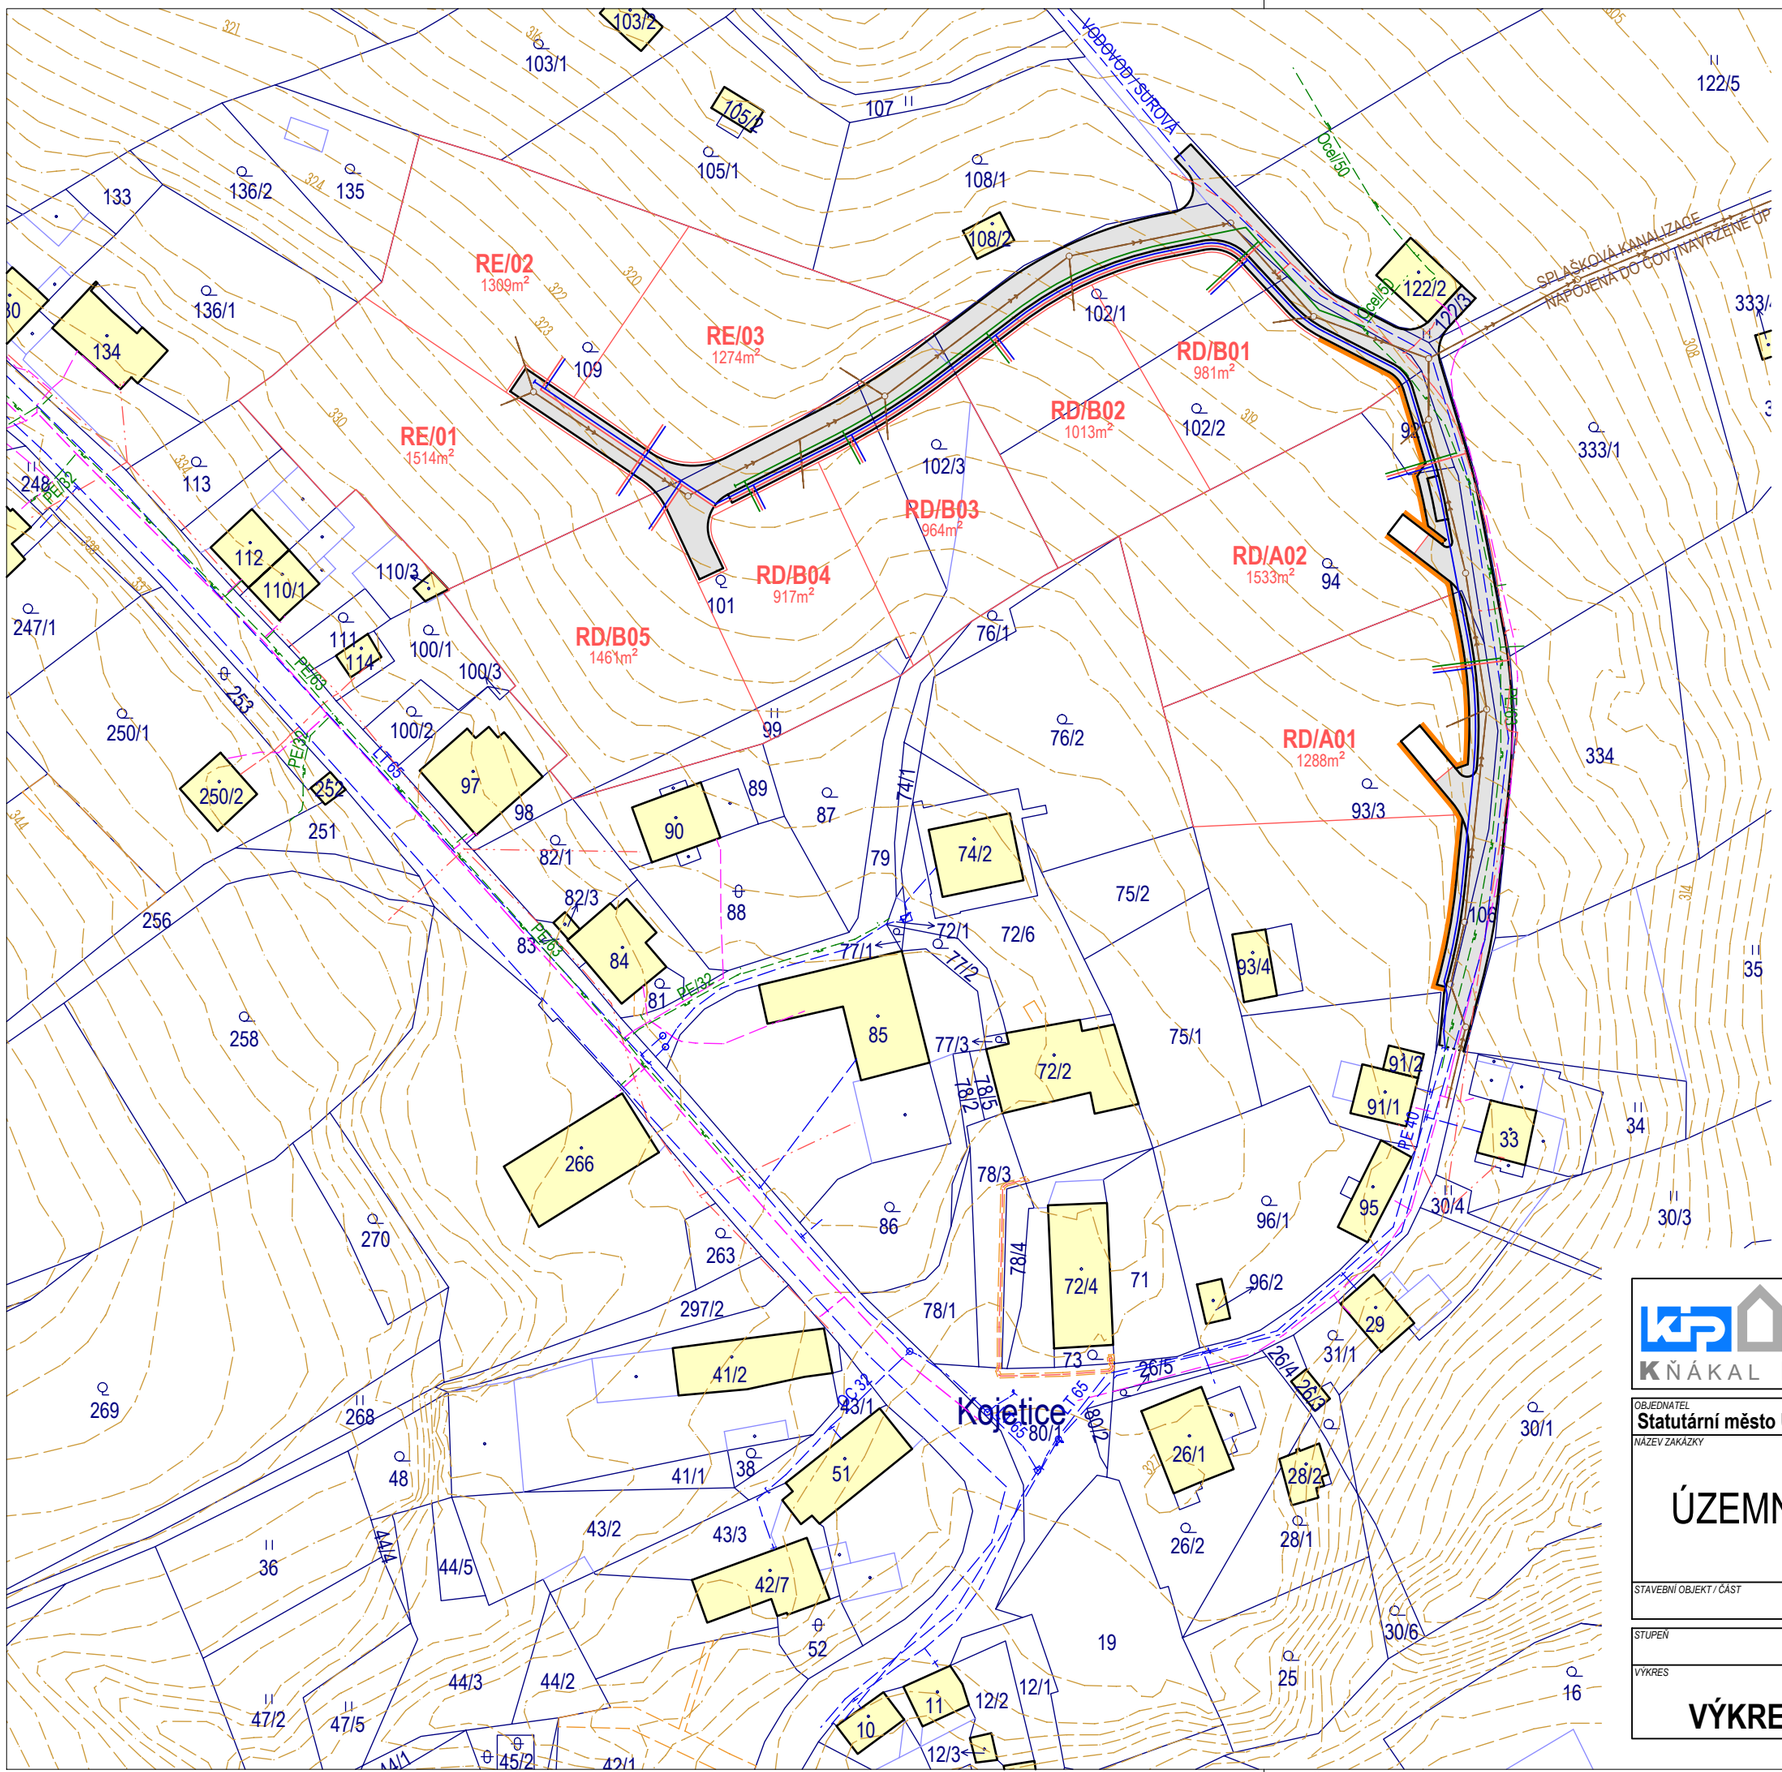

LEGENDA

STAV	NÁVRH	
	RDA/02 872m²	POZEMKY BYDLENÍ V RODINNÝCH DOMECH A RODINNÉ REKREACE
		ZPEVNĚNÉ PLOCHY BEZ ROZLIŠENÍ
		OPĚRNÉ STĚNY
283		KATASTRÁLNÍ MAPA A VÝŠKOPIS
		STÁVAJÍCÍ BUDOVY

TECHNICKÁ INFRASTRUKTURA

STAV	NÁVRH	
		ZEMNÍ ROZVODY NN
		VRCHNÍ ROZVODY NN
		ZEMNÍ TELEKOMUNIKAČNÍ ROZVODY
		VODOVOD
		SPLAŠKOVÁ KANALIZACE
		VTL PLYNOVOD
		STL PLYNOVOD

KŇÁKAL INŽENÝRING PROJEKTY
Okrouhlá 70, 473 01 Okrouhlá
tel.: +420 603 192 266
email: knakal.jiri@gmail.com

HIP	ING. ARCH. JIŘÍ KŇÁKAL
KONTROLOVAL	ING. ARCH. JIŘÍ KŇÁKAL
VYPRACOVAL	ING. ARCH. JIŘÍ KŇÁKAL

OBJEDNATEL
Statutární město Ústí nad Labem, Velká Hradební 2336/8, 401 00 Ústí nad L.

ČÍSLO VÝTISKU

NÁZEV ZAKÁZKY

ÚZEMNÍ STUDIE ÚSTÍ NAD LABEM
KOJETICE Z20-3, Z20-101

STAVEBNÍ OBJEKT / ČÁST
GRAFICKÁ ČÁST

STUPEŇ	DATUM	MĚŘÍTKO	ČÍSLO ZAKÁZKY
ÚS	04/2024	1 : 1000	S.2024.8.04

VÝKRES
VÝKRES TECHNICKÉ INFRASTRUKTURY

ČÍSLO VÝKRESU
04