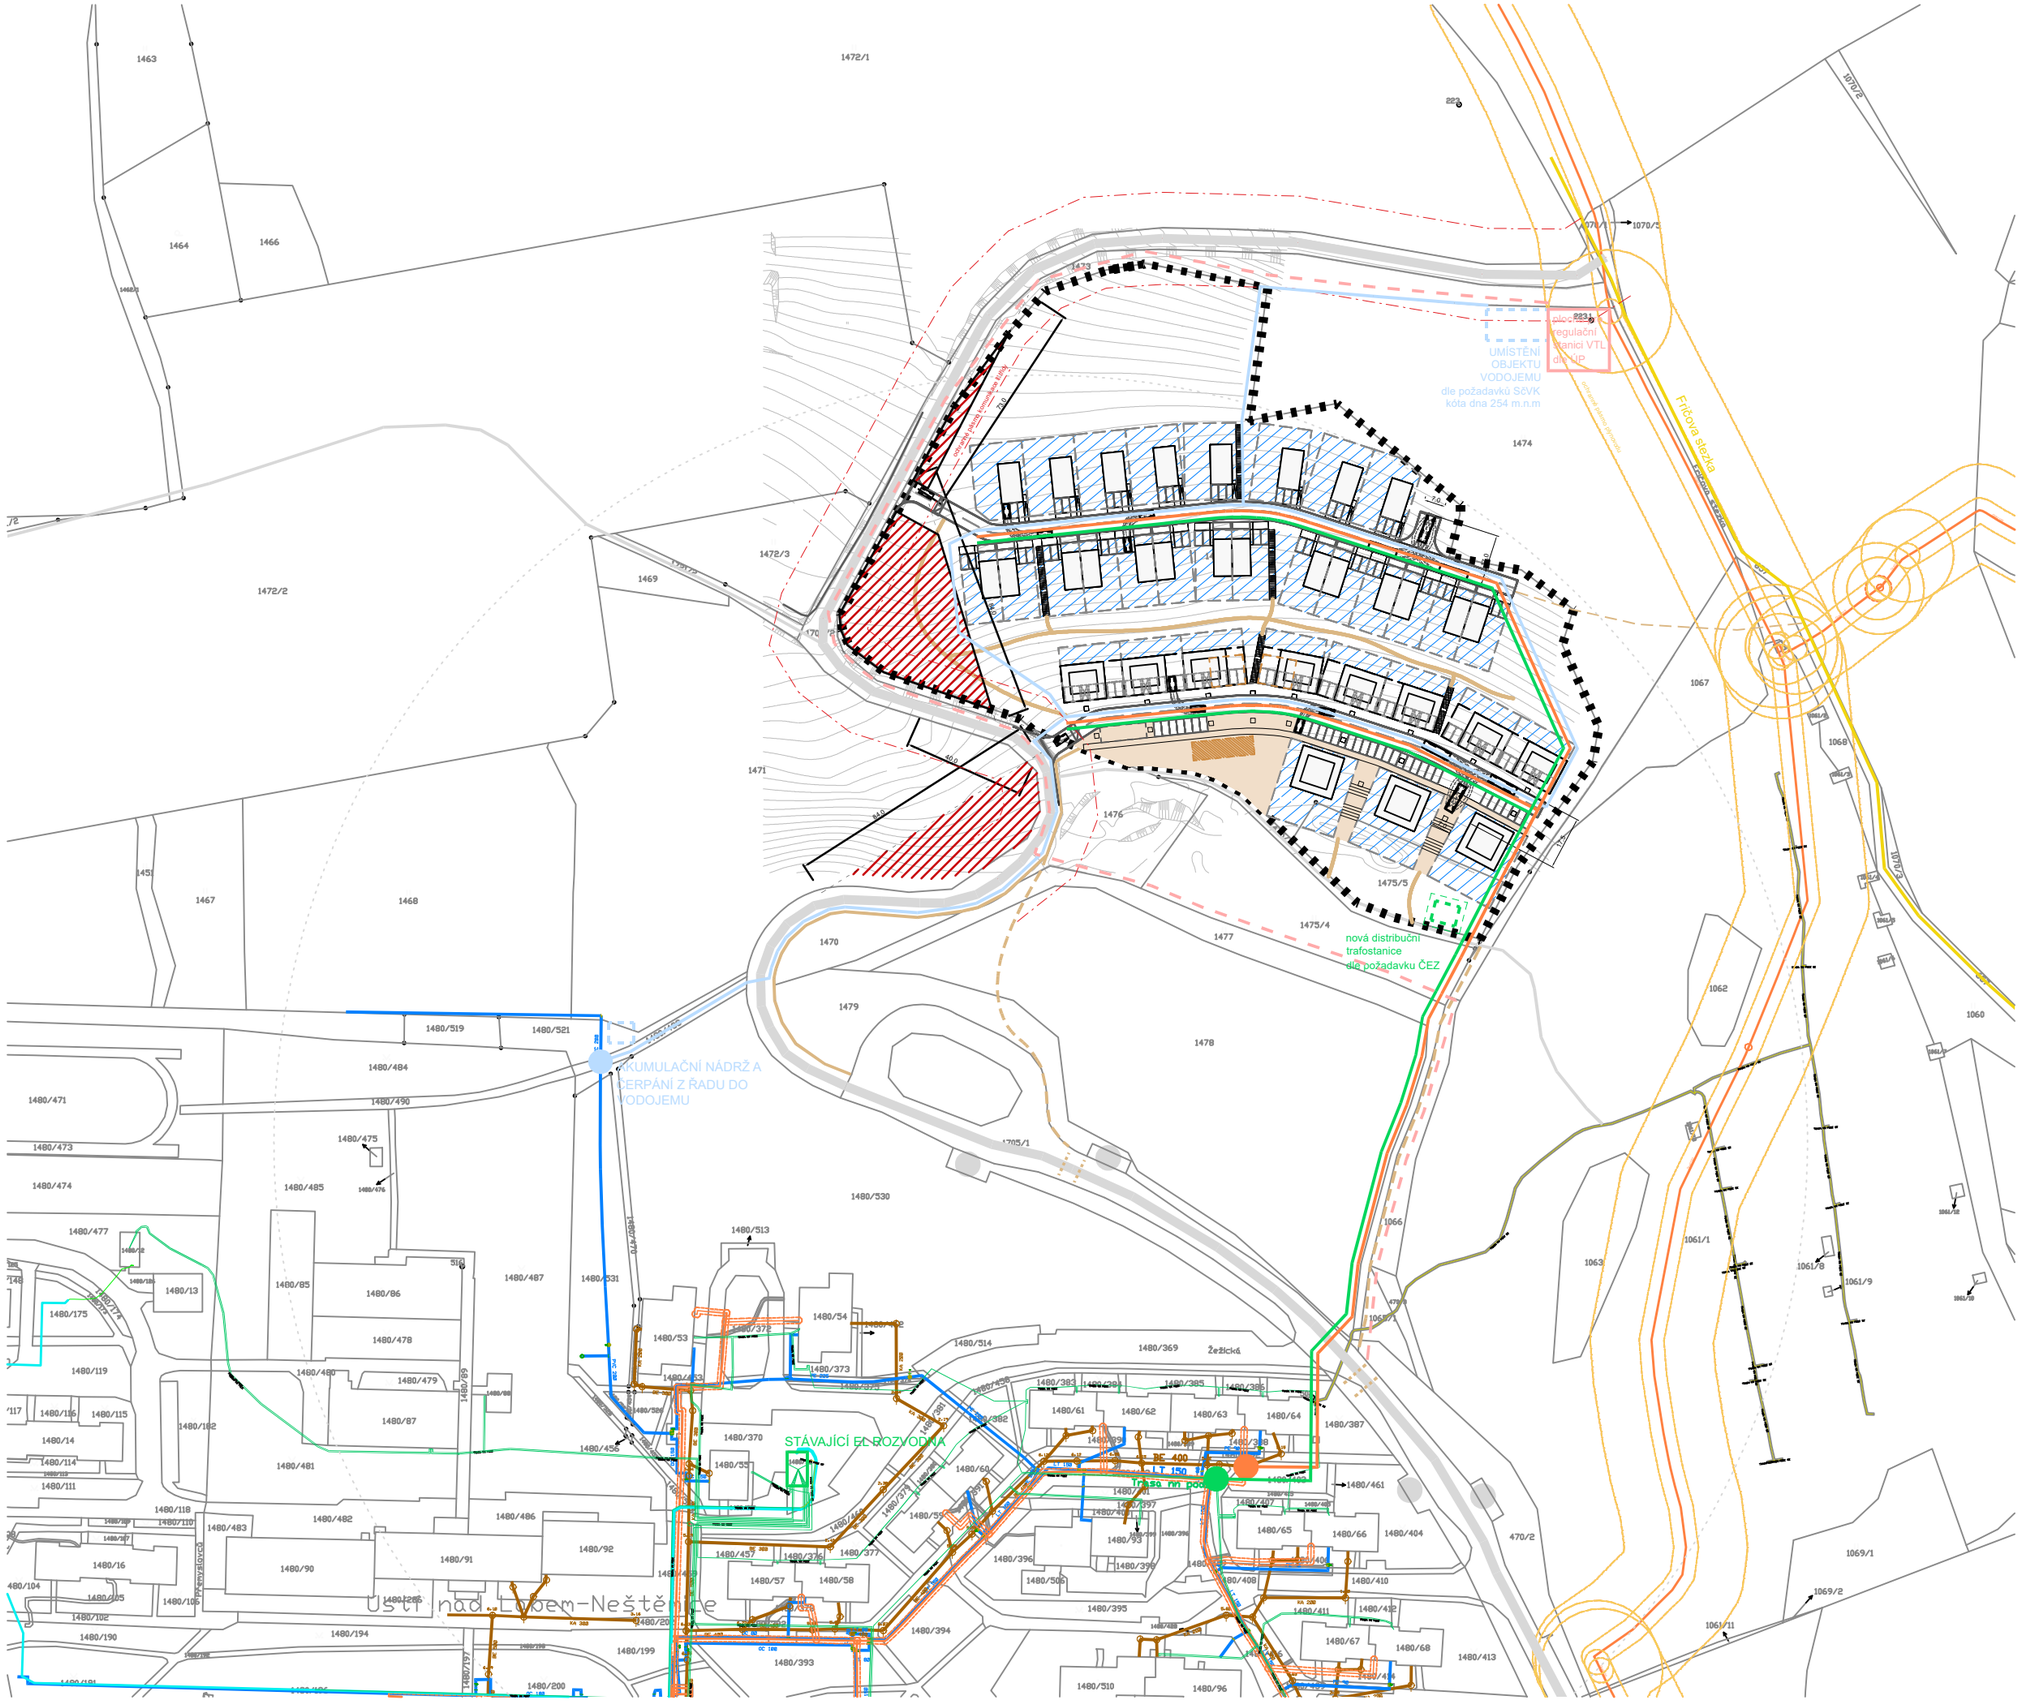
1463
1464
1466
1472/1
1472/2
1472/3
1469
1467
1468
1471
1473
1474
1476
1475/3
1475/4
1477
1470
1479
1478
1067
1068
1062
1060
1066
1063
1061/1
1061/8
1061/9
1069/1
1069/2
1061/11
1480/519
1480/521
1480/484
1480/490
1480/471
1480/473
1480/474
1480/475
1480/485
1480/477
1480/13
1480/175
1480/85
1480/86
1480/478
1480/487
1480/531
1480/530
1480/513
1480/54
1480/53
1480/514
1480/369
1480/119
1480/480
1480/479
1480/87
1480/162
1480/14
1480/114
1480/111
1480/118
1480/481
1480/482
1480/483
1480/486
1480/92
1480/91
1480/90
1480/16
1480/105
1480/102
1480/104
1480/190
1480/194
1480/199
1480/200
1480/393
1480/394
1480/396
1480/506
1480/395
1480/510
1480/96
1480/65
1480/66
1480/404
1480/67
1480/68
1480/413
1480/461
1480/410
1480/412
1480/387
1480/64
1480/63
1480/62
1480/61
1480/60
1480/57
1480/58
1480/457
1480/376
1480/377
1480/370
1480/373
1480/372
1480/53
1480/54
1480/33
1480/436
1480/433
1480/382
1480/383
1480/384
1480/385
1480/386
1480/397
1480/398
1480/399
1480/400
1480/401
1480/402
1480/403
1480/407
1480/408
1480/411
1480/412
1480/414
1480/415
