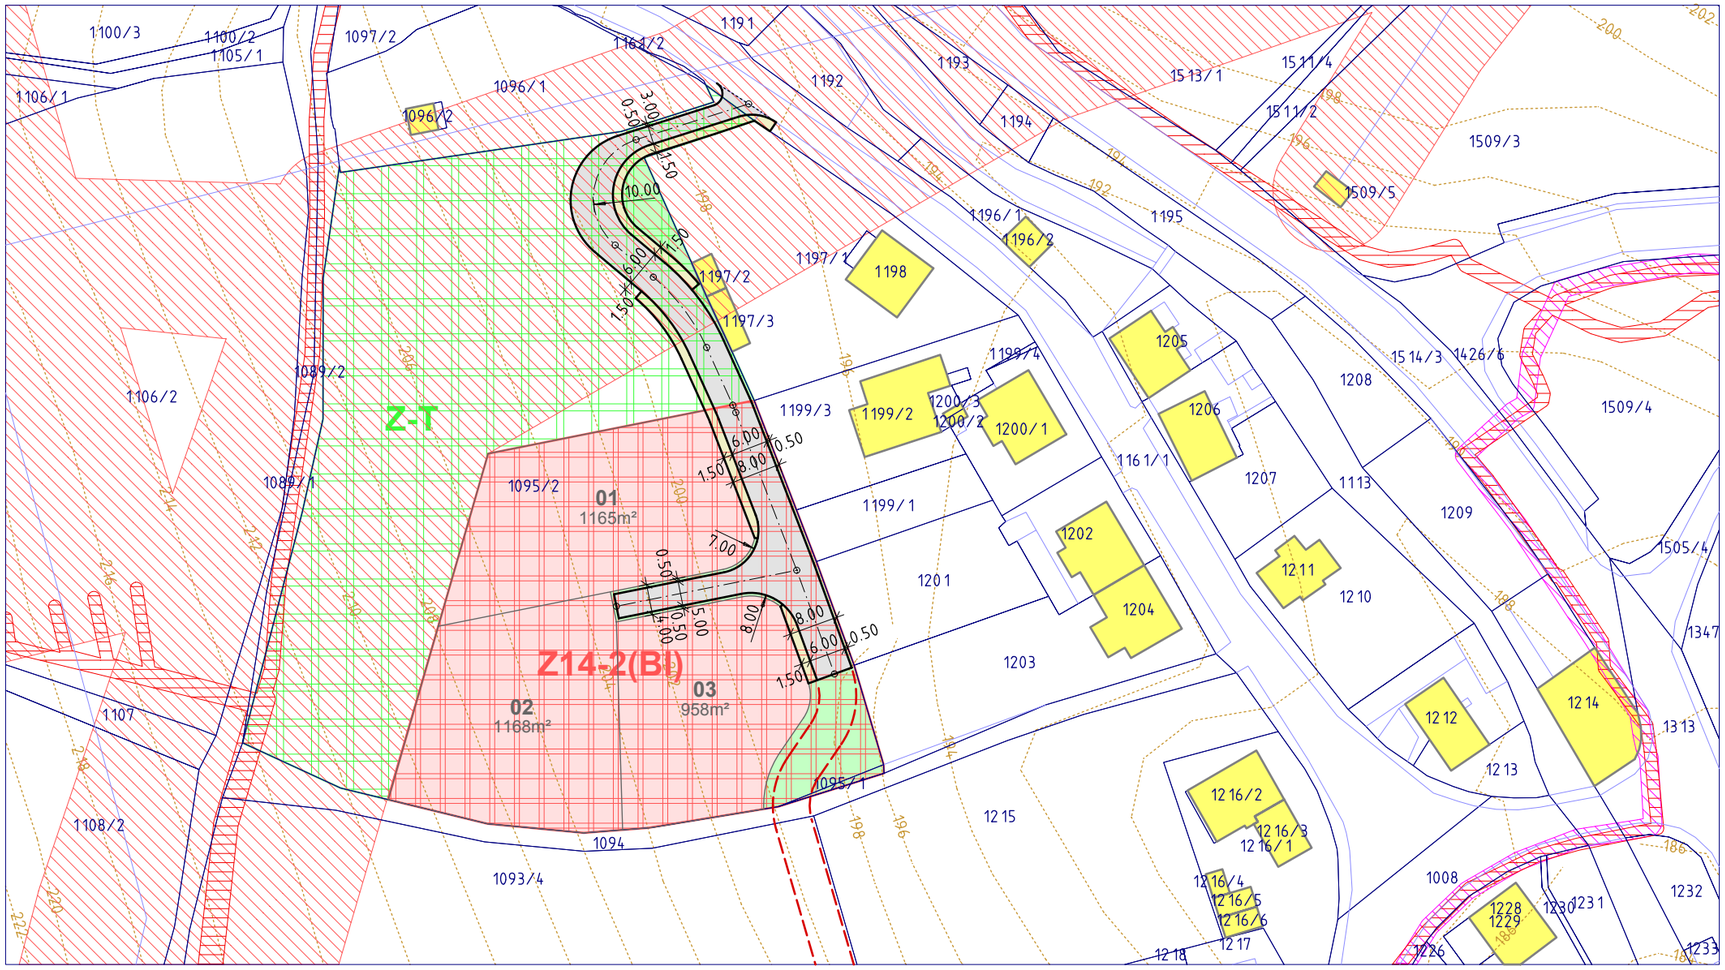

LEGENDA

STAV	NÁVRH	
	01 1150m²	POZEMKY BYDLENÍ V RD MĚSTSKÉ A PŘÍMĚSTSKÉ (BI)
		POZEMNÍ KOMUNIKACE
		CHODNÍKY
		ÚZEMNÍ REZERVA KOMUNIKAČNÍHO NAPOJENÍ
		STÁVAJÍCÍ BUDOVY
		PLOCHY ZELENĚ OCHRANNÉ A IZOLAČNÍ (ZO)
		PLOCHY ZASTAVITELNÉHO ÚZEMÍ DLE ÚP (BI)
		PLOCHY TRVALÉHO TRAVNÍHO POROSTU DLE ÚP (Z-T)
		OCHRANNÉ PÁSMO VRCHNÍHO VEDENÍ VN
		OCHRANNÉ PÁSMO KABELOVÉHO VEDENÍ VN
		OCHRANNÉ PÁSMO SLABOPROUDÉHO KABELOVÉHO VEDENÍ
283		KATASTRÁLNÍ MAPA

473 01 Okrouhlá 70
tel.: +420 603 192 266
email: knakal.jiri@gmail.com
KŇÁKAL INŽENÝRING PROJEKTY

NÁZEV ZAKÁZKY
ÚSTÍ NAD LABEM - NEŠTĚMICE - **ÚZEMNÍ STUDIE**
NEŠTĚMICE - PLOCHA ZMĚNY Z14-2

VÝKRES
HLAVNÍ VÝKRES

MĚŘÍTKO 1 : 1000

ČÍSLO VÝKRESU **01**

VYPRACOVAL ING. ARCH. JIŘÍ KŇÁKAL 05/2013