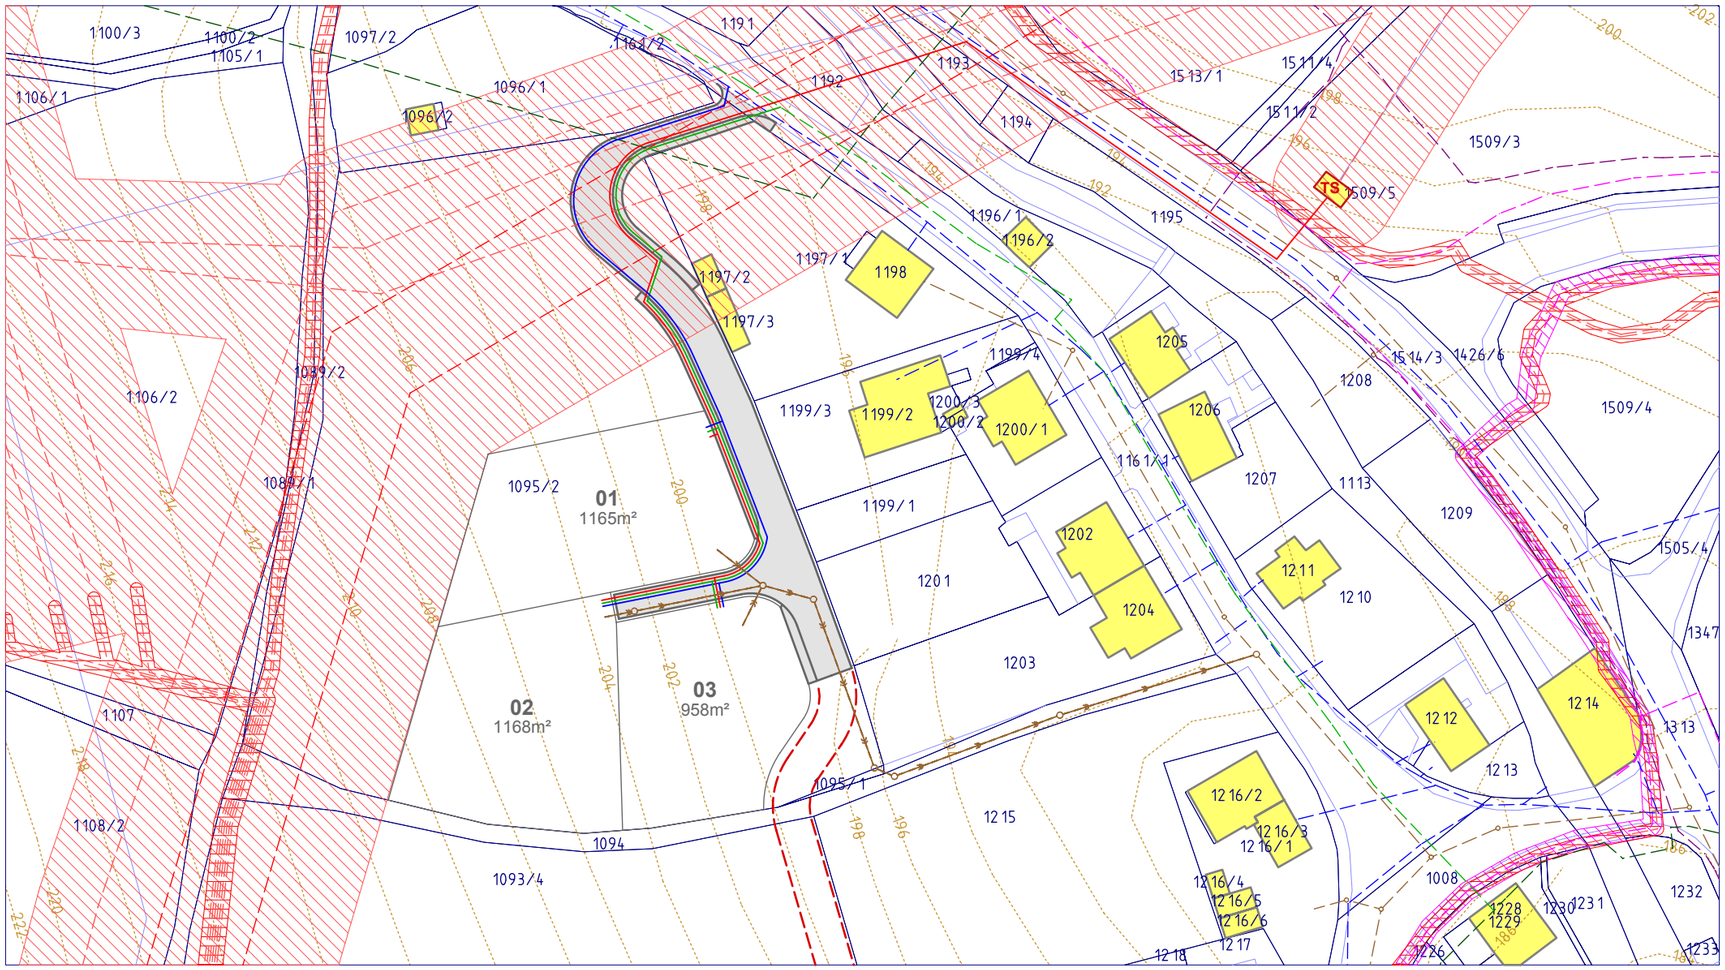

LEGENDA

STAV	NÁVRH	
	01 1150m²	POZEMKY BYDLENÍ V RD MĚSTSKÉ A PŘÍMĚSTSKÉ (BI)
TS		PLOCHY TECHNICKÉHO VYBAVENÍ (TS)
		POZEMNÍ KOMUNIKACE, CHODNÍKY
		ÚZEMNÍ REZERVA KOMUNIKAČNÍHO NAPOJENÍ
		STÁVAJÍCÍ BUDOVY
283		KATASTRÁLNÍ MAPA

TECHNICKÁ INFRASTRUKTURA

STAV	NÁVRH	
		ROZVODY VN, VVN - VRCHNÍ VEDENÍ
		ROZVODY VN, VVN - KABELOVÉ VEDENÍ
		ROZVODY NN
		SLABOPROUDÉ TELEKOMUNIKAČNÍ ROZVODY
		VTL PLYNOVOD
		STL PLYNOVOD

STAV	NÁVRH	
		VODOVOD
		JEDNOTNÁ KANALIZACE
		SPLAŠKOVÁ KANALIZACE
		OCHRANNÉ PÁSMO VRCHNÍHO VEDENÍ VN
		OCHRANNÉ PÁSMO KABELOVÉHO VEDENÍ VN
		OCHRANNÉ PÁSMO SLABOPROUDÉHO VEDENÍ

473 01 Okrouhlá 70
tel.: +420 603 192 266
email: knakal.jiri@gmail.com
KŇÁKAL INŽENÝRING PROJEKTY

NÁZEV ZAKÁZKY
ÚSTÍ NAD LABEM - NEŠTĚMICE - **ÚZEMNÍ STUDIE**
NEŠTĚMICE - PLOCHA ZMĚNY Z14-2

VÝKRES
TECHNICKÁ INFRASTRUKTURA

MĚŘÍTKO 1 : 1000

ČÍSLO VÝKRESU **03**

VYPRACOVAL ING. ARCH. JIŘÍ KŇÁKAL 05/2013