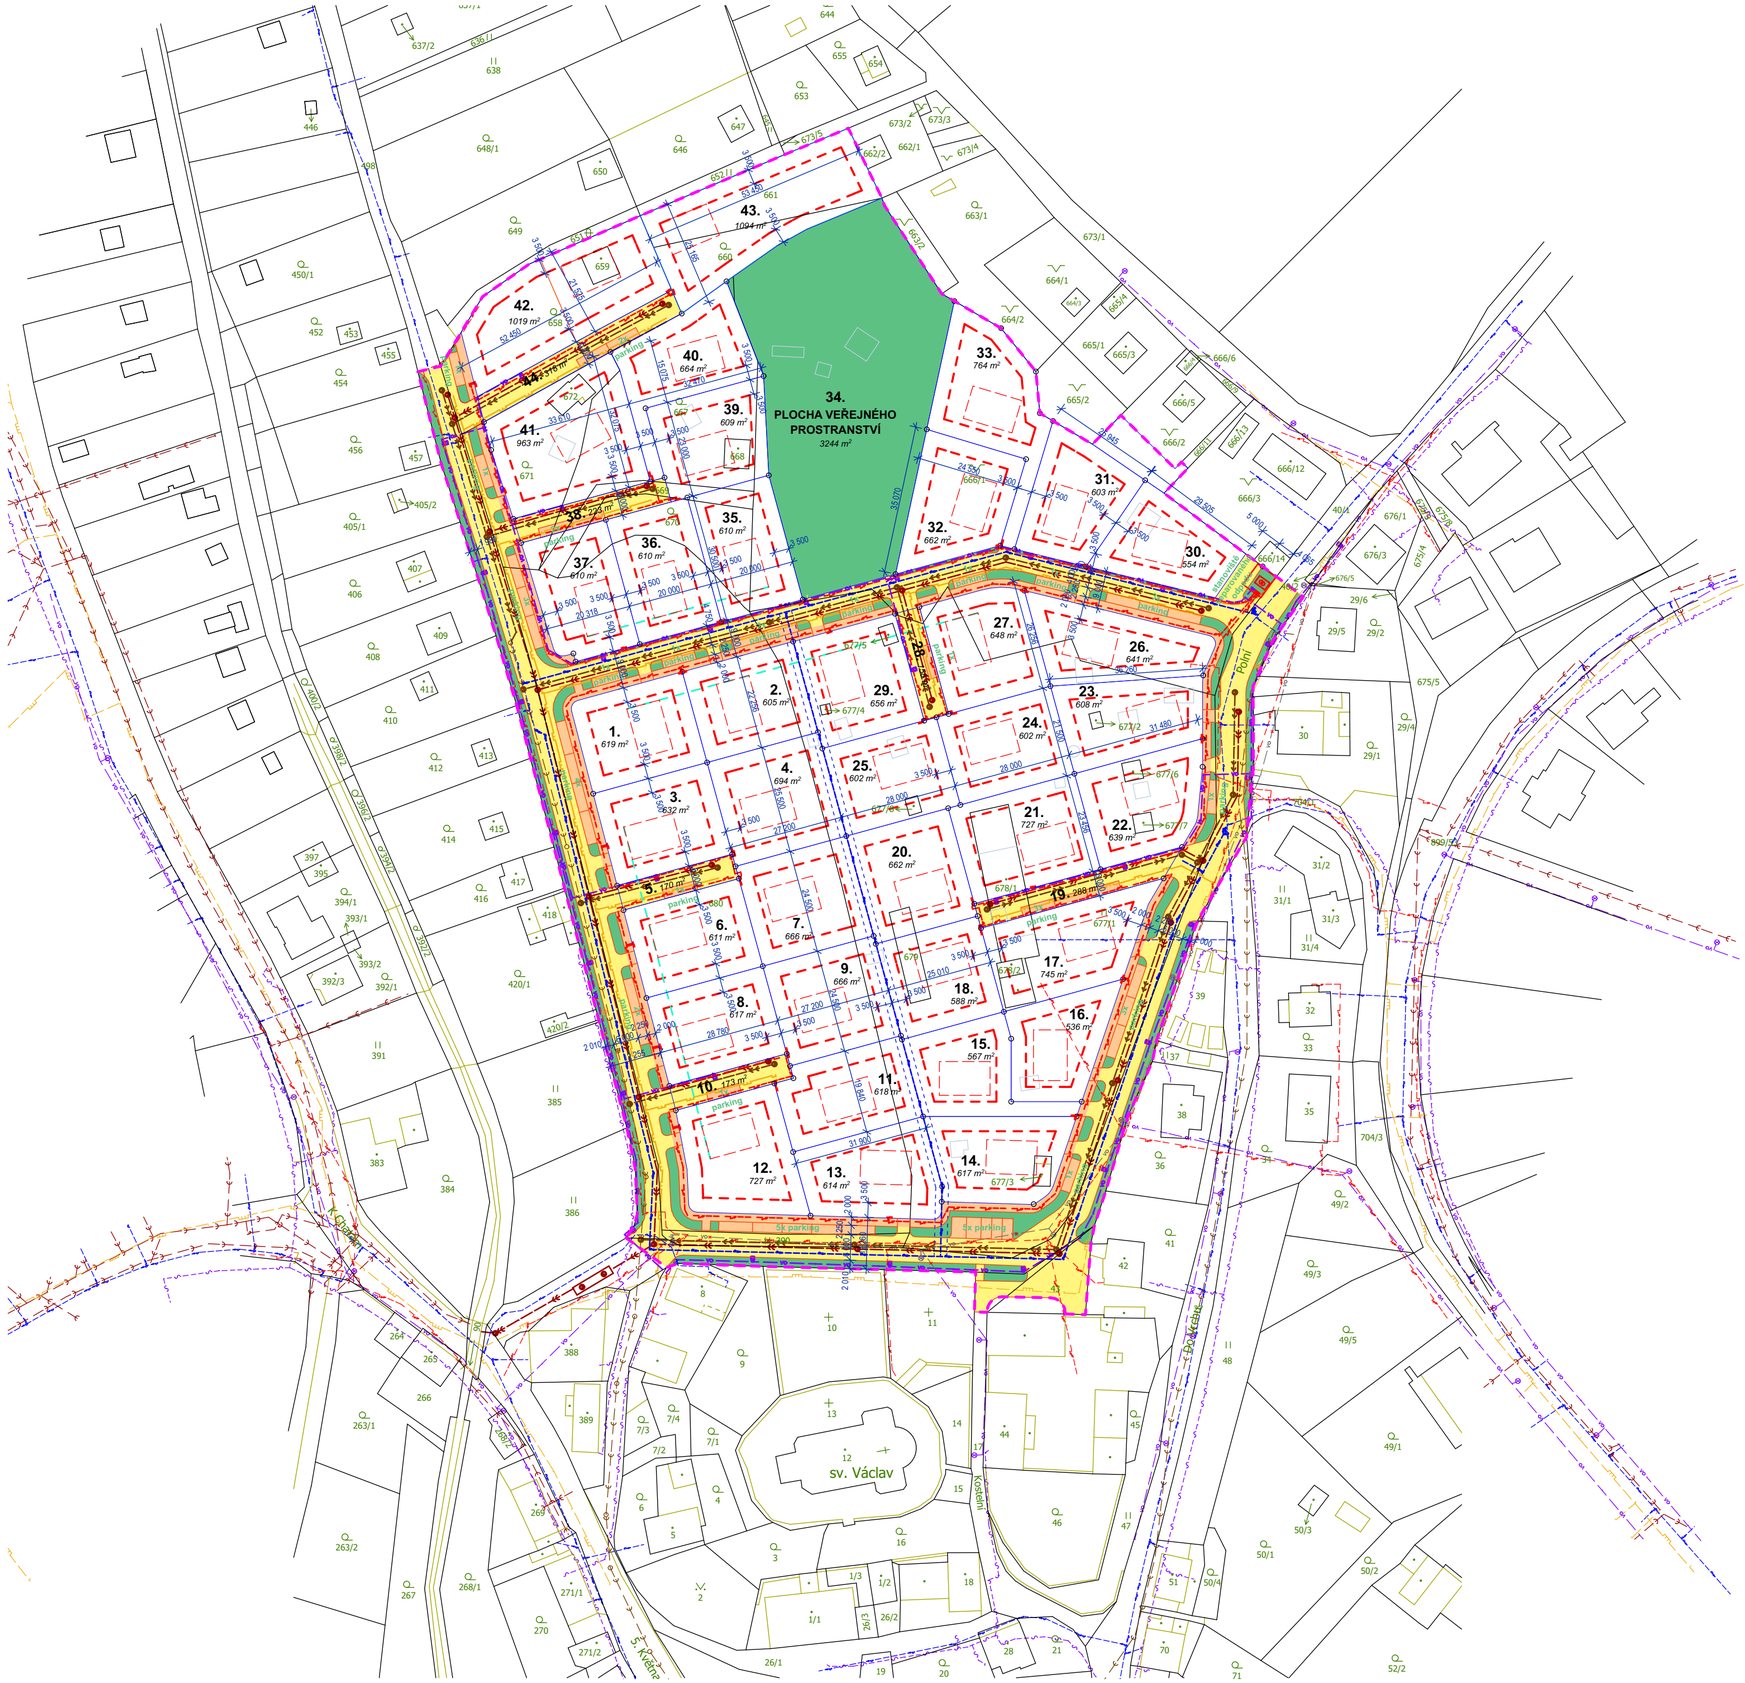

LEGENDA

- HRANICE ŘEŠENÉHO ÚZEMÍ
- NÁVRH PARCELACE
- NÁVRH KOMUNIKACE
- HLAVNÍ STAVEBNÍ ČÁRA
- VEDLEJŠÍ STAVEBNÍ ČÁRA (HRANICE ZASTAVĚNÍ)
- PLOCHA VEŘEJNÉHO PROSTRANSTVÍ - VEŘEJNÁ ZELEŇ
- PLOCHA VEŘEJNÉHO PROSTRANSTVÍ - ZPEVNĚNÉ PLOCHY
- PLOCHA VEŘEJNÉHO PROSTRANSTVÍ - ZPEVNĚNÉ PLOCHY PĚŠÍ, STÁNÍ A OSTATNÍ
- STÁVAJÍCÍ VENKOVNÍ EL. VEDENÍ NN
- STÁVAJÍCÍ PODZEMNÍ EL. VEDENÍ NN
- STÁVAJÍCÍ STL PLYNOVOD
- STÁVAJÍCÍ VODOVOD
- STÁVAJÍCÍ KANALIZACE SPLAŠKOVÁ
- STÁVAJÍCÍ KANALIZACE DEŠŤOVÁ
- STÁVAJÍCÍ VEDENÍ SDĚLOVACÍCH KABELŮ
- STÁVAJÍCÍ VEDENÍ VEŘEJNÉHO OSVĚTLENÍ
- ZRUŠENÉ VEDENÍ VEŘEJNÉHO OSVĚTLENÍ
- NAVRŽENÉ PODZEMNÍ EL. VEDENÍ NN
- NAVRŽENÝ STL PLYNOVOD
- NAVRŽENÝ VODOVOD
- NAVRŽENÁ KANALIZACE SPLAŠKOVÁ
- NAVRŽENÁ KANALIZACE DEŠŤOVÁ
- NAVRŽENÉ VEDENÍ VEŘEJNÉHO OSVĚTLENÍ
- NAVRŽENÉ VEDENÍ SDĚLOVACÍCH KABELŮ
- STÁVAJÍCÍ LAMPA VEŘEJNÉHO OSVĚTLENÍ
- NAVRŽENÁ LAMPA VEŘEJNÉHO OSVĚTLENÍ
- NAVRŽENÝ NAPÁJECÍ A SÍŇACÍ BOD VEŘEJNÉHO OSVĚTLENÍ
- NAVRŽENÁ ZDRŽOVACÍ RETENČNÍ NÁDRŽ S REGULOVANÝM VYPOUŠTĚNÍM
- NAVRŽENÁ PODZEMNÍ TRAFOSTANICE S ROZPOJOVACÍM PILÍŘEM

POZNÁMKA

- VEDENÍ NADZEMNÍCH A PODZEMNÍCH INŽENÝRSKÝCH SÍTÍ JE ZOBRAZENO INFORMATIVNĚ
- NÁVRH JE VYPRACOVÁN DO PŘEDANÝCH PODKLADŮ, BUDE UPŘESNĚN V DALŠÍM STUPNI PD DLE VÝŠKOPISNÉHO POLOHOPISNÉHO ZAMĚŘENÍ, VČETNĚ INŽENÝRSKÝCH SÍTÍ
- UMÍSTĚNÍ RODINNÝCH DOMŮ, JEJICH VELIKOST A PLOCHY JSOU ORIENTAČNÍ
- PŘI UMÍSTĚNÍ RODINNÝCH DOMŮ, INŽENÝRSKÝCH SÍTÍ, ZPEVNĚNÝCH PLOCH A ZELENĚ BUDOU RESPEKTOVÁNA OCHRANNÁ A BEZPEČNOSTNÍ PÁSMA
- PRÁCE V OCHRANÉM PÁSMU EL. VEDENÍ BUDE UPŘESNĚNA DLE PODMÍNEK ČEZ
- VJEZDY NA PARCELY, ROZHLEDOVÉ TROJÚHELNÍKY A NÁVRH VLASTNÍ KOMUNIKACE BUDOU UPŘESNĚNY V DALŠÍM STUPNI PD

S

Výškový systém: Bpv Souřadný systém: JTSK

NÁZEV AKCE:

ÚZEMNÍ STUDIE „U KOSTELA - PLOCHA PŘESTAVBY P6-101, k. úz. SKOROTICE U ÚSTÍ NAD LABEM“

POŘIZOVATEL: Magistrát Statutárního města Ústí nad Labem, Velká Hradební 2336/8, 401 00 Ústí nad Labem, IČO: 00081531

GENERÁLNÍ PROJEKTANT:

TELIER RCHITEKTURY
ING. ARCH. JAN MÁDLÍK
500 03 HRADEC KRÁLOVÉ
SLEZSKÁ 368
Tel.: 495 407 174, 775 735 175
e-mail: janmadlik@seznam.cz
IČO: 66833931 DIČ: CZ7006133046
ATELIER LUŽICKÁ 98
Tel.: 493 034 431

ZODPOVĚDNÝ PROJEKTANT:	Ing. arch. Jan Mádlík
VYPRACOVAL:	Ing. Lukáš Šulc
ČÍSLO ZAKÁZKY:	1528
MĚŘÍTKO:	1:1 000
DATUM: 03/2022	FORMÁT: 6 x A4
STUPEŇ:	ÚZEMNÍ STUDIE

NÁZEV PŘÍLOHY: **KONCEPCE DOPRAVNÍ A TECHNICKÉ INFRASTRUKTURY**

ČÍSLO: **03**

PARE:

ČÁST:

KÓD: