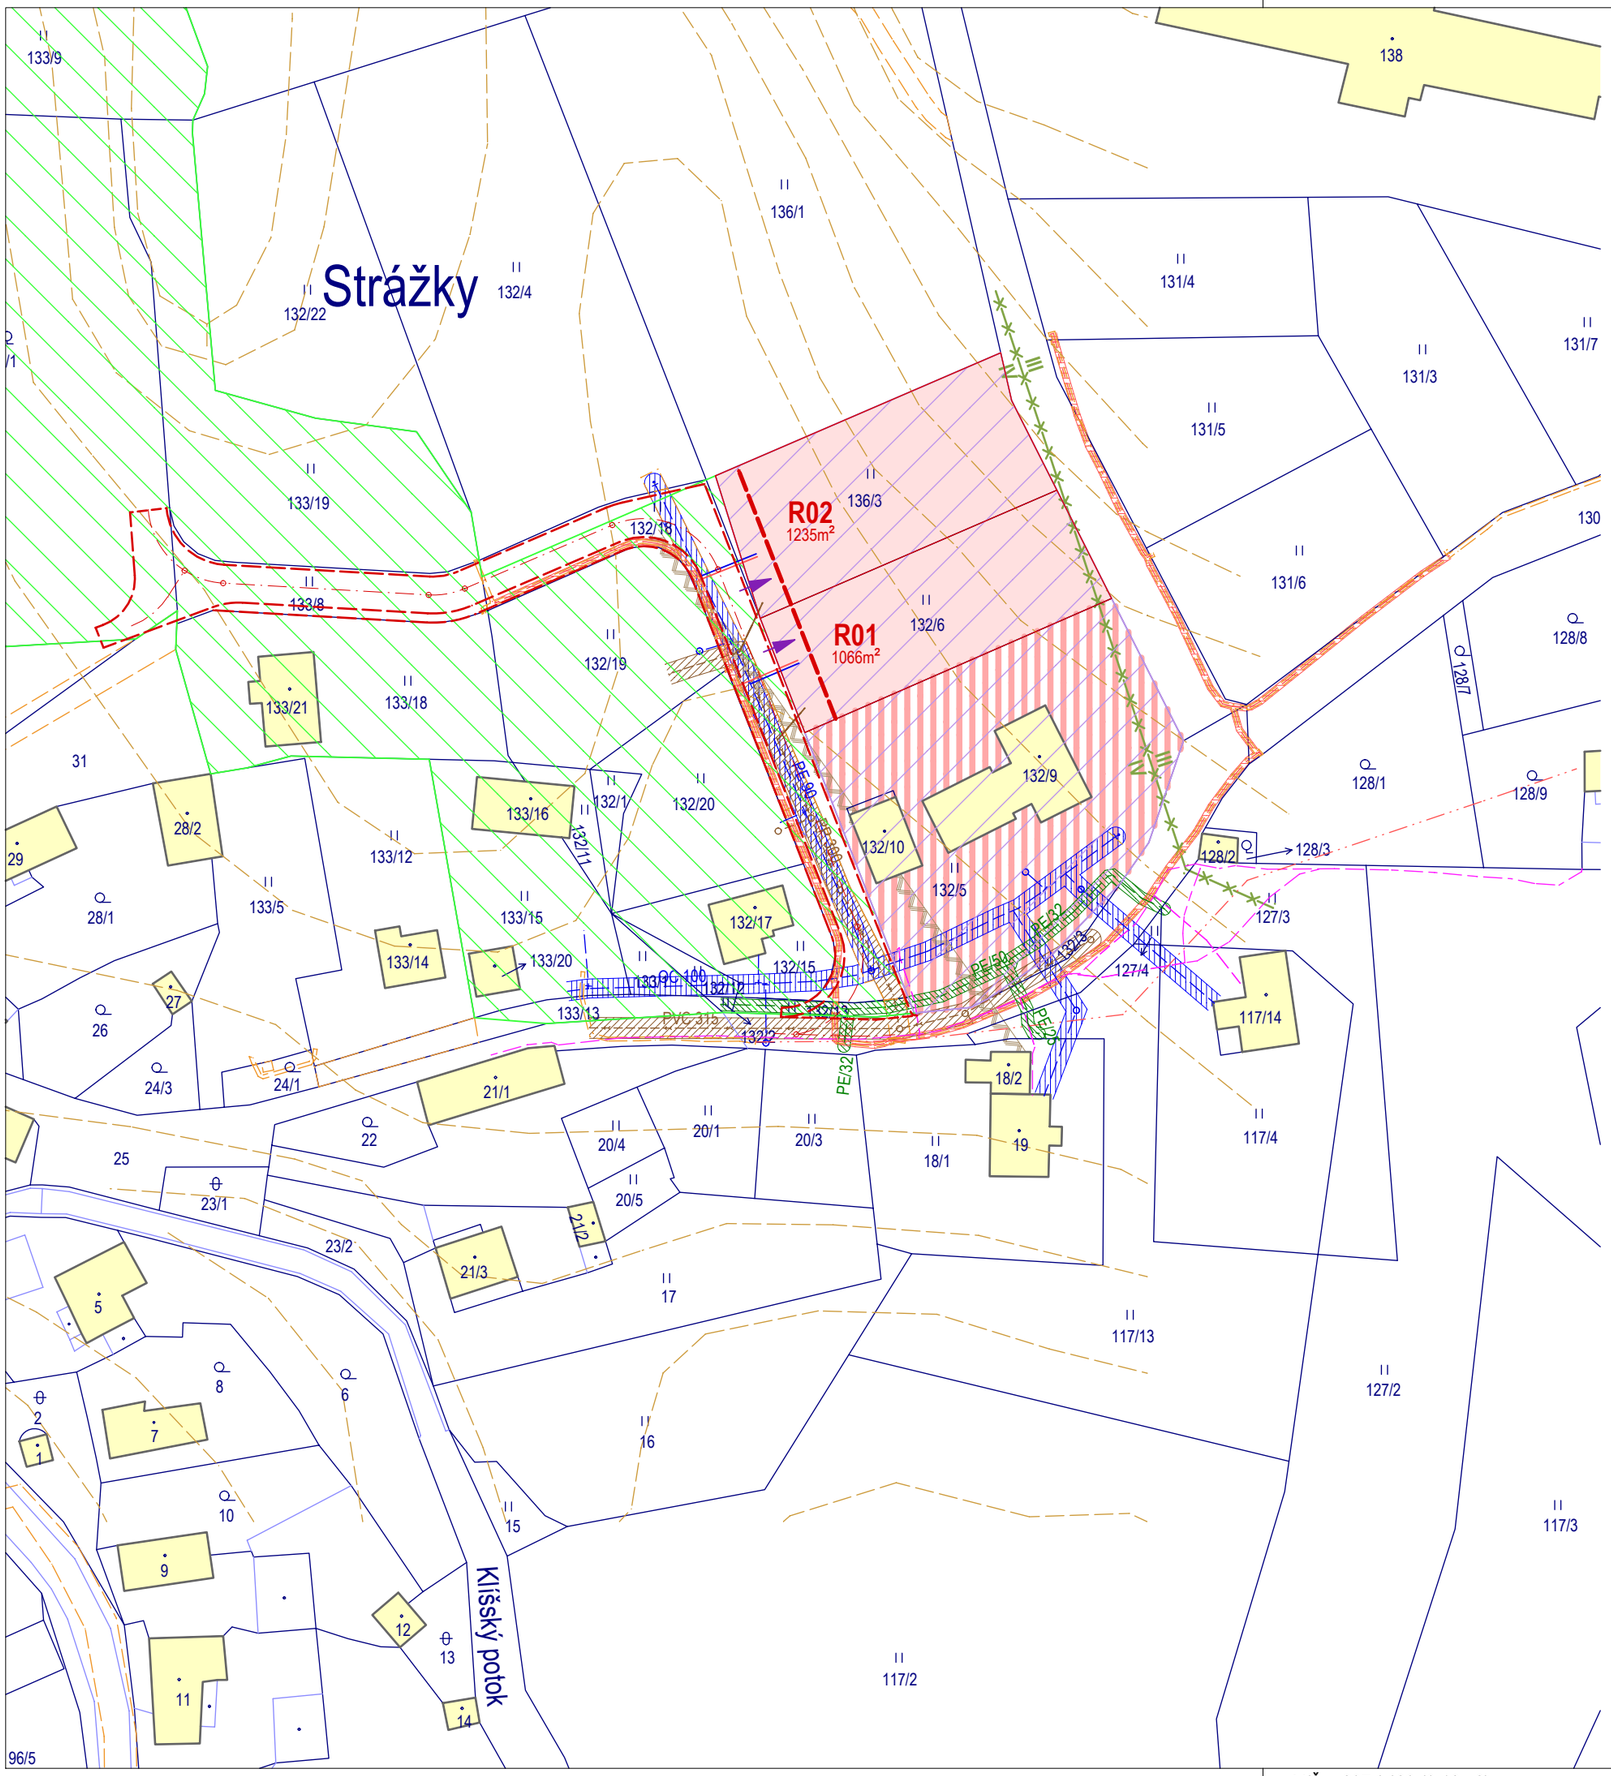

LEGENDA

STAV	NÁVRH	
	R01 1066m²	POZEMKY BYDLENÍ V RODINNÝCH DOMECH
		VSTUPY NA POZEMKY
		KOMUNIKACE DOPRAVNÍ OBSLUHY NAVRŽENÁ V RÁMCI ÚS PLOCH Z2-7, Z2-103 Z ROKU 2012, TOHO ČASU V REALIZACI
		STAVEBNÍ ČÁRA VOLNÁ
		ROZSAH ŘEŠENÉHO ÚZEMÍ DLE ÚP (P2-6)
		ÚZEMÍ DLE ÚP ŘEŠENÉ V RÁMCI ÚS PLOCH Z2-7, Z2-13 V ROCE 2012
283		KATASTRÁLNÍ MAPA A VÝŠKOPIS
		KATASTRÁLNÍ MAPA - VĚCNÁ BŘEMENA
		STÁVAJÍCÍ BUDOVY
III		III. ZÓNA (ZÓNY CHKO ČESKÉ STŘEDOHOŘÍ)
IV		IV. ZÓNA (ZÓNY CHKO ČESKÉ STŘEDOHOŘÍ)
		UAN II (ARCHEOLOGICKÉ NALEZIŠTĚ)

TECHNICKÁ INFRASTRUKTURA

STAV	NÁVRH	
		ROZVODY NN
		TELEKOMUNIKAČNÍ ROZVODY
		VODOVOD
		STL PLYNOVOD
		SPLAŠKOVÁ KANALIZACE

OCHRANNÁ PÁSMA

STAV	NÁVRH	
		OCHRANNÉ PÁSMO VODOVODU
		OCHRANNÉ PÁSMO ZEMNÍHO VEDENÍ NN
		OCHRANNÉ PÁSMO STL PLYNOVODU
		OCHRANNÉ PÁSMO KANALIZAČNÍCH STOK

KŇÁKAL INŽENÝRING PROJEKTY
Okrouhlá 70, 473 01 Okrouhlá
tel.: +420 603 192 266
email: knakal.jiri@gmail.com

HIP	ING. ARCH. JIŘÍ KŇÁKAL
KONTROLOVAL	ING. ARCH. JIŘÍ KŇÁKAL
VYPRACOVAL	ING. ARCH. JIŘÍ KŇÁKAL

OBJEDNATEL: **Statutární město Ústí nad Labem**, Velká Hradební 2336/8, 401 00 Ústí nad L.

ČÍSLO VÝTISKU:

NÁZEV ZAKÁZKY:

ÚZEMNÍ STUDIE ÚSTÍ NAD LABEM
PŘESTAVBOVÁ PLOCHA P2-6
k.ú. STRÁŽKY U HABROVIC

STAVEBNÍ OBJEKT / ČÁST: GRAFICKÁ ČÁST

STUPEŇ	DATUM	MĚŘÍTKO	ČÍSLO ZAKÁZKY
ÚS	01/2024	1 : 1000	O.2024.8.01

VÝKRES: **KOORDINAČNÍ VÝKRES**

ČÍSLO VÝKRESU: **05**