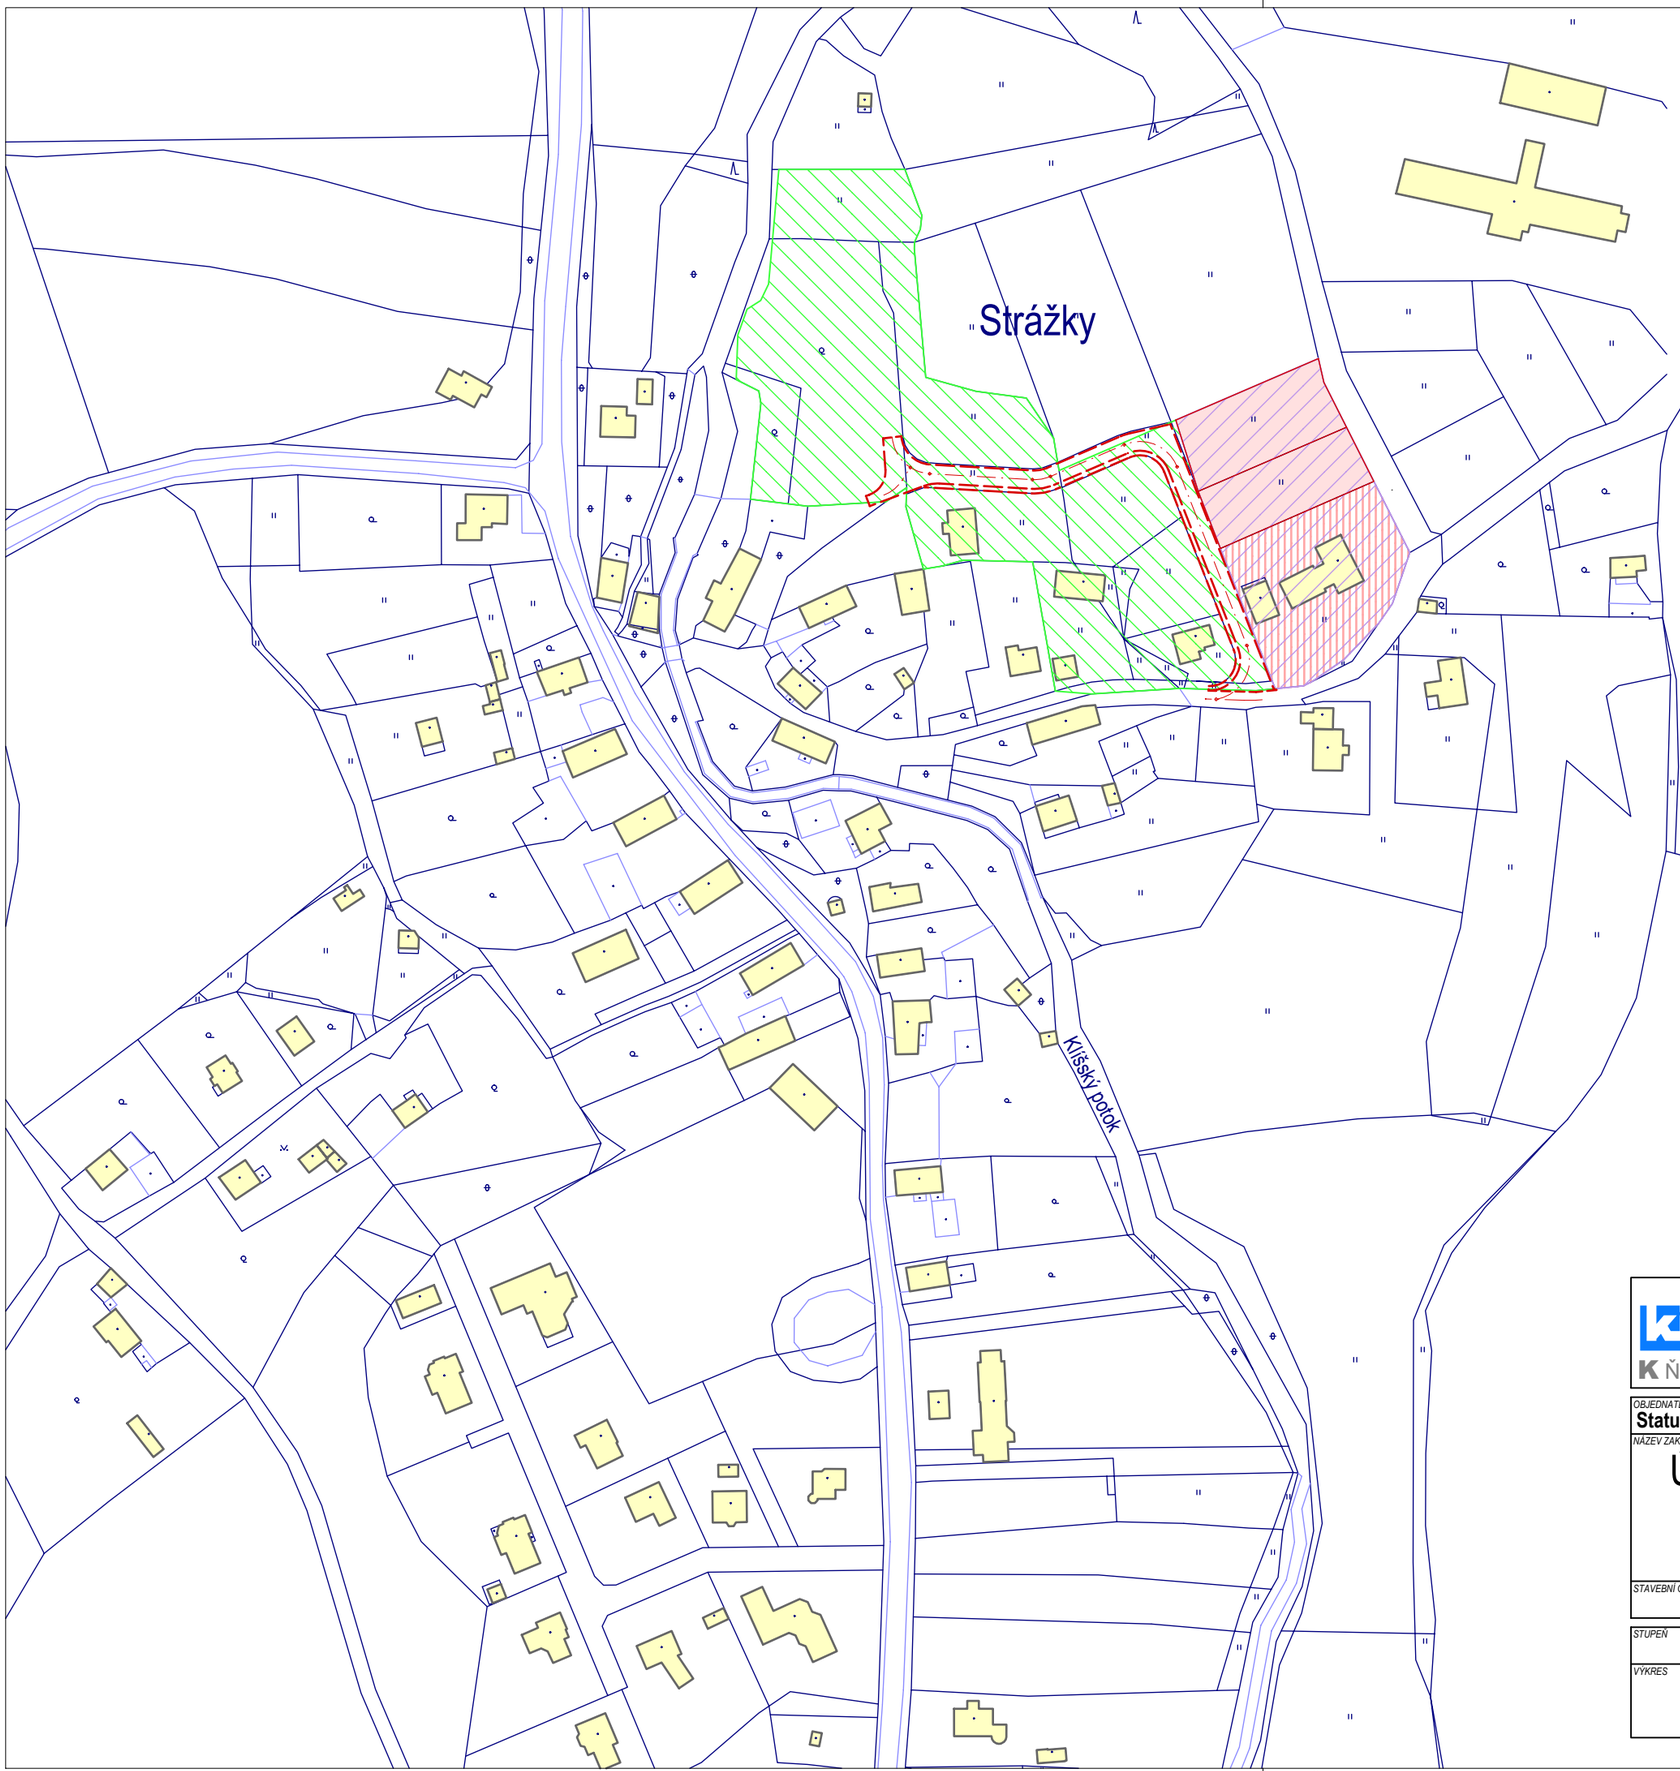

LEGENDA

STAV NÁVRH

- POZEMKY BYDLENÍ V RODINNÝCH DOMECH
- KOMUNIKACE DOPRAVNÍ OBSLUHY NAVRŽENÁ V RÁMCI ÚS PLOCH Z2-7, Z2-103 Z ROKU 2012, TOHO ČASU V REALIZACI
- ROZSAH ŘEŠENÉHO ÚZEMÍ DLE ÚP (P2-6)
- ÚZEMÍ DLE ÚP ŘEŠENÉ V RÁMCI ÚS PLOCH Z2-7, Z2-13 V ROCE 2012
- KATASTRÁLNÍ MAPA A VÝŠKOPIS
- STÁVAJÍCÍ BUDOVY

KŇÁKAL INŽENÝRING PROJEKTY
Okrouhlá 70, 473 01 Okrouhlá
tel.: +420 603 192 266
email: knakal.jiri@gmail.com

HIP	ING. ARCH. JIŘÍ KŇÁKAL
KONTROLOVAL	ING. ARCH. JIŘÍ KŇÁKAL
VYPRACOVAL	ING. ARCH. JIŘÍ KŇÁKAL

OBJEDNATEL
Statutární město Ústí nad Labem, Velká Hradební 2336/8, 401 00 Ústí nad L.

ČÍSLO VÝTISKU

NÁZEV ZAKÁZKY

ÚZEMNÍ STUDIE ÚSTÍ NAD LABEM
PŘESTAVBOVÁ PLOCHA P2-6
k.ú. STRÁŽKY U HABROVIC

STAVEBNÍ OBJEKT / ČÁST
GRAFICKÁ ČÁST

STUPEŇ	DATUM	MĚŘÍTKO	ČÍSLO ZAKÁZKY
ÚS	01/2024	1 : 2000	O.2024.8.01

VÝKRES
VÝKRES ŠIRŠÍCH VZTAHŮ

ČÍSLO VÝKRESU
01

V/Š = 297 / 420 (0.12m2)

Allplan 2022