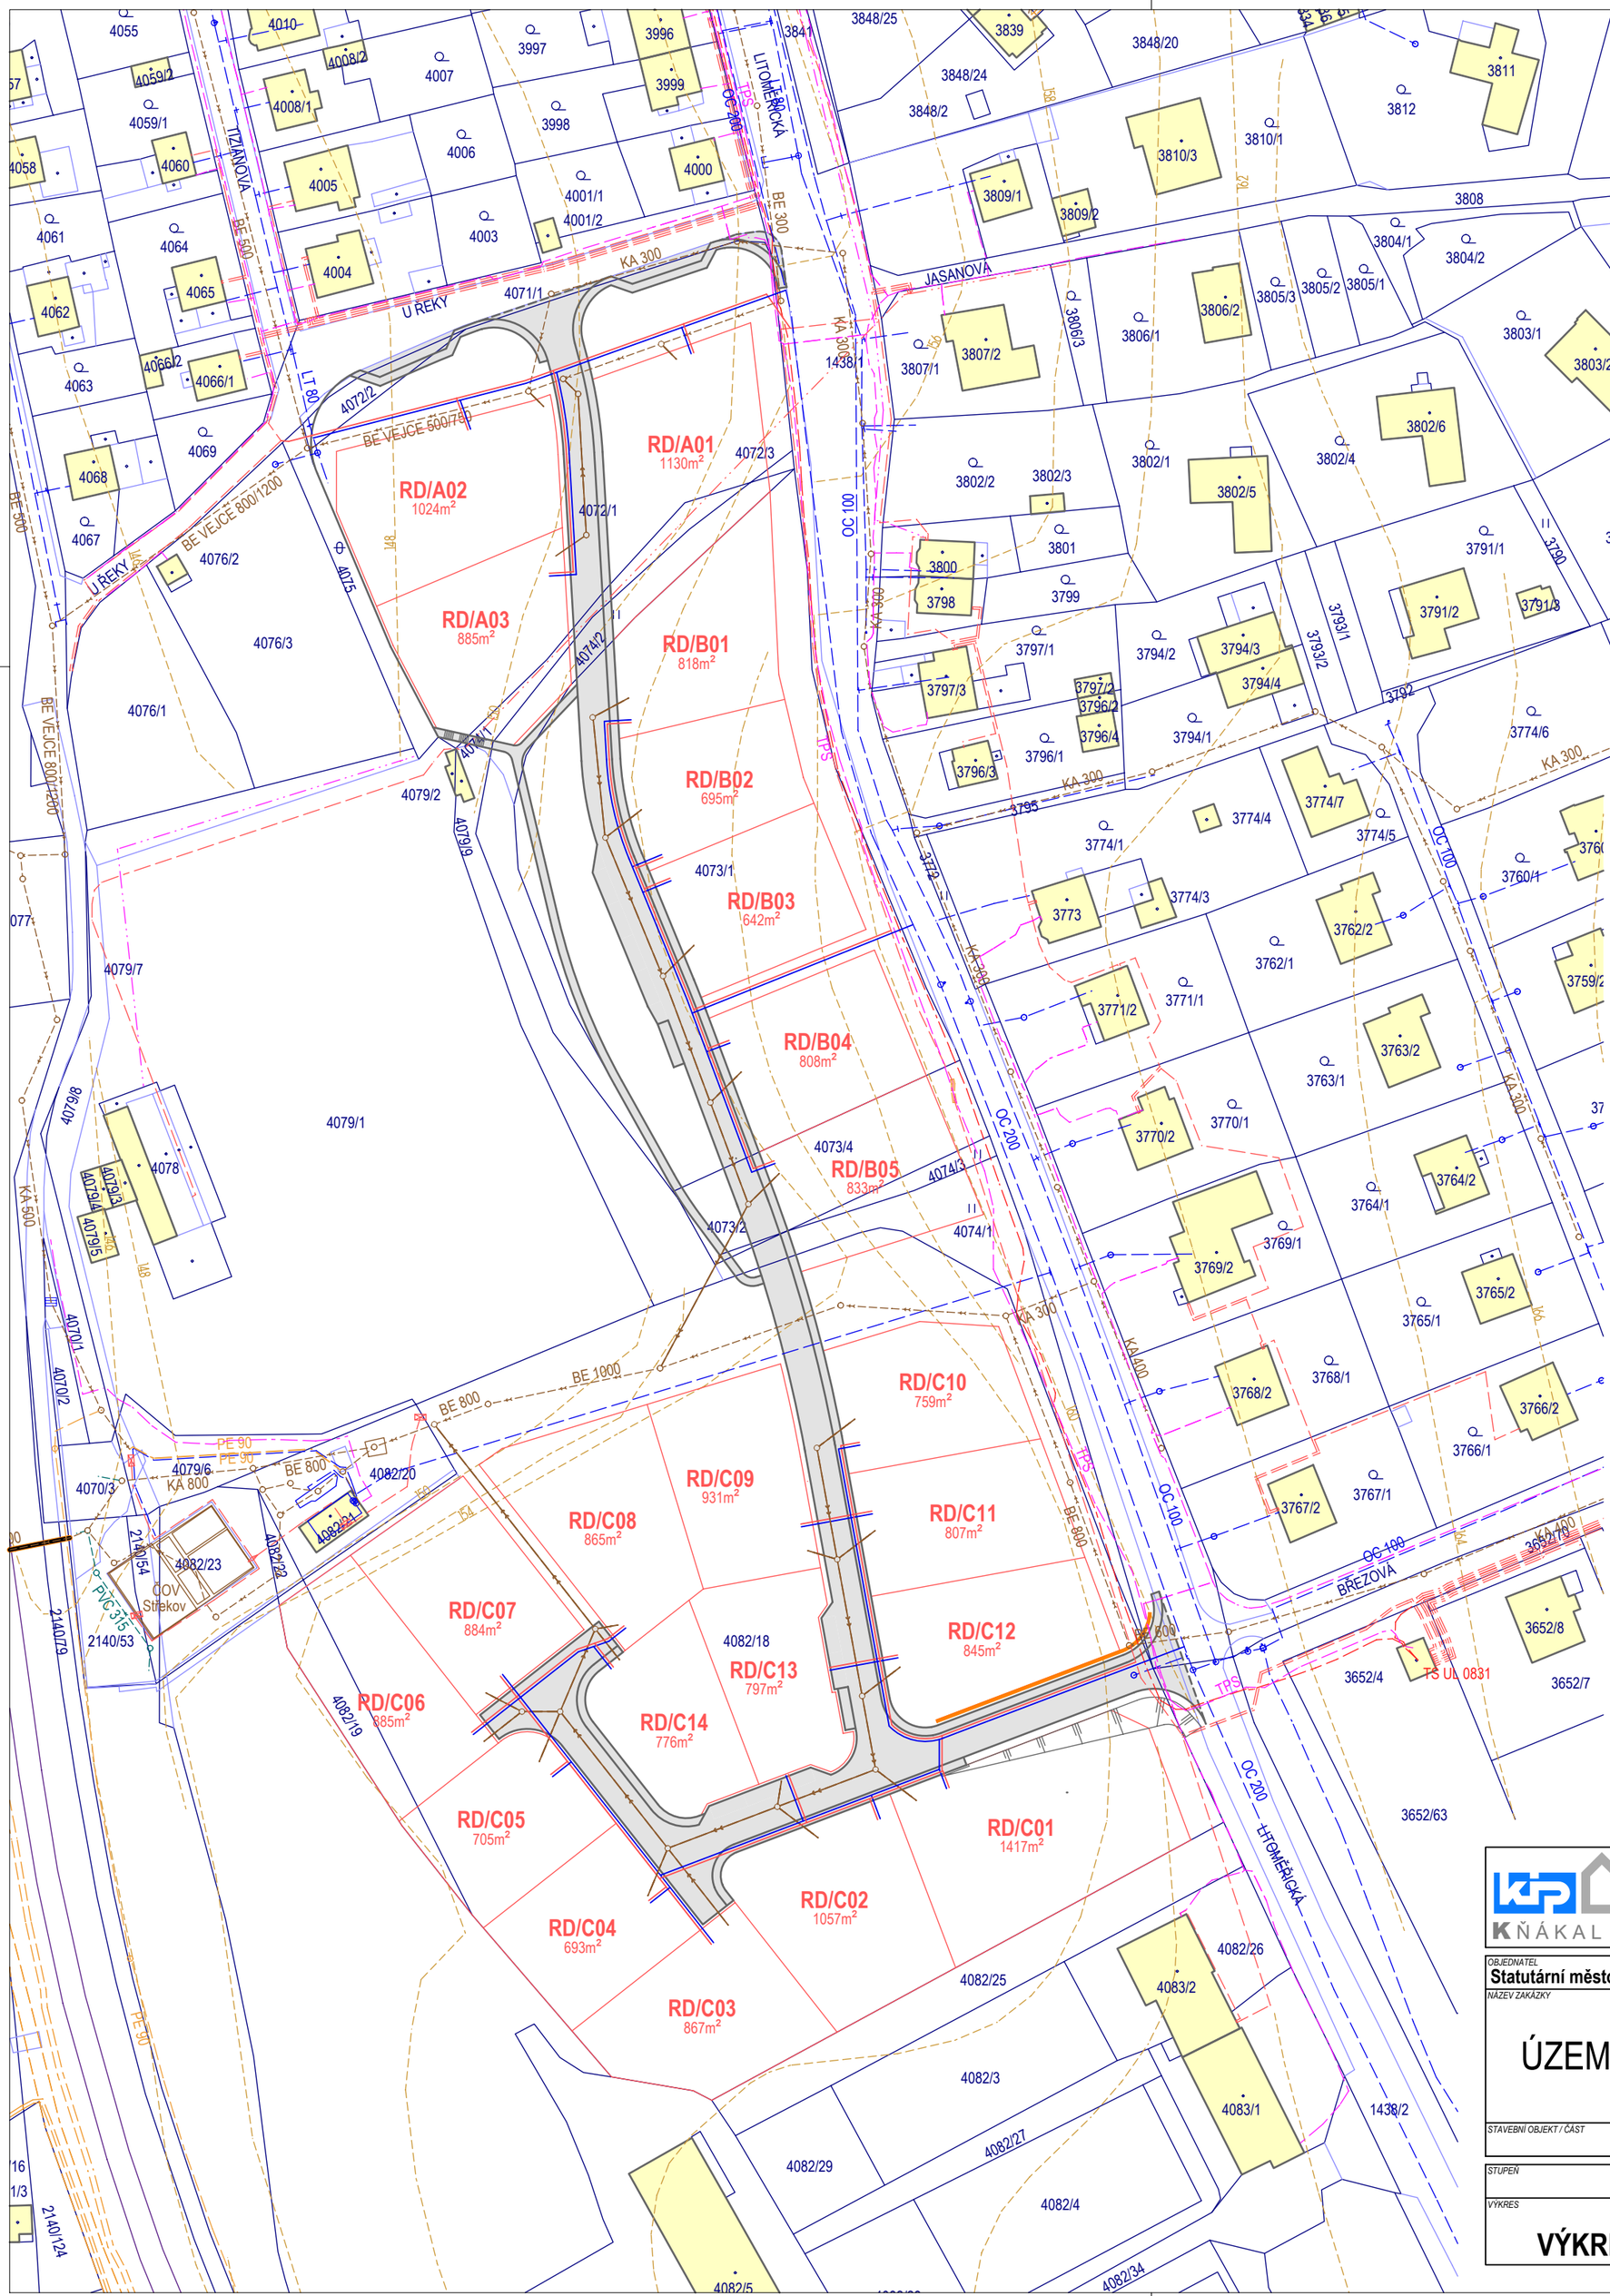

LEGENDA

STAV	NÁVRH	
	RD02 872m²	POZEMKY BYDLENÍ V RODINNÝCH DOMECH
		POZEMNÍ KOMUNIKACE SE SMÍŠENÝM PROVOZEM KATEGORIE **D**
		OPĚRNÉ STĚNY
283		KATASTRÁLNÍ MAPA A VÝŠKOPIS
		STÁVAJÍCÍ BUDOVY

TECHNICKÁ INFRASTRUKTURA

STAV	NÁVRH	
		ROZVODY NN
		ROZVODY VN
		TELEKOMUNIKAČNÍ ROZVODY
		VODOVOD
		JEDNOTNÁ KANALIZACE
		SPLAŠKOVÁ KANALIZACE
		DEŠŤOVÁ KANALIZACE
		DEŠŤOVÁ KANALIZACE VÝTLAK

KŇÁKAL INŽENÝRING PROJEKTY
Okrouhlá 70, 473 01 Okrouhlá
tel.: +420 603 192 266
email: knakal.jiri@gmail.com

HIP	ING. ARCH. JIŘÍ KŇÁKAL
KONTROLOVAL	ING. ARCH. JIŘÍ KŇÁKAL
VYPRACOVAL	ING. ARCH. JIŘÍ KŇÁKAL

OBJEDNATEL: **Statutární město Ústí nad Labem**, Velká Hradební 2336/8, 401 00 Ústí nad L.

ČÍSLO VÝTISKU:

NÁZEV ZAKÁZKY:

ÚZEMNÍ STUDIE ÚSTÍ NAD LABEM
STŘEKOV - HRAD P18-18

STAVEBNÍ OBJEKT / ČÁST: GRAFICKÁ ČÁST

STUPEŇ	DATUM	MĚŘÍTKO	ČÍSLO ZAKÁZKY
ÚS	09/2023	1 : 1000	O.2023.8.02

VÝKRES: **VÝKRES TECHNICKÉ INFRASTRUKTURY**

ČÍSLO VÝKRESU: **04**