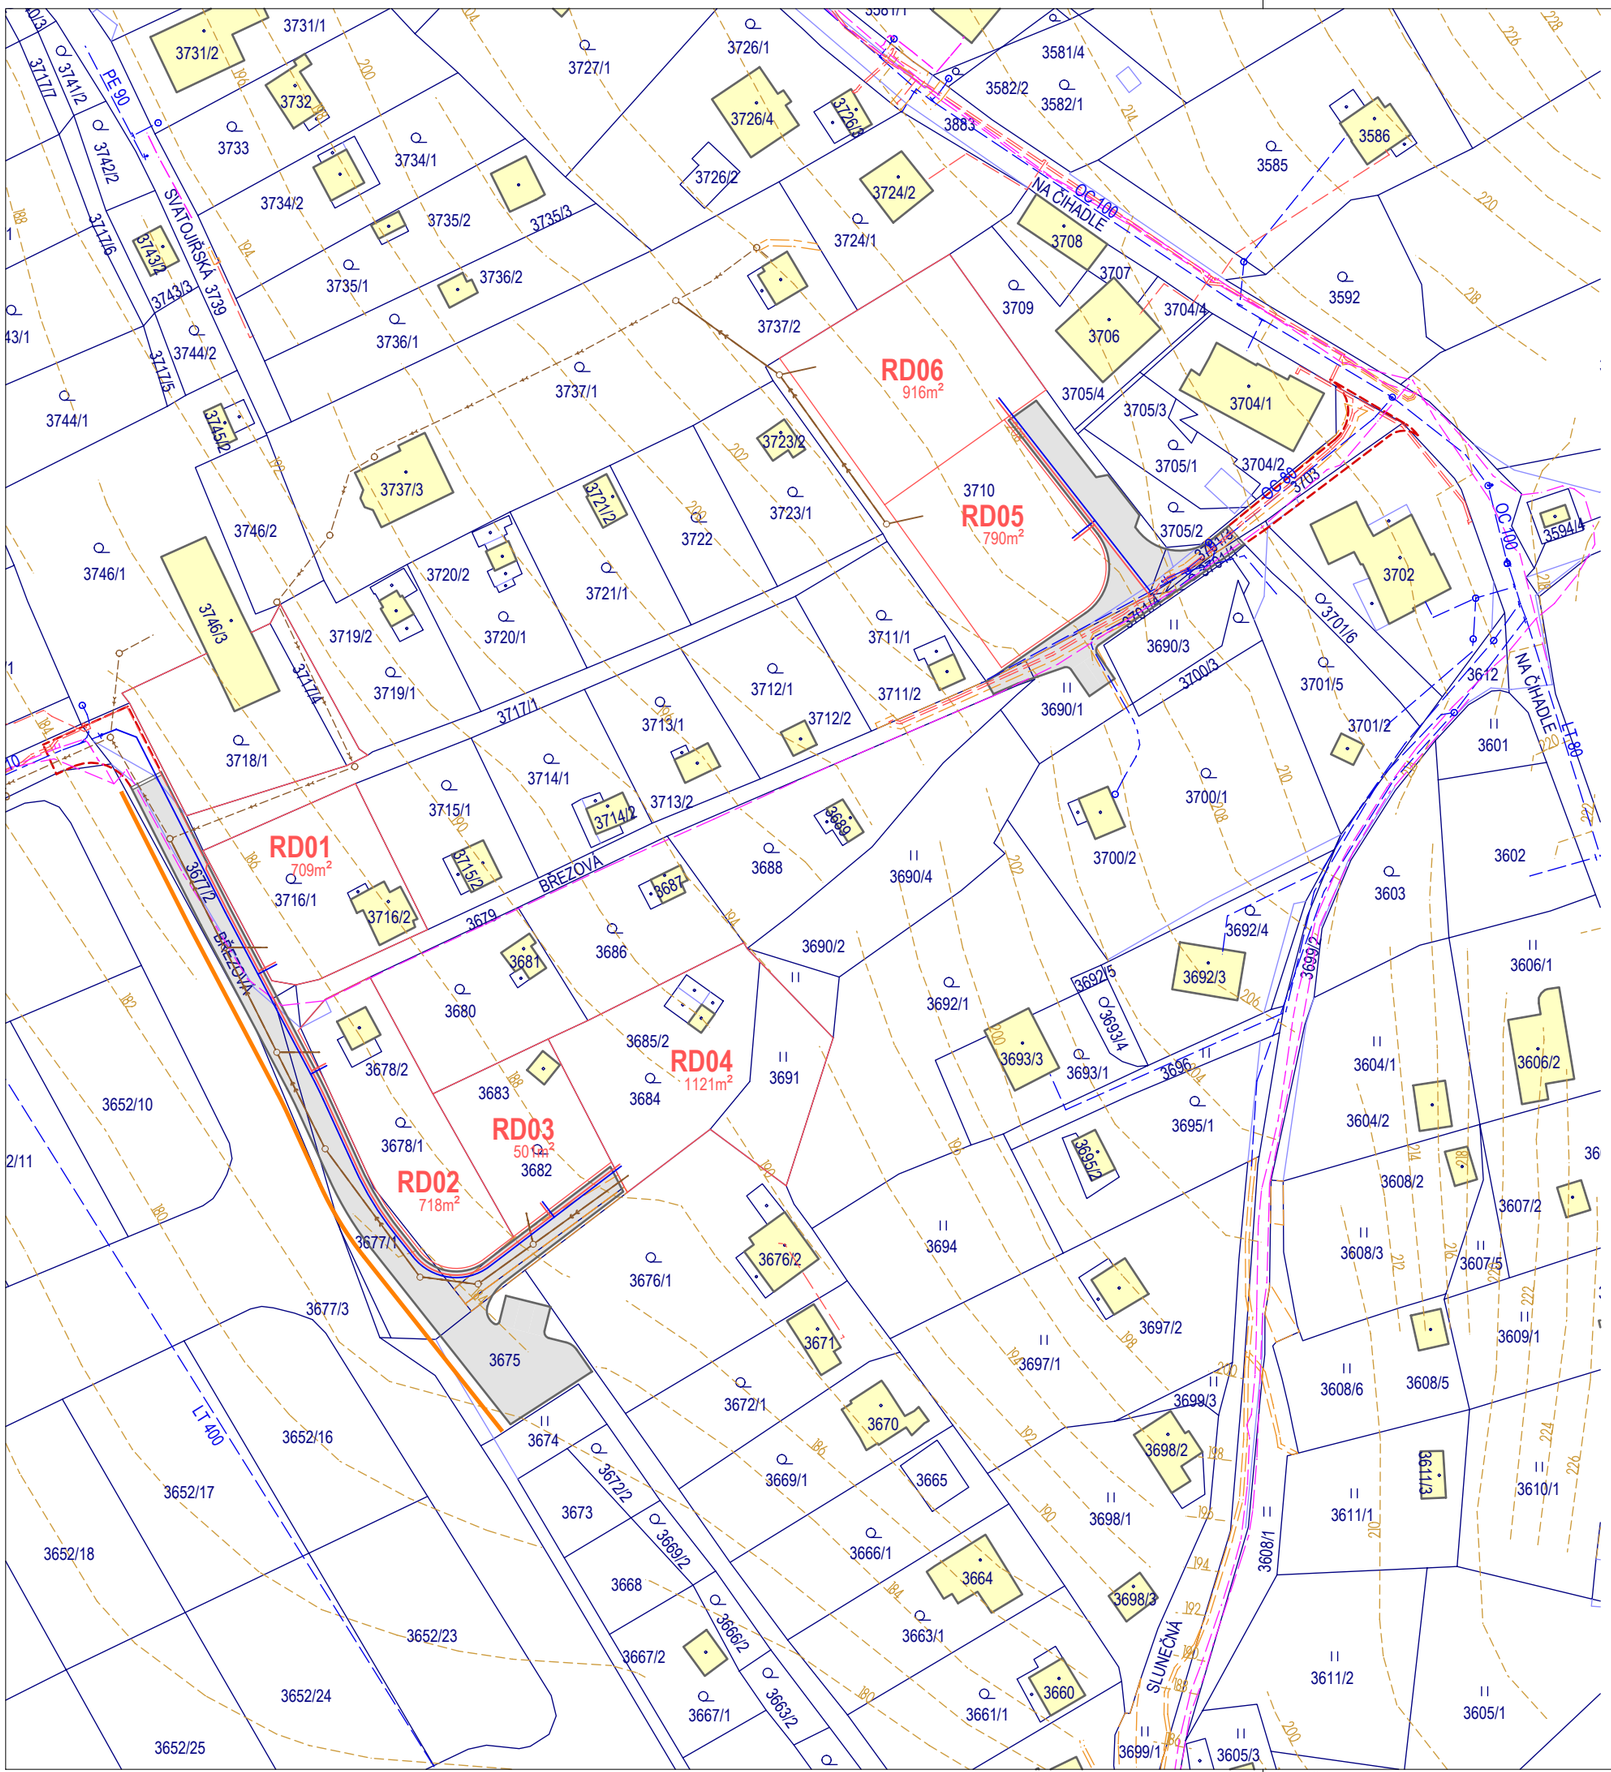

LEGENDA

STAV	NÁVRH	
	RD02 872m²	POZEMKY BYDLENÍ V RODINNÝCH DOMECH
		POZEMNÍ KOMUNIKACE SE SMÍŠENÝM PROVOZEM KATEGORIE **D**
		NEZBYTNÉ DOPRAVNÍ NAPOJENÍ NA STÁVAJÍCÍ DOPRAVNÍ INFRASTRUKTURU MIMO ÚZEMÍ ŘEŠENÉ ÚS
		OPĚRNÉ STĚNY
283		KATASTRÁLNÍ MAPA A VÝŠKOPIS
		STÁVAJÍCÍ BUDOVY

TECHNICKÁ INFRASTRUKTURA

STAV	NÁVRH	
		ROZVODY NN
		TELEKOMUNIKAČNÍ ROZVODY
		VODOVOD
		JEDNOTNÁ KANALIZACE
		SPLAŠKOVÁ KANALIZACE

KŇÁKAL INŽENÝRING PROJEKTY
Okrouhlá 70, 473 01 Okrouhlá
tel.: +420 603 192 266
email: knakal.jiri@gmail.com

HIP	ING. ARCH. JIŘÍ KŇÁKAL
KONTROLOVAL	ING. ARCH. JIŘÍ KŇÁKAL
VYPRACOVAL	ING. ARCH. JIŘÍ KŇÁKAL

OBJEDNATEL
Statutární město Ústí nad Labem, Velká Hradební 2336/8, 401 00 Ústí nad L.

ČÍSLO VÝTISKU

NÁZEV ZAKÁZKY

ÚZEMNÍ STUDIE ÚSTÍ NAD LABEM
PLOCHA PŘESTAVBY P18-19
k.ú. STŘEKOV

STAVEBNÍ OBJEKT / ČÁST
GRAFICKÁ ČÁST

STUPEŇ	DATUM	MĚŘÍTKO	ČÍSLO ZAKÁZKY
ÚS	08/2023	1 : 1000	O.2023.8.01

VÝKRES
VÝKRES TECHNICKÉ INFRASTRUKTURY

ČÍSLO VÝKRESU
04

V/Š = 297 / 420 (0.12m2)

Allplan 2022