ÚZEMNÍ STUDIE JAHODOVÉ POLE
přestavbová plocha P18-20, k.ú. Střekov
08/2016

VÝKRES Č.3
VÝKRES DOPRAVY
1 : 1000

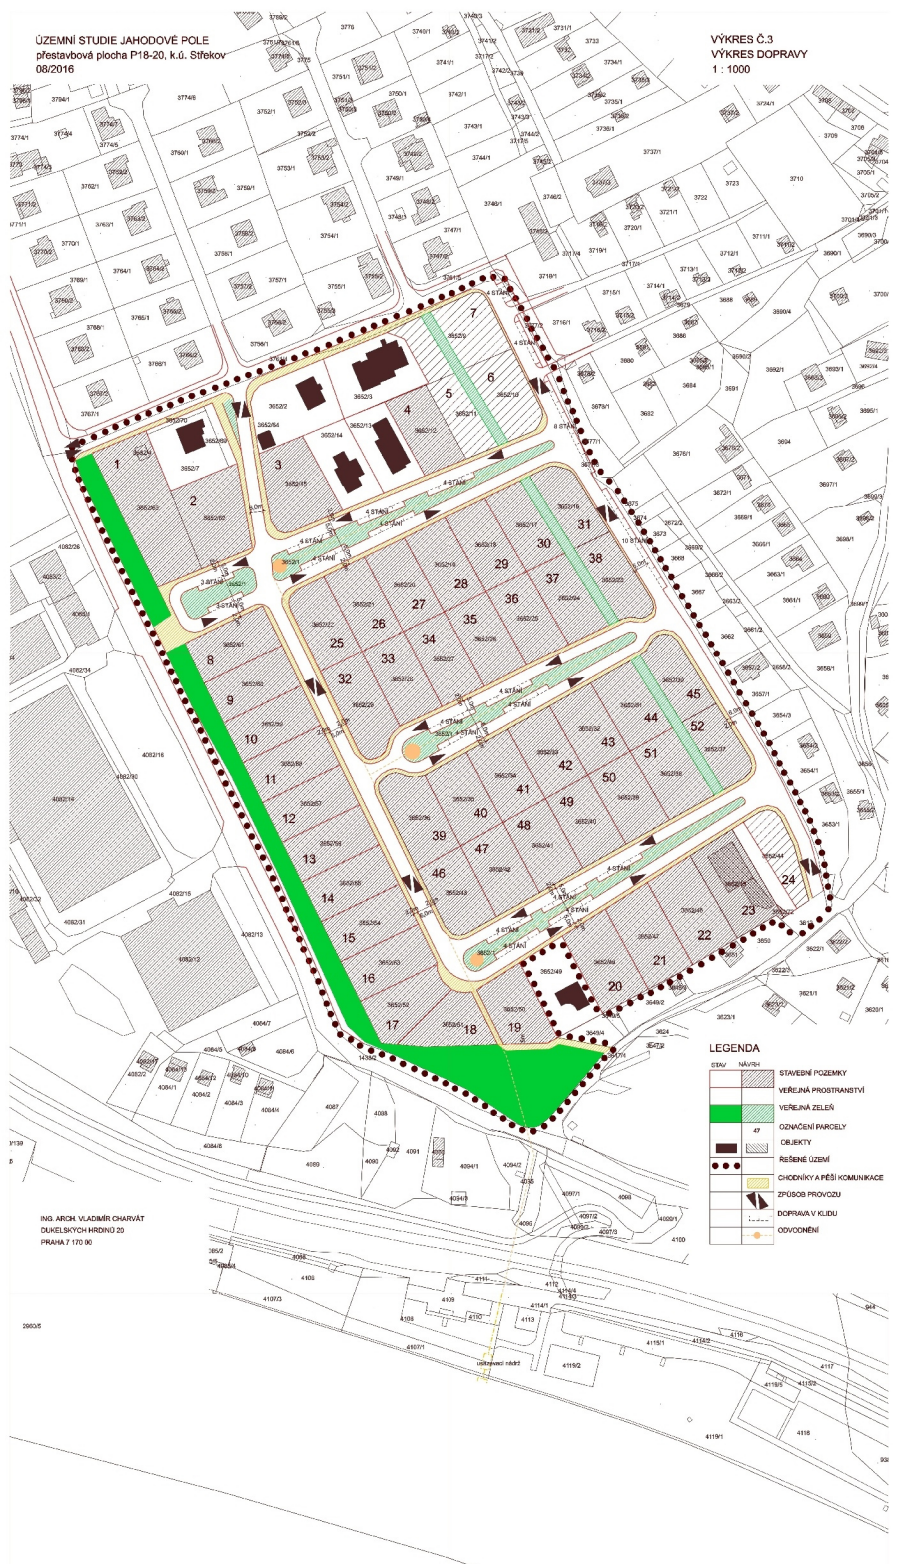

ING. ARCH. VLADIMÍR CHARVÁT
DUKELSKÝCH HRDINŮ 29
PRAHA 7 170 00