ÚZEMNÍ STUDIE "P11-19 Konečnova k.ú. Ústí nad Labem"

Jan Hroudo
architekt

autorizovaný architekt ČKA 04619
Bezručovo 803/4, 400 01 Ústí nad Labem
608 443 006 // ocr.hroudo@gmail.com
www.janhroudo.cz

pořizovatel	Statutární město Ústí nad Labem Odbor úz. plánování a stav. řádu Velká Hradební 2336/8 401 00 Ústí nad Labem
odpovědný projektant	Ing. arch. Jan Hroudo
odp.projektant	Ing. arch. Jan Hroudo
vypracoval	Luboš Kudela
zodpovídá	08/6.A.2023
datum	04/2023
stupeň	ÚZEMNÍ STUDIE

odtiskl GRAFICKÁ ČÁST měřítko 1:500

výkres KOORDINAČNÍ VÝKRES číslo výkresu 03

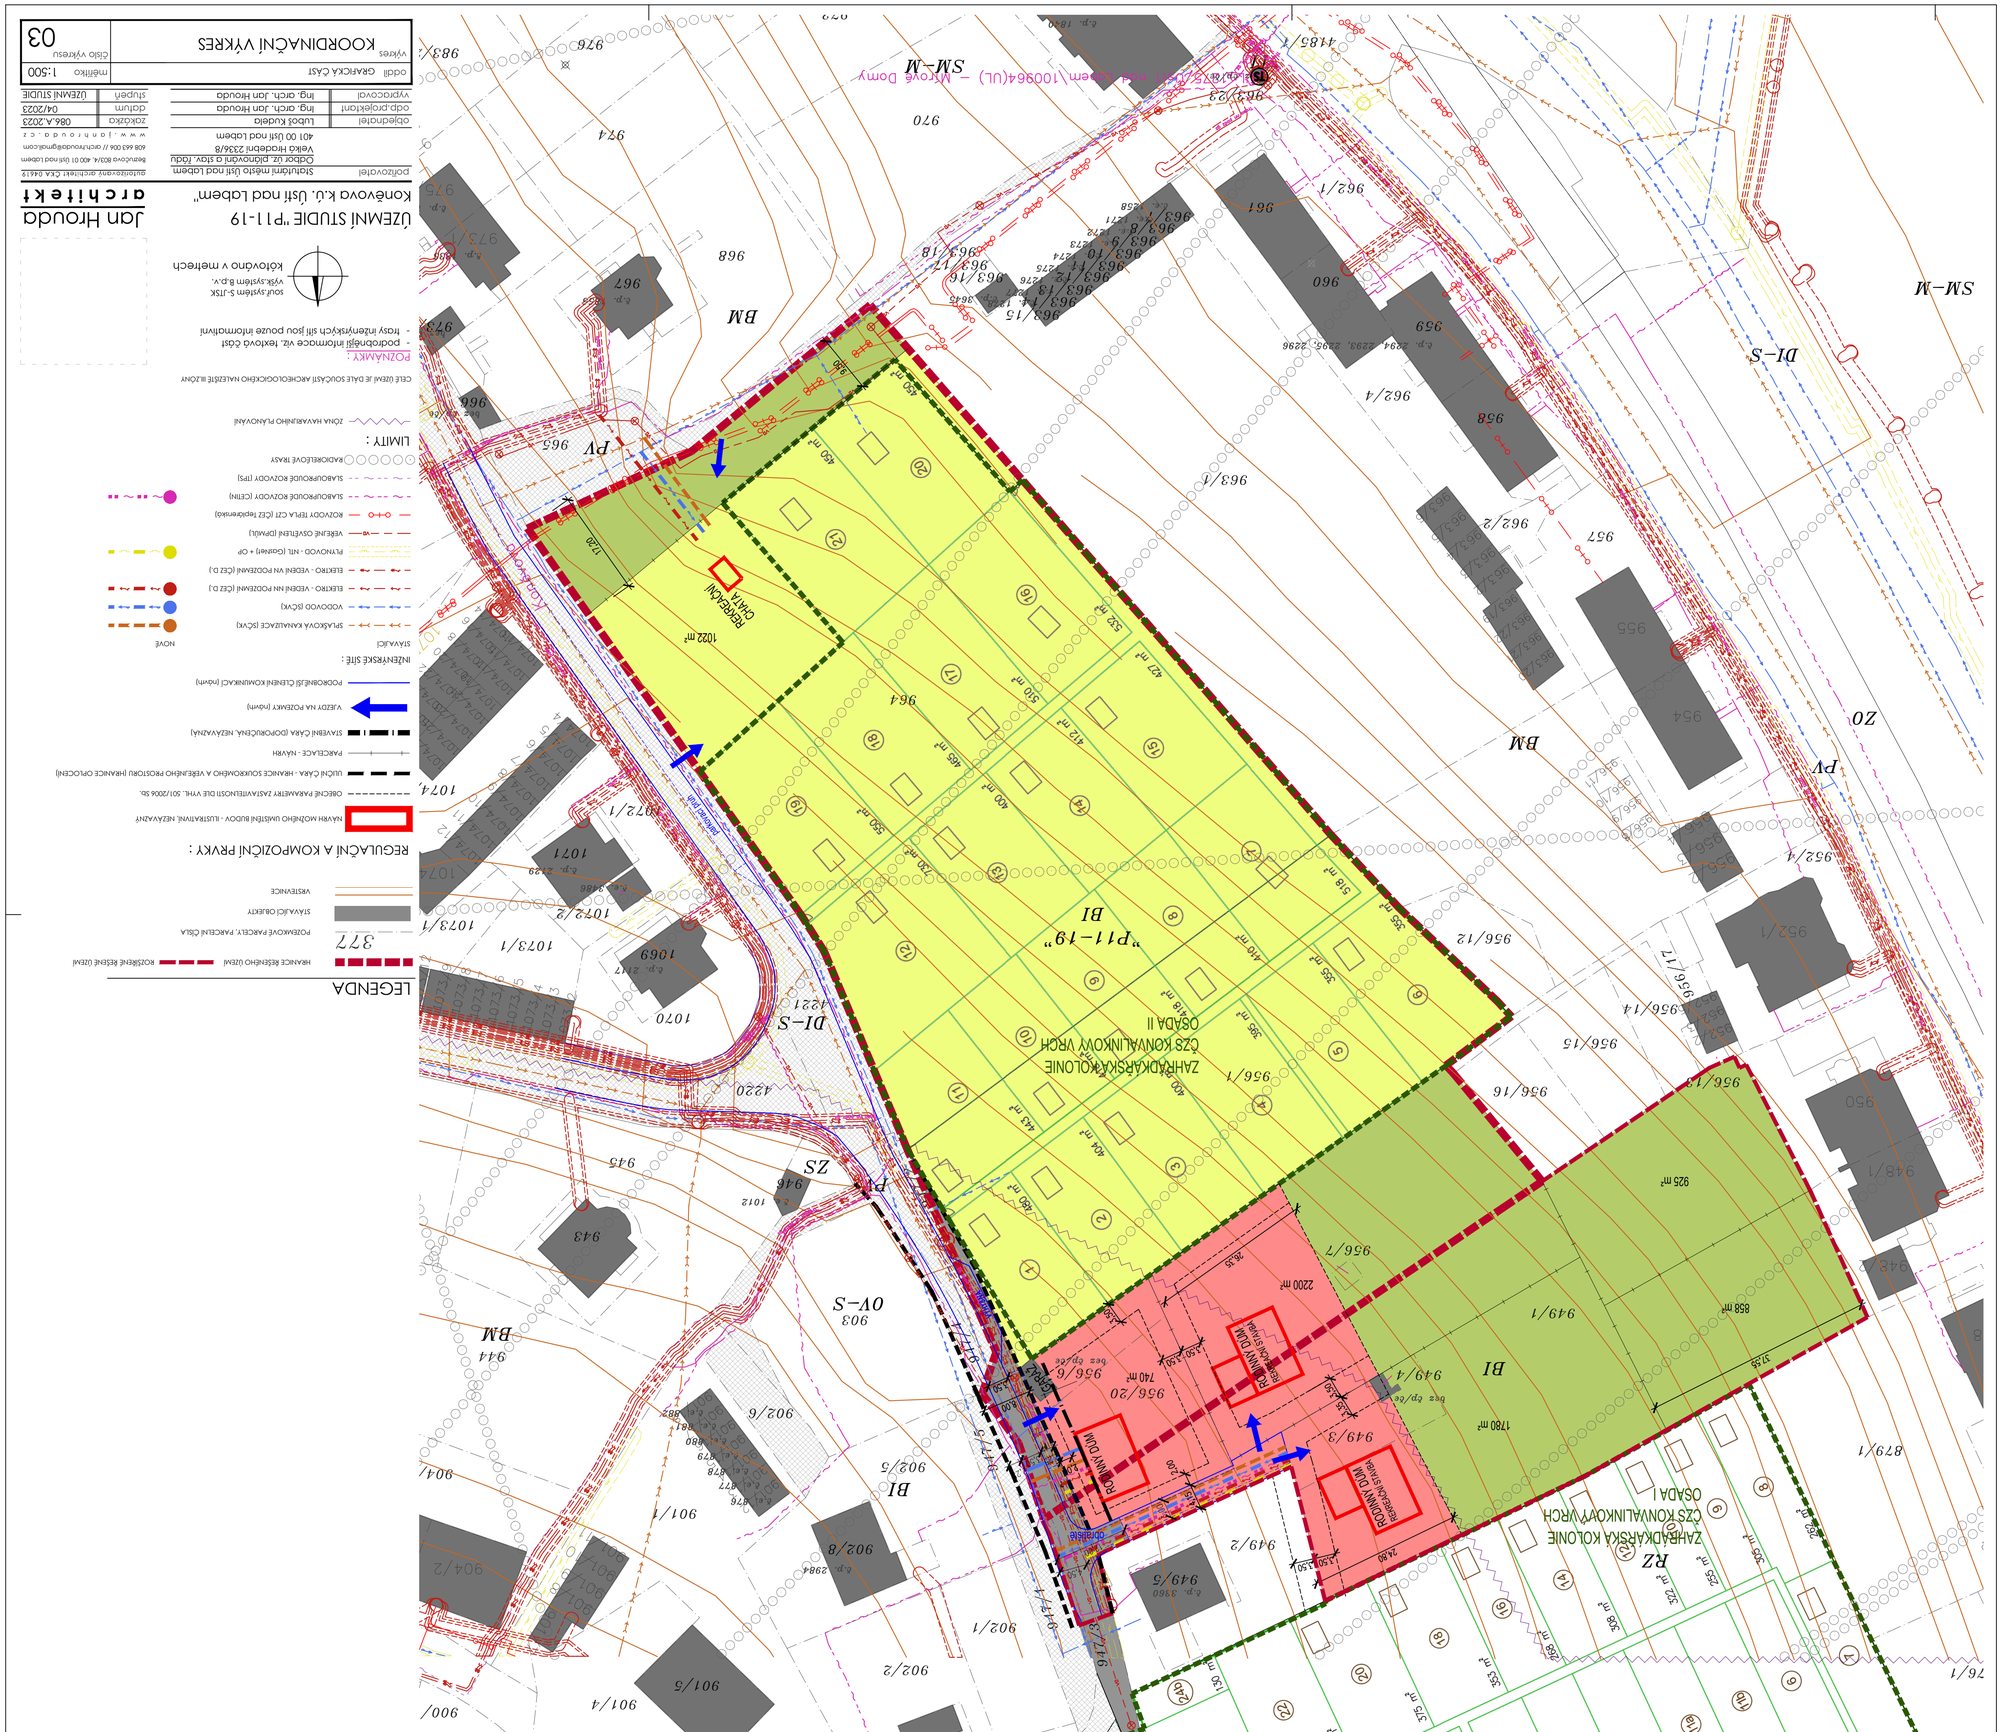
SM–M
DI–S
PV
ZO
BM
PV
BM
OV–S
DI
BI
R2
BI
ZAHRADKÁŘSKÁ KOLONIE
CZS KOVVALLINKOVÝ VRCH
OSADA I
ZAHRADKÁŘSKÁ KOLONIE
CZS KOVVALLINKOVÝ VRCH
OSADA II
„P11–19"
BI
REKREAČNÍ CHATA
RODINNÝ DŮM
RODINNÝ DŮM
RODINNÝ DŮM
1022 m²
1780 m²
858 m²
925 m²
2200 m²
740 m²
17,40
25,55
24,80
1,50
1,50
1,50