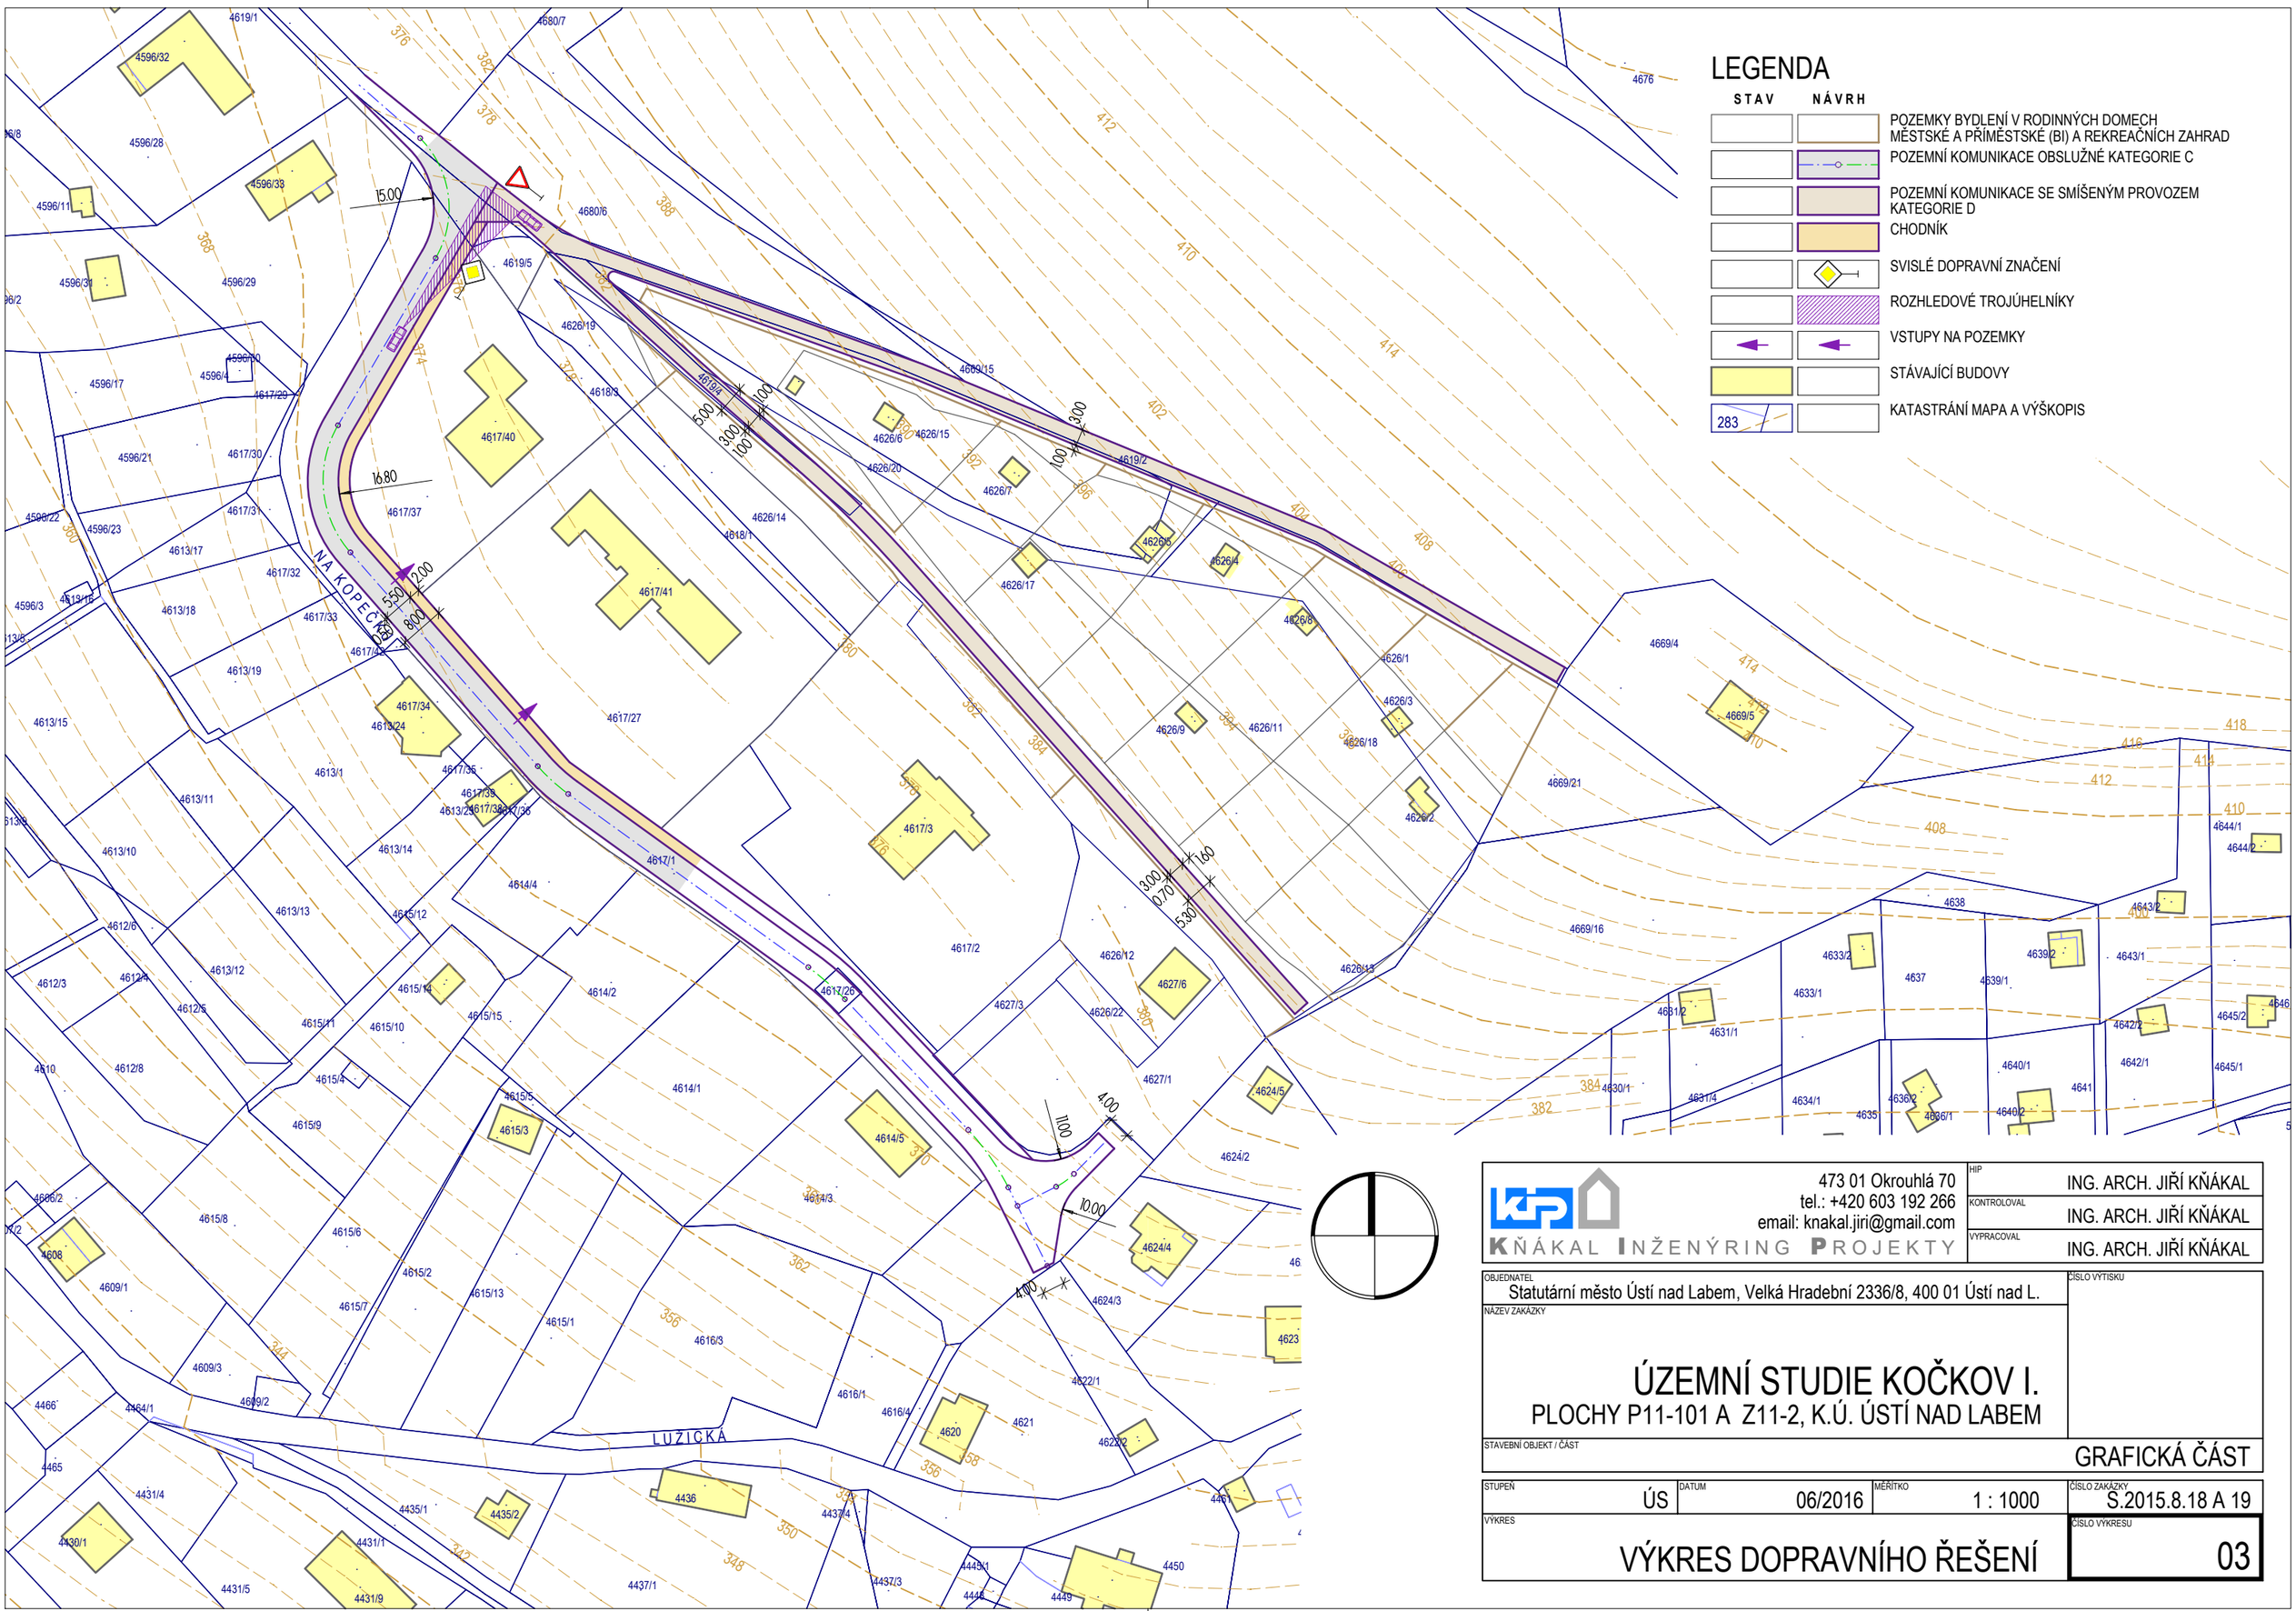

LEGENDA

STAV	NÁVRH	
		POZEMKY BYDLENÍ V RODINNÝCH DOMECH MĚSTSKÉ A PŘÍMĚSTSKÉ (BI) A REKREAČNÍCH ZAHRAD
		POZEMNÍ KOMUNIKACE OBSLUŽNÉ KATEGORIE C
		POZEMNÍ KOMUNIKACE SE SMÍŠENÝM PROVOZEM KATEGORIE D
		CHODNÍK
		SVISLÉ DOPRAVNÍ ZNAČENÍ
		ROZHLEDOVÉ TROJÚHELNÍKY
		VSTUPY NA POZEMKY
		STÁVAJÍCÍ BUDOVY
283		KATASTRÁNÍ MAPA A VÝŠKOPIS

KŇÁKAL INŽENÝRING PROJEKTY
473 01 Okrouhlá 70
tel.: +420 603 192 266
email: knakal.jiri@gmail.com

HIP	ING. ARCH. JIŘÍ KŇÁKAL
KONTROLOVAL	ING. ARCH. JIŘÍ KŇÁKAL
VYPRACOVAL	ING. ARCH. JIŘÍ KŇÁKAL

OBJEDNATEL: Statutární město Ústí nad Labem, Velká Hradební 2336/8, 400 01 Ústí nad L.

ČÍSLO VÝTISKU:

NÁZEV ZAKÁZKY:

ÚZEMNÍ STUDIE KOČKOV I.

PLOCHY P11-101 A Z11-2, K.Ú. ÚSTÍ NAD LABEM

STAVEBNÍ OBJEKT / ČÁST: GRAFICKÁ ČÁST

STUPEŇ	DATUM	MĚŘÍTKO	ČÍSLO ZAKÁZKY
ÚS	06/2016	1 : 1000	S.2015.8.18 A 19

VÝKRES: VÝKRES DOPRAVNÍHO ŘEŠENÍ

ČÍSLO VÝKRESU: 03

V/Š = 297 / 420 (0.12m2)

Allplan 2014