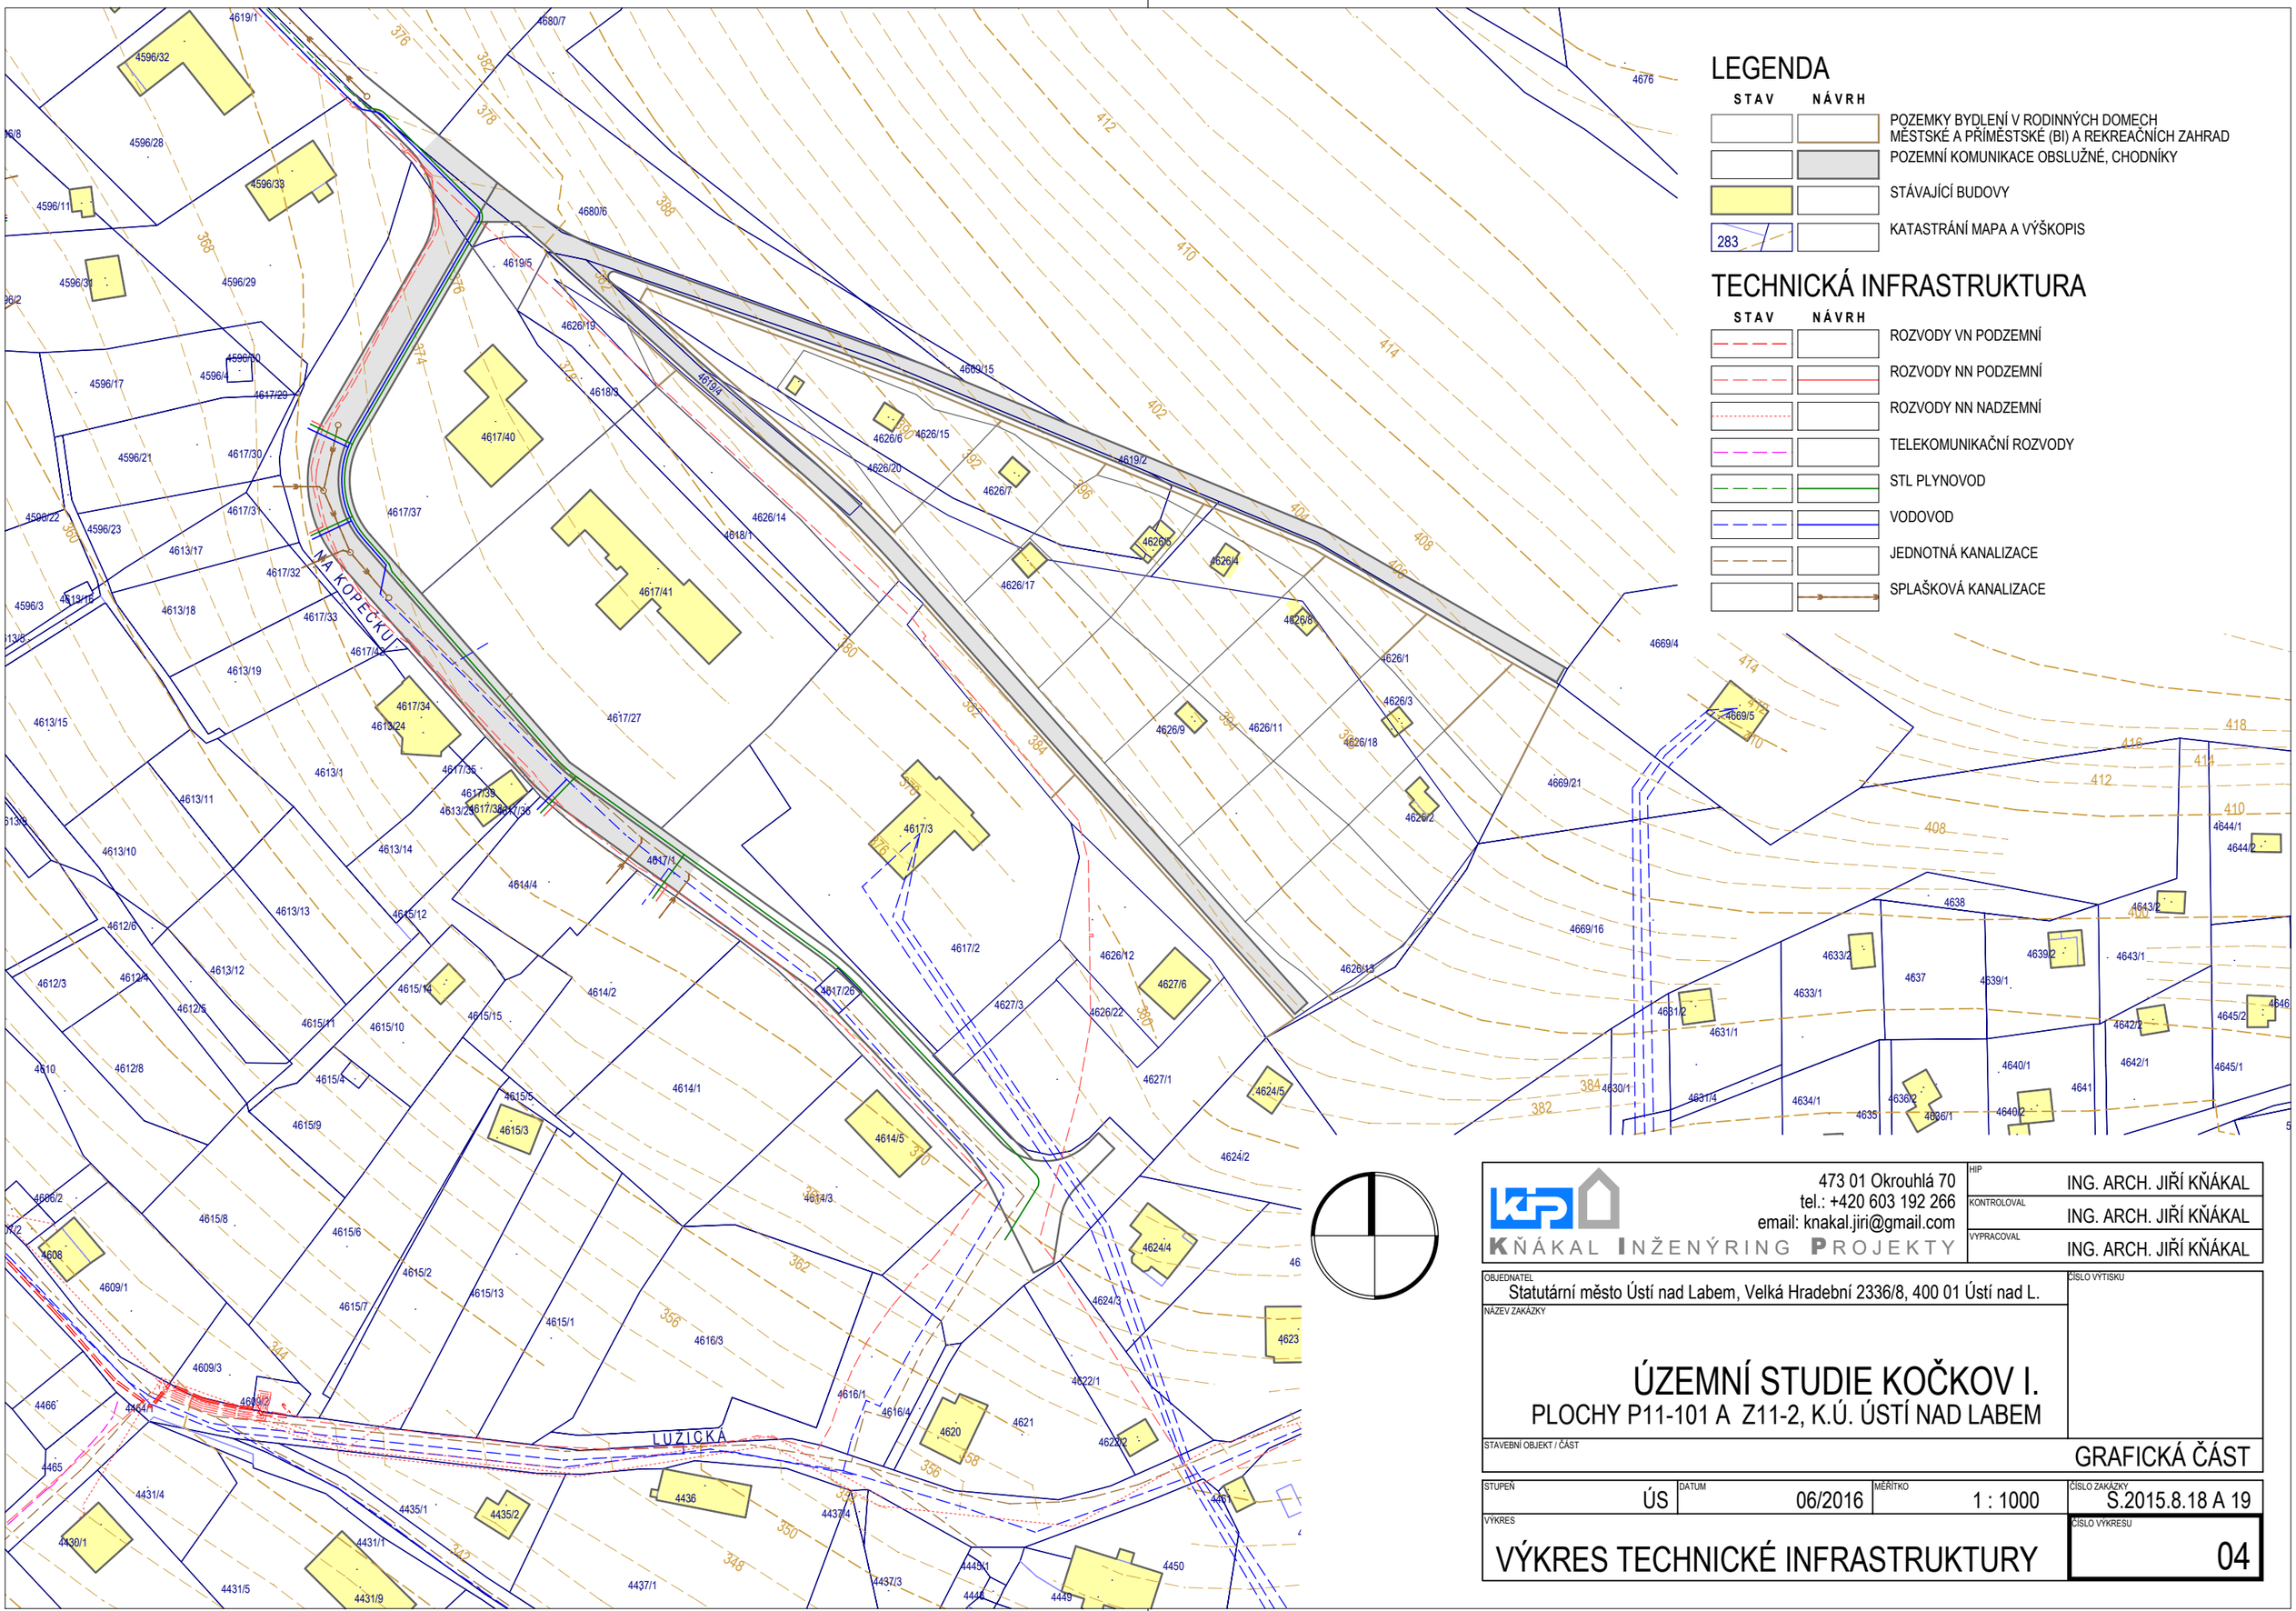

LEGENDA

STAV	NÁVRH	
		POZEMKY BYDLENÍ V RODINNÝCH DOMECH MĚSTSKÉ A PŘÍMĚSTSKÉ (BI) A REKREAČNÍCH ZAHRAD
		POZEMNÍ KOMUNIKACE OBSLUŽNÉ, CHODNÍKY
		STÁVAJÍCÍ BUDOVY
283		KATASTRÁNÍ MAPA A VÝŠKOPIS

TECHNICKÁ INFRASTRUKTURA

STAV	NÁVRH	
		ROZVODY VN PODZEMNÍ
		ROZVODY NN PODZEMNÍ
		ROZVODY NN NADZEMNÍ
		TELEKOMUNIKAČNÍ ROZVODY
		STL PLYNOVOD
		VODOVOD
		JEDNOTNÁ KANALIZACE
		SPLAŠKOVÁ KANALIZACE

KŇÁKAL INŽENÝRING PROJEKTY
473 01 Okrouhlá 70
tel.: +420 603 192 266
email: knakal.jiri@gmail.com

HIP	ING. ARCH. JIŘÍ KŇÁKAL
KONTROLOVAL	ING. ARCH. JIŘÍ KŇÁKAL
VYPRACOVAL	ING. ARCH. JIŘÍ KŇÁKAL

OBJEDNATEL: Statutární město Ústí nad Labem, Velká Hradební 2336/8, 400 01 Ústí nad L.

ČÍSLO VÝTISKU

NÁZEV ZAKÁZKY

ÚZEMNÍ STUDIE KOČKOV I.
PLOCHY P11-101 A Z11-2, K.Ú. ÚSTÍ NAD LABEM

STAVEBNÍ OBJEKT / ČÁST: GRAFICKÁ ČÁST

STUPEŇ	DATUM	MĚŘÍTKO	ČÍSLO ZAKÁZKY
ÚS	06/2016	1 : 1000	S.2015.8.18 A 19

VÝKRES: VÝKRES TECHNICKÉ INFRASTRUKTURY

ČÍSLO VÝKRESU: 04