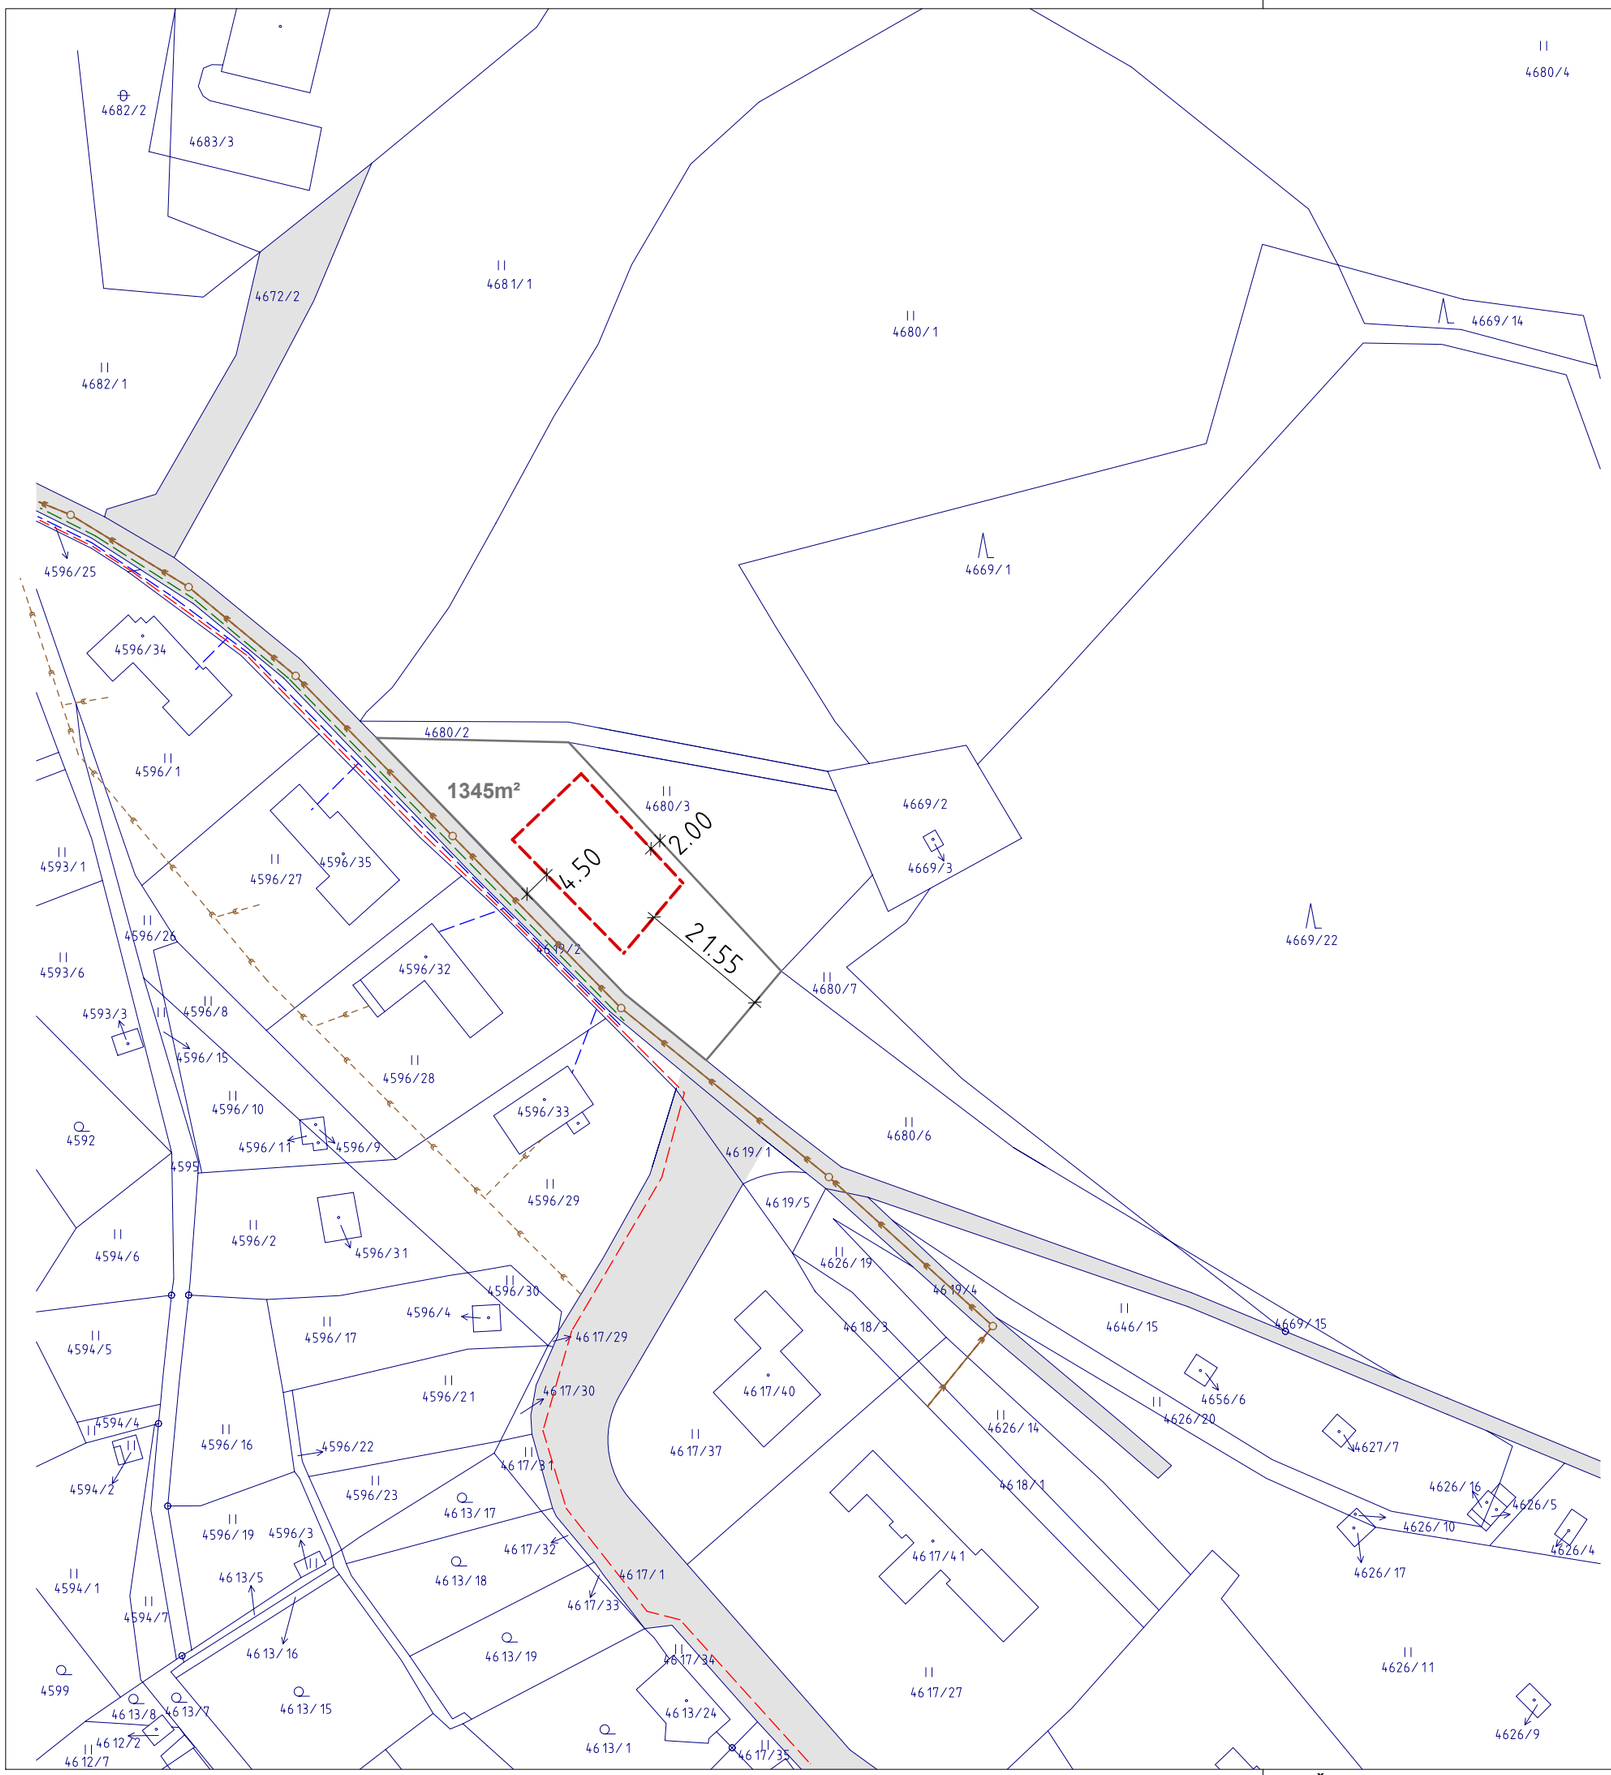

LEGENDA

STAV	NÁVRH	
	1345m²	POZEMKY PŘÍMĚSTSKÉHO A VENKOVSKÉHO BYDLENÍ
		STAVEBNÍ ČÁRA VOLNÁ
		POZEMNÍ KOMUNIKACE
283		KATASTRÁLNÍ MAPA

TECHNICKÁ INFRASTRUKTURA

STAV	NÁVRH	
		ROZVODY NN
		STL PLYNOVOD
		VODOVOD
		JEDNOTNÁ A SPLAŠKOVÁ KANALIZACE

KŇÁKAL INŽENÝRING PROJEKTY
473 01 Okrouhlá 70
tel.: +420 603 192 266
email: knakal.jiri@gmail.com

NÁZEV ZAKÁZKY
ÚSTÍ NAD LABEM - **ÚZEMNÍ STUDIE**
PLOCHA ZMĚNY Z11-104

VÝKRES
TECHNICKÁ INFRASTRUKTURA

MĚŘÍTKO 1 : 1000

ČÍSLO VÝKRESU **02**

VYPRACOVAL
ING. ARCH. JIŘÍ KŇÁKAL 03/2013