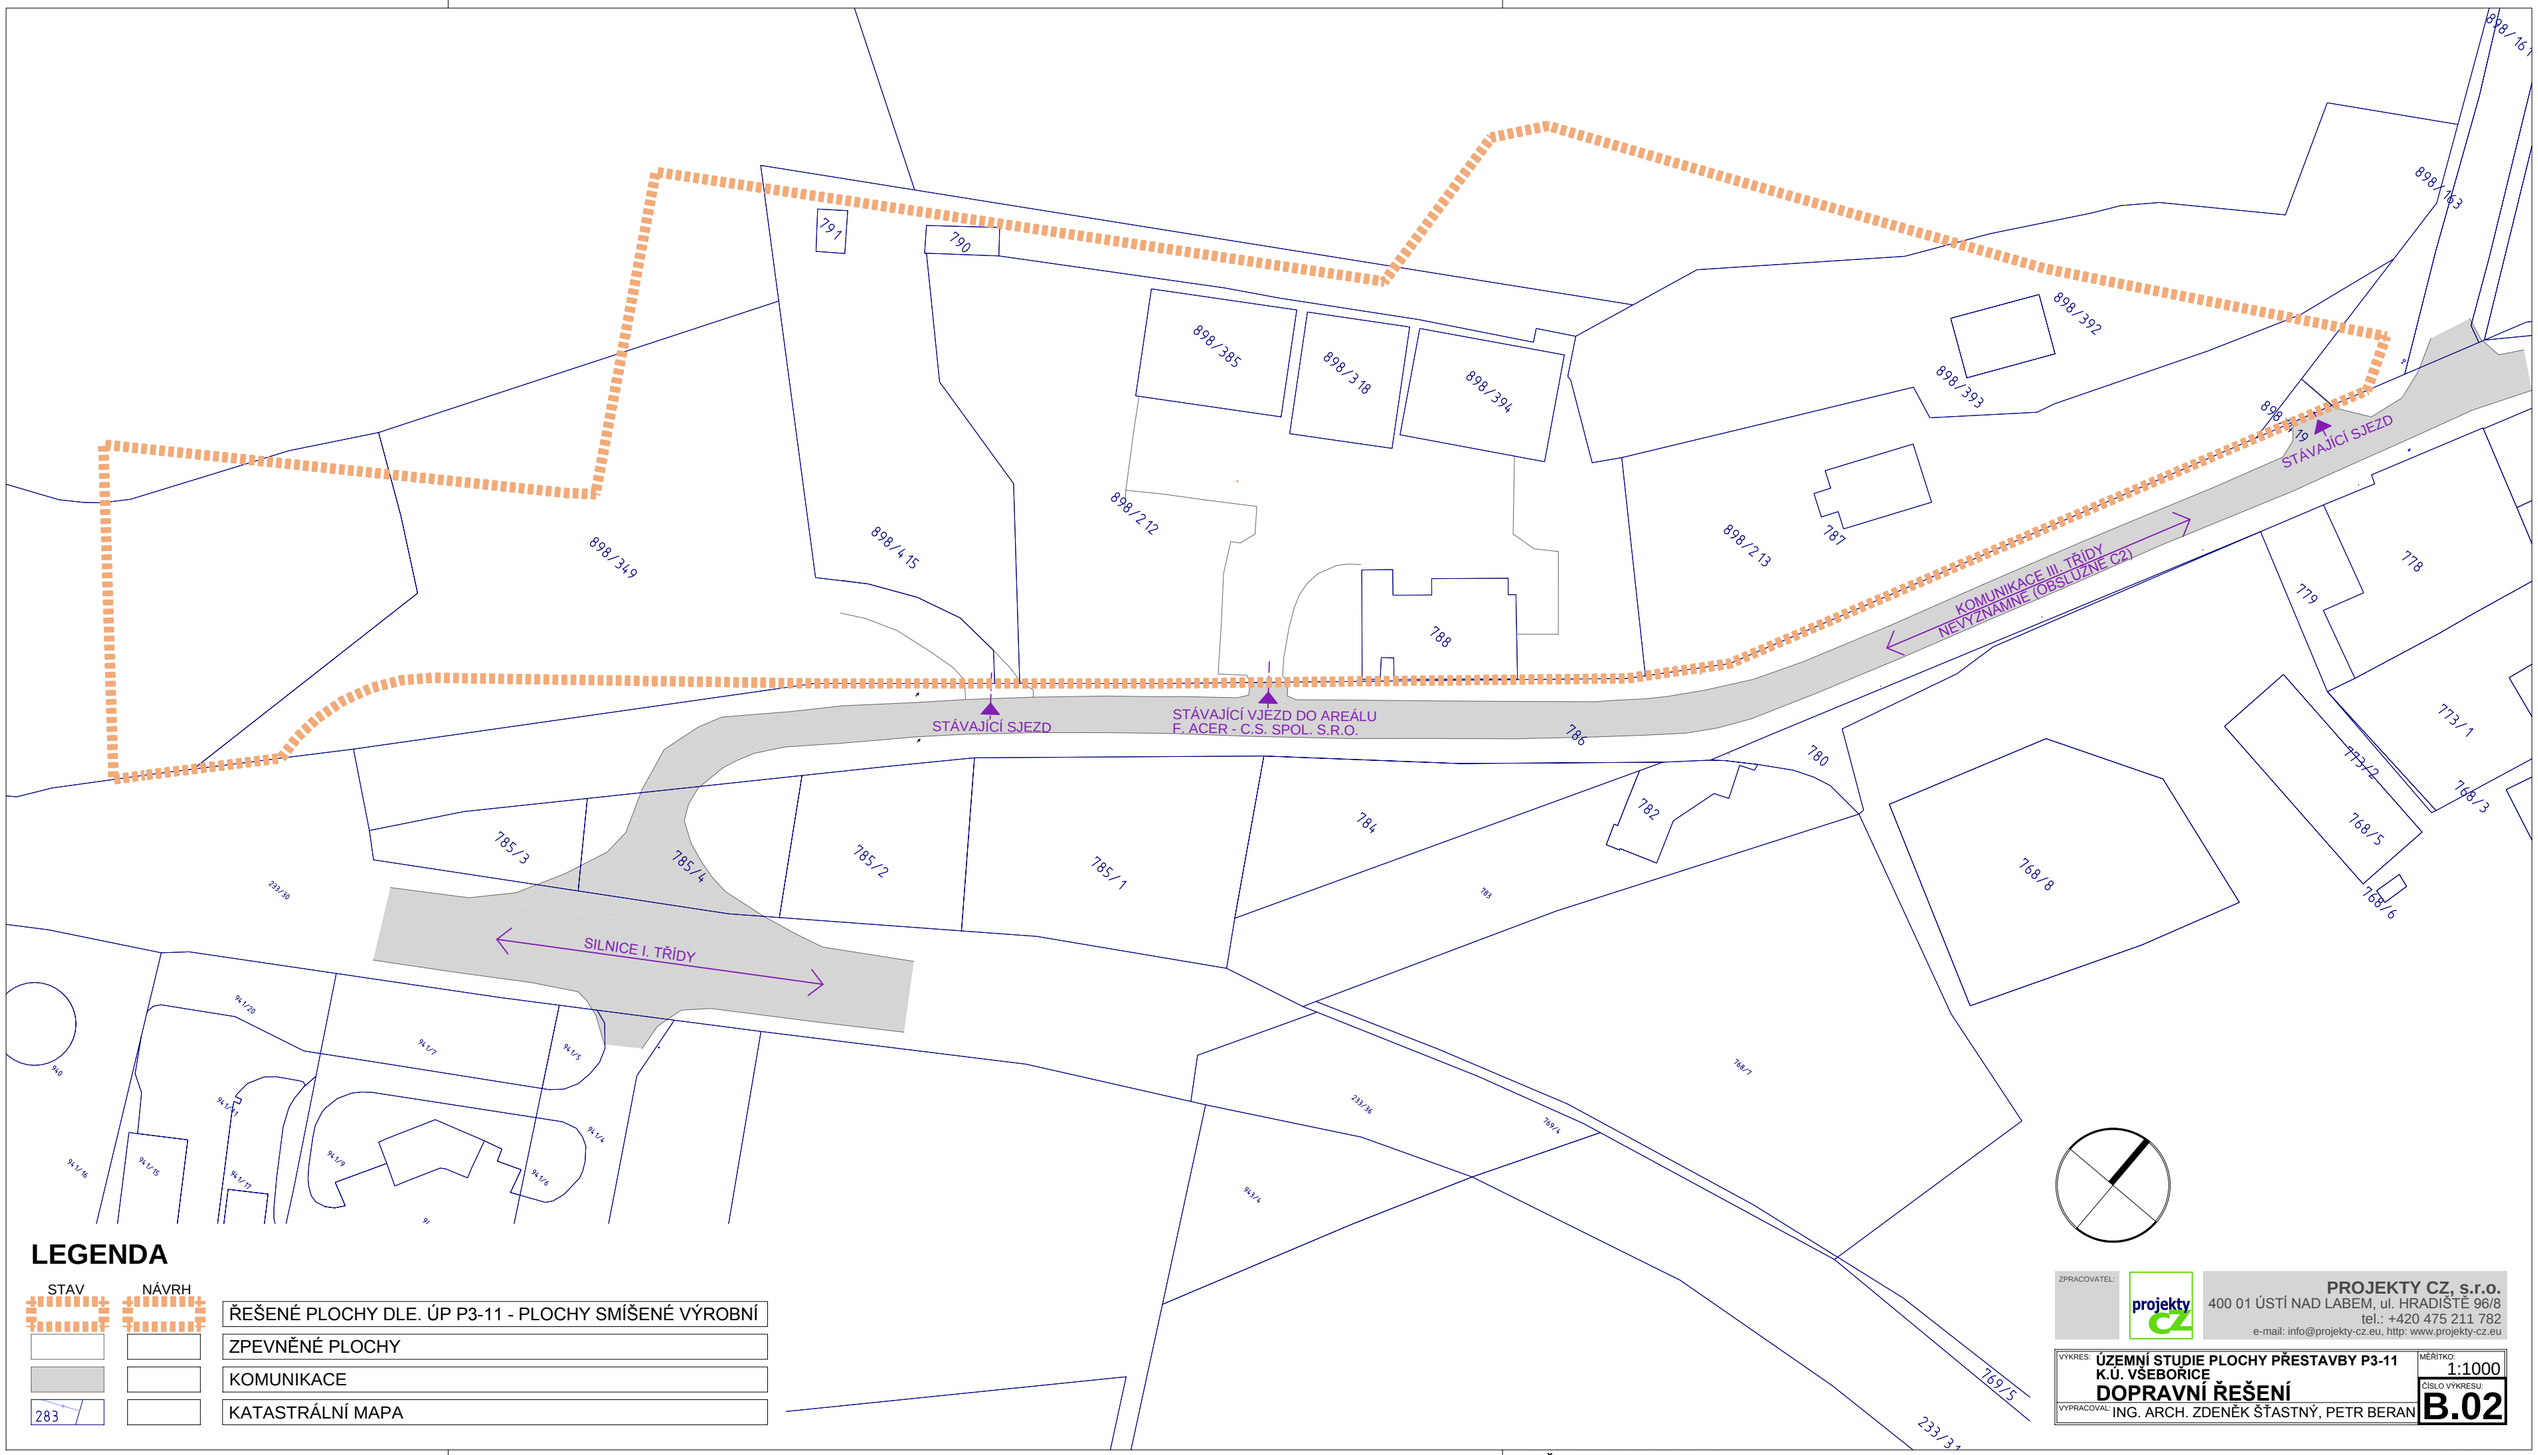

LEGENDA

STAV	NÁVRH	
		ŘEŠENÉ PLOCHY DLE. ÚP P3-11 - PLOCHY SMÍŠENÉ VÝROBNÍ
		ZPEVNĚNÉ PLOCHY
		KOMUNIKACE
283		KATASTRÁLNÍ MAPA

ZPRACOVATEL:

PROJEKTY CZ, s.r.o.
400 01 ÚSTÍ NAD LABEM, ul. HRADIŠTĚ 96/8
tel.: +420 475 211 782
e-mail: info@projekty-cz.eu, http: www.projekty-cz.eu

VÝKRES: **ÚZEMNÍ STUDIE PLOCHY PŘESTAVBY P3-11 K.Ú. VŠEBOŘICE**
DOPRAVNÍ ŘEŠENÍ
VYPRACOVAL: ING. ARCH. ZDENĚK ŠŤASTNÝ, PETR BERAN

MĚŘÍTKO: 1:1000
ČÍSLO VÝKRESU: **B.02**