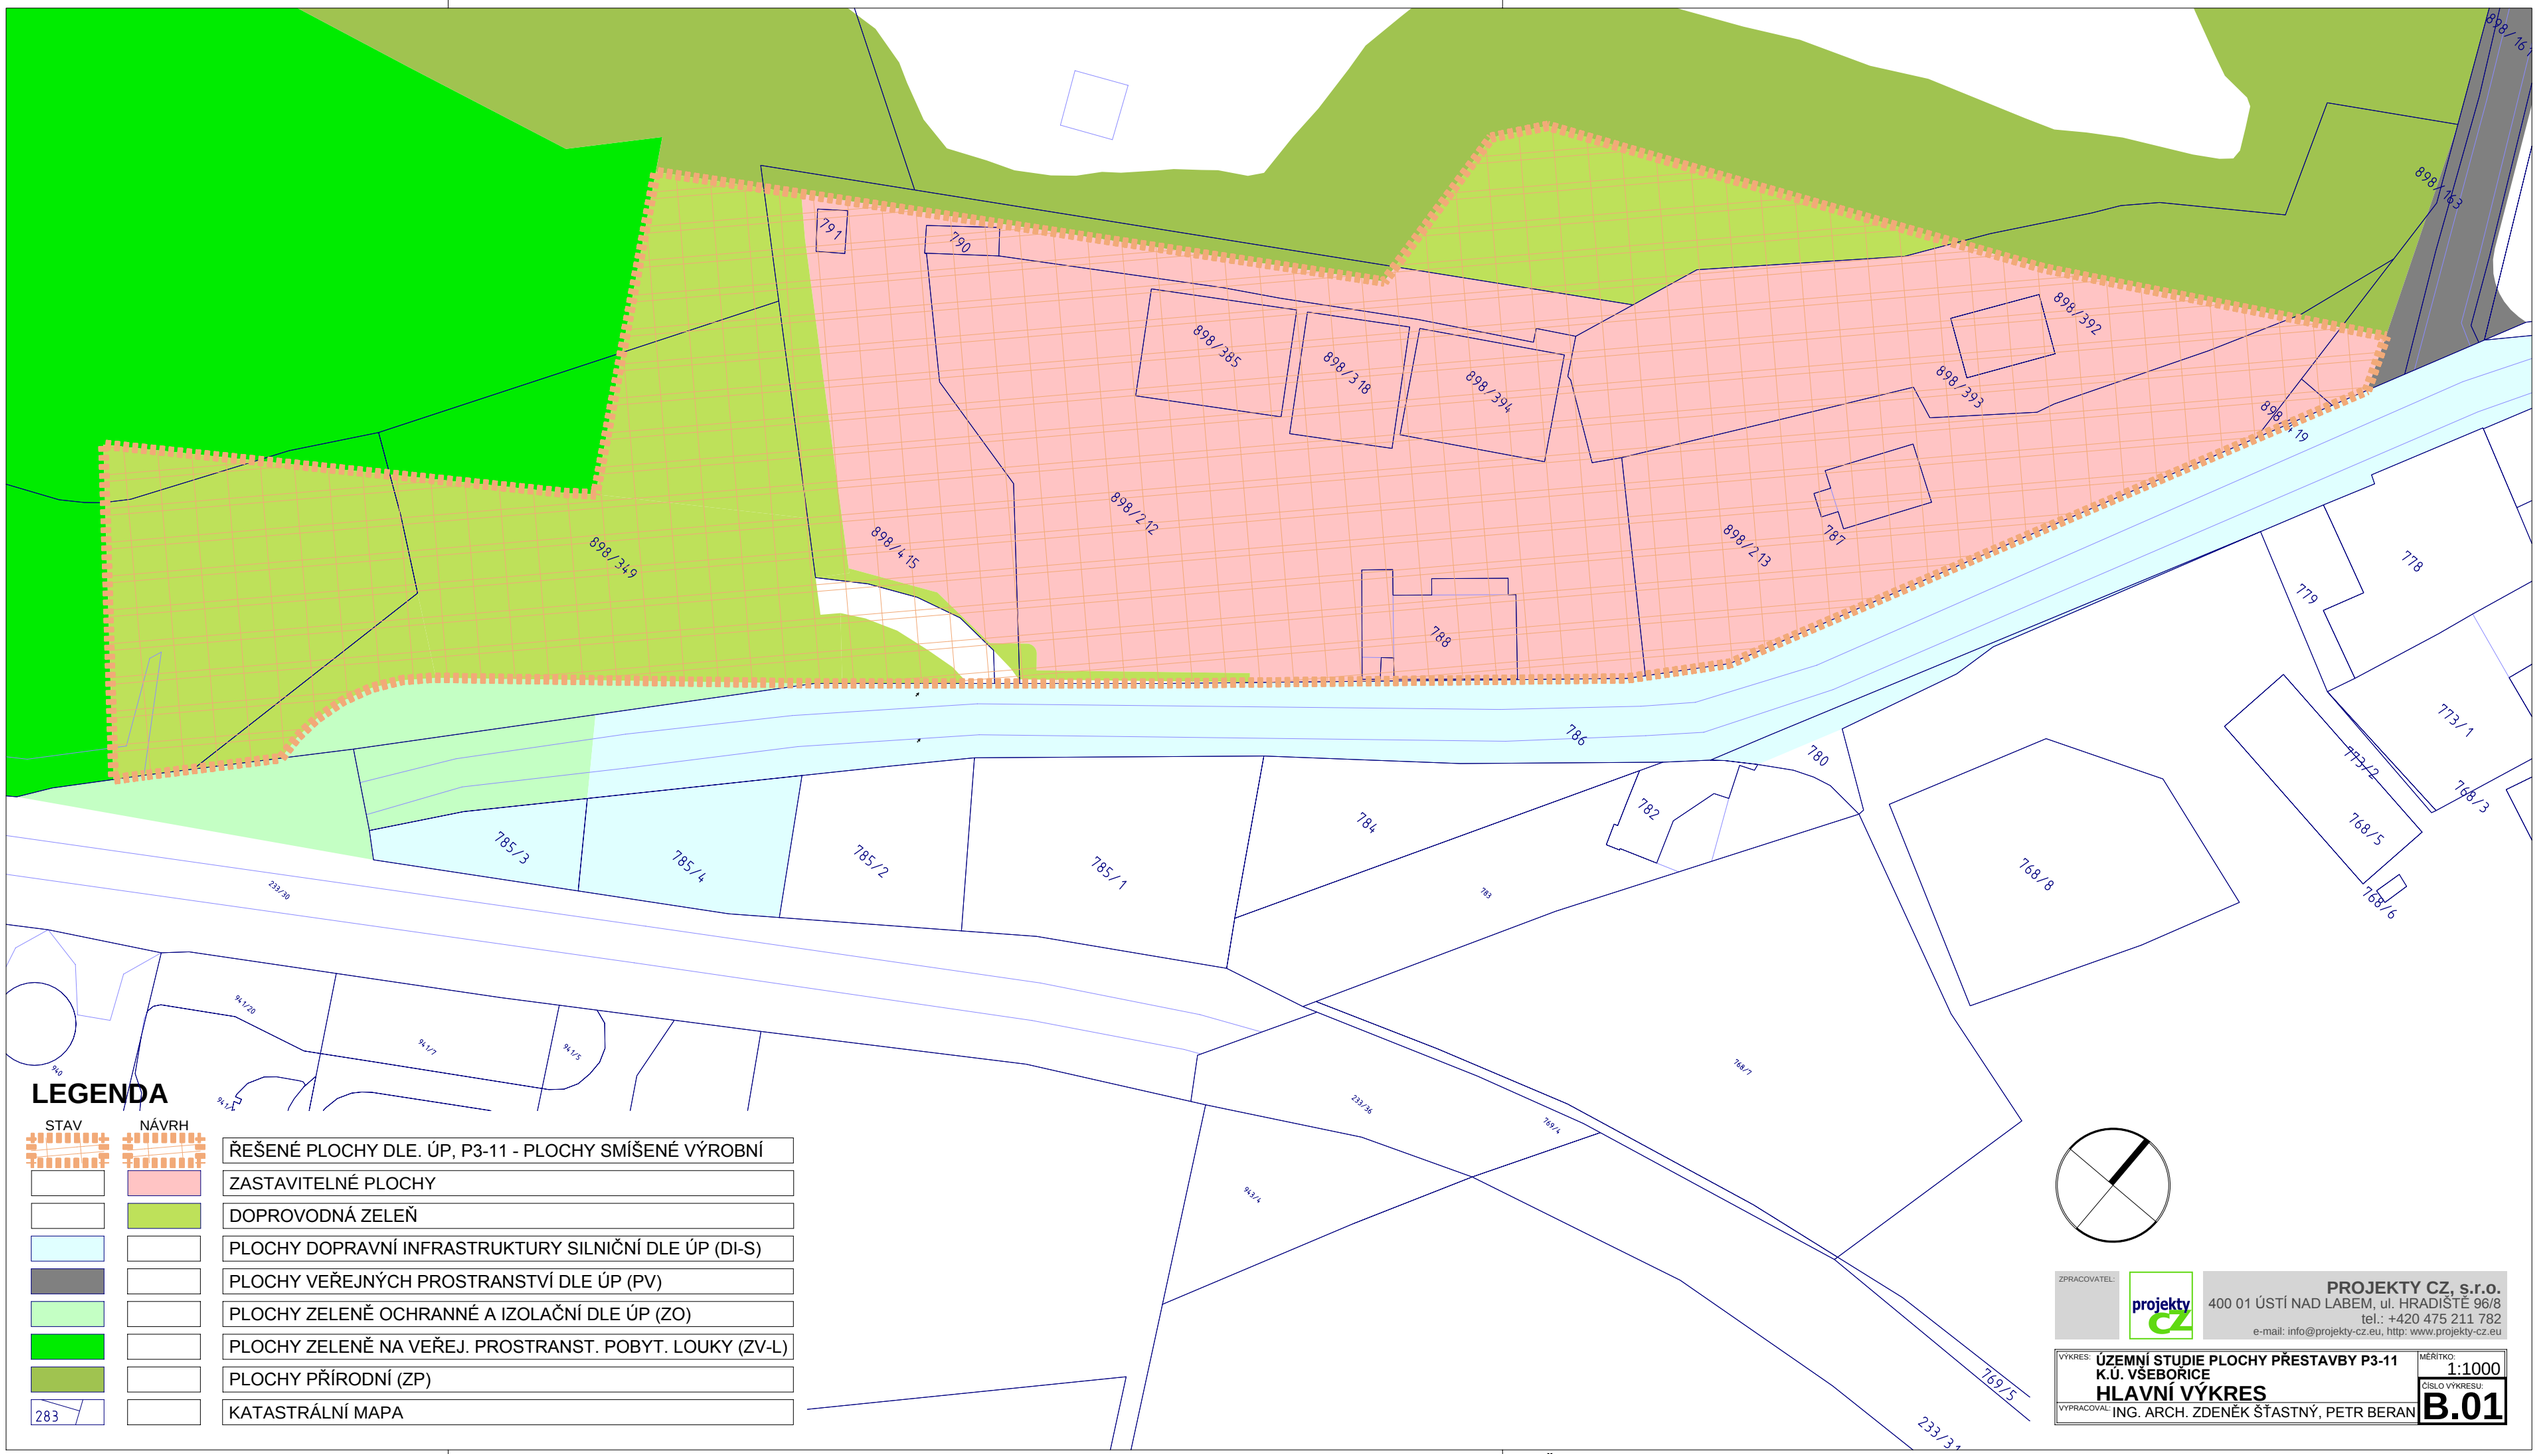

LEGENDA

STAV	NÁVRH	
		ŘEŠENÉ PLOCHY DLE. ÚP, P3-11 - PLOCHY SMÍŠENÉ VÝROBNÍ
		ZASTAVITELNÉ PLOCHY
		DOPROVODNÁ ZELEŇ
		PLOCHY DOPRAVNÍ INFRASTRUKTURY SILNIČNÍ DLE ÚP (DI-S)
		PLOCHY VEŘEJNÝCH PROSTRANSTVÍ DLE ÚP (PV)
		PLOCHY ZELENĚ OCHRANNÉ A IZOLAČNÍ DLE ÚP (ZO)
		PLOCHY ZELENĚ NA VEŘEJ. PROSTRANST. POBYT. LOUKY (ZV-L)
		PLOCHY PŘÍRODNÍ (ZP)
283		KATASTRÁLNÍ MAPA

ZPRACOVATEL:

PROJEKTY CZ, s.r.o.
400 01 ÚSTÍ NAD LABEM, ul. HRADIŠTĚ 96/8
tel.: +420 475 211 782
e-mail: info@projekty-cz.eu, http: www.projekty-cz.eu

VÝKRES: **ÚZEMNÍ STUDIE PLOCHY PŘESTAVBY P3-11 K.Ú. VŠEBOŘICE**

HLAVNÍ VÝKRES

VYPRACOVAL: ING. ARCH. ZDENĚK ŠŤASTNÝ, PETR BERAN

MĚŘÍTKO: 1:1000

ČÍSLO VÝKRESU: **B.01**

V/Š = 297 / 513 (0.15m¸)

Allplan 2013