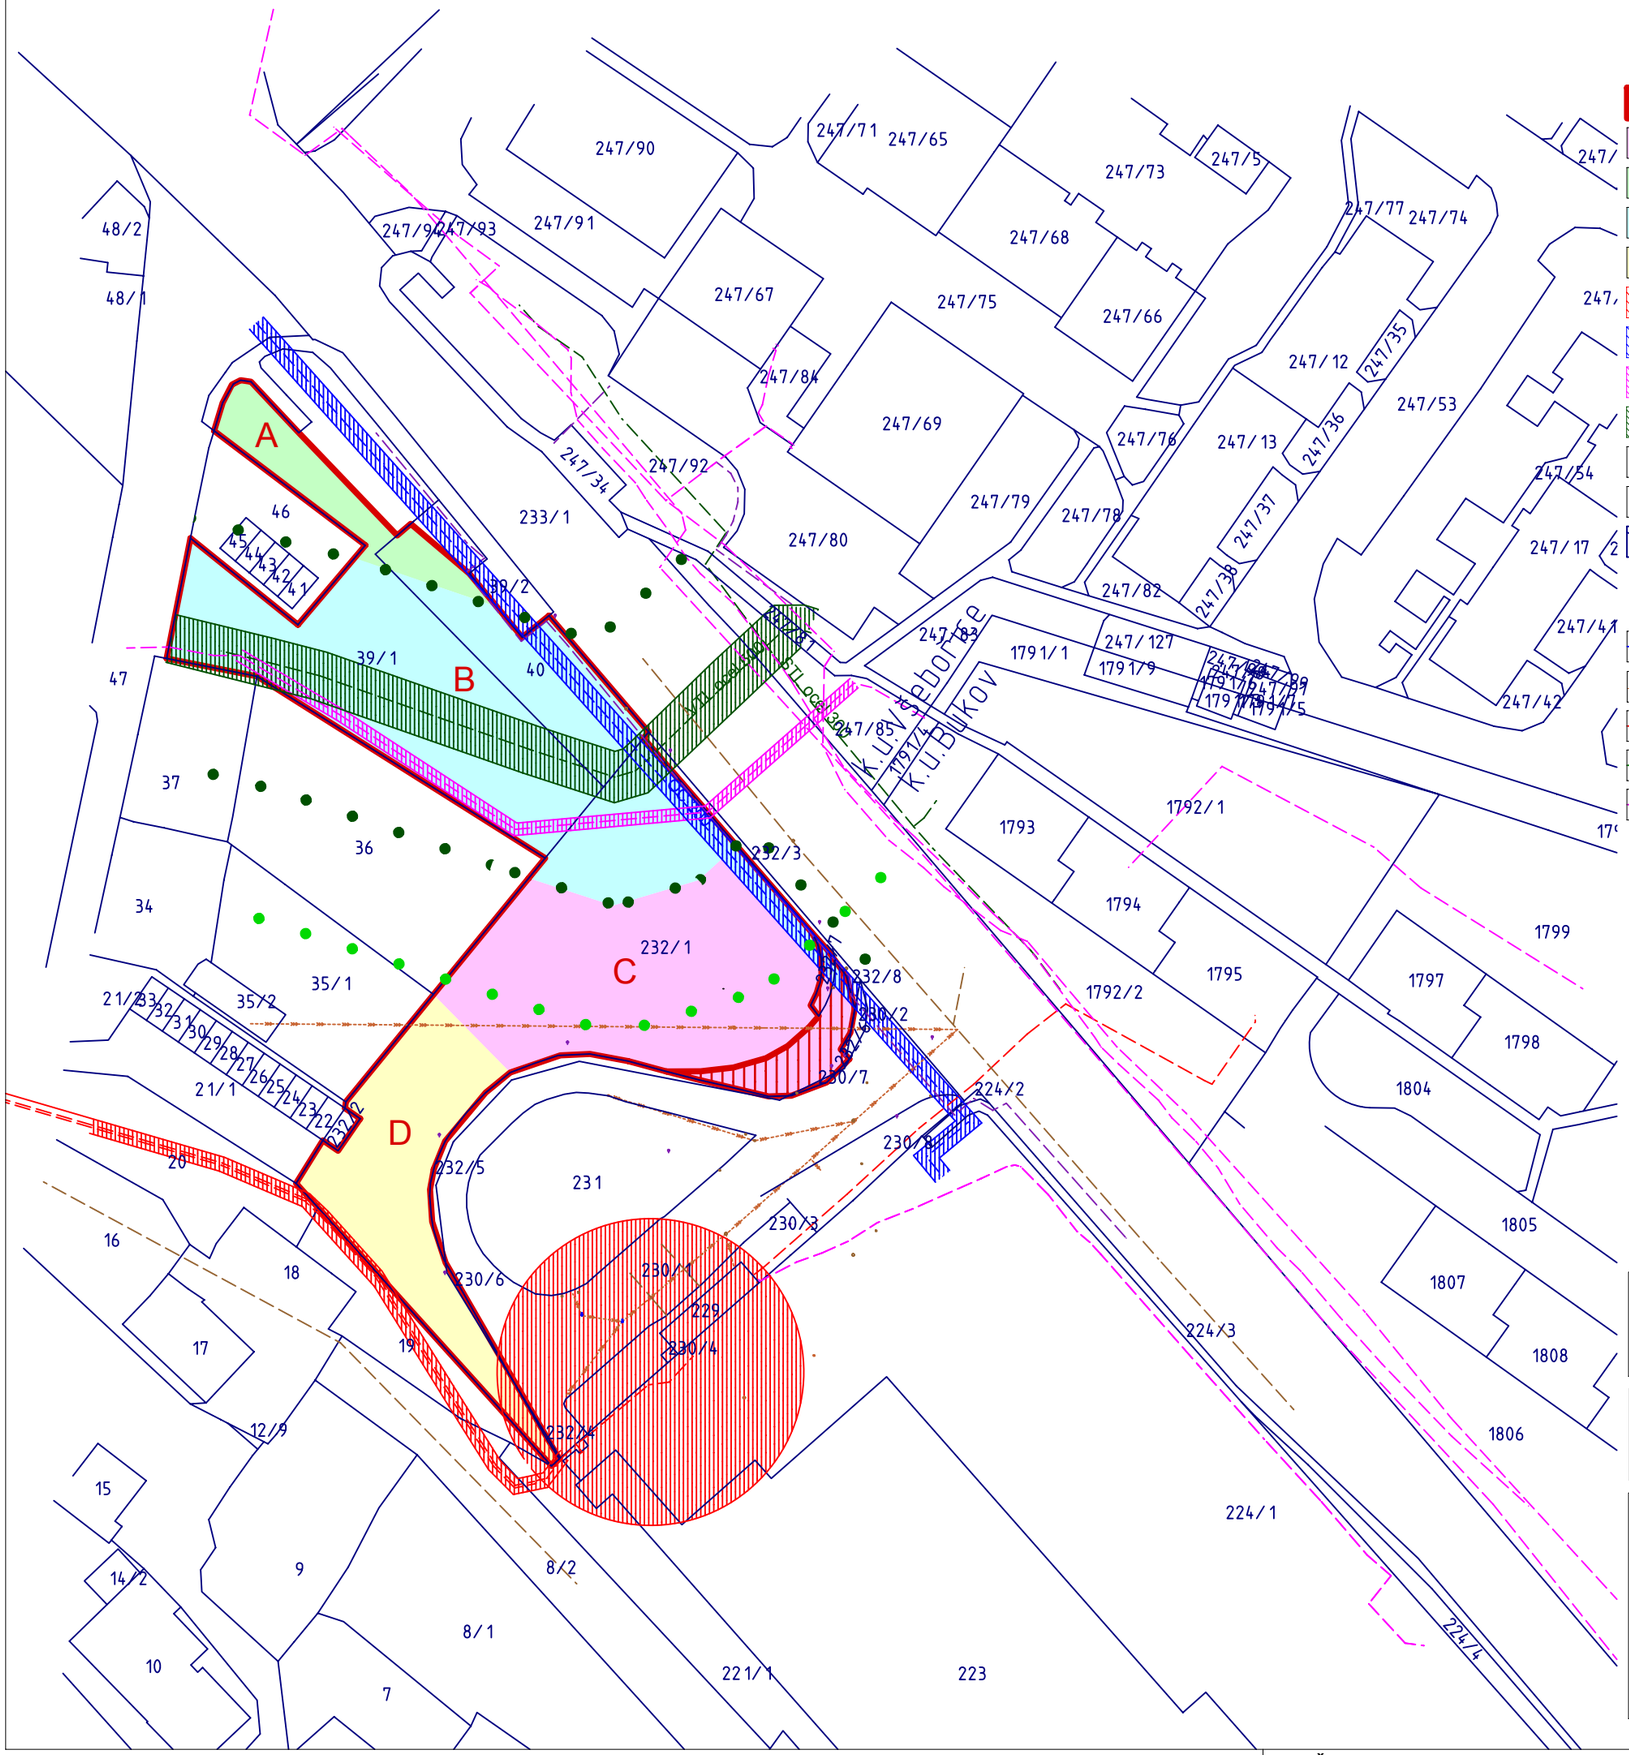

LEGENDA

	NÁVRHOVÁ PLOCHA P3-109
C	ZASTAVITELNÉ ÚZEMÍ / JIŽ HOTOVÁ KOMUNIKACE - část C
A	PODMÍNĚNĚ ZASTAVITELNÉ ÚZEMÍ - část A
B	PODMÍNĚNĚ ZASTAVITELNÉ ÚZEMÍ - část B
D	PODMÍNĚNĚ ZASTAVITELNÉ ÚZEMÍ - část D
	OCHRANNÉ PÁSMO ELEKTRO
	OCHRANNÉ PÁSMO VODOVODNÍHO POTRUBÍ
	OCHRANNÉ PÁSMO SLABOPROUDU
	OCHRANNÉ PÁSMO PLYNOVODU
	ZKRÁCENÉ BEZPEČNOSTNÍ PÁSMO PLYNOVODU - 20 M
	BEZPEČNOSTNÍ PÁSMO PLYNOVODU - 40 M
285/1	KATASTRÁLNÍ MAPA

INŽENÝRSKÉ SÍTĚ STAV

	VODOVODNÍ ŘADY
	STOKY SPLAŠKOVÉ KANALIZACE
	ELEKTRO VEDENÍ VVN, VN, NN
	PLYNOVOD STL
	SLABOPROUD

VYPRACOVAL:	KONTROLOVAL:
ARCH. ING. ZDENĚK ŠŤASTNÝ PETR BERAN	ARCH. ING. ZDENĚK ŠŤASTNÝ

ZPRACOVATEL:

PROJEKTY CZ, s.r.o.
400 01 ÚSTÍ NAD LABEM, ul. HRADIŠTĚ 96/8
tel.: +420 475 211 782
e-mail: info@projekty-cz.eu
OR-REG u Kraj. soudu v Ústí n. Labem dne 21.3.2009, oddíl C, vložka 27 130, IČ: 286 93 213

OBJEDNATEL:	VARBYT Praha s.r.o. V ÚVALU 30/158, PRAHA 5	ČÍSLO ZAKÁZKY:	ČÍSLO VÝTISKU:
NÁZEV ZAKÁZKY:	PLOCHA PŘESTAVBY P3-109 K.Ú VŠEBOŘICE	STUPEŇ: US	
ČÁST:	GRAFICKÁ ČÁST	OBJEKT:	
		DATUM: 05/16	
VÝKRES:	**PROBLÉMOVÝ VÝKRES**	MĚŘÍTKO: 1:1000	ČÍSLO VÝKRESU: **D.4**