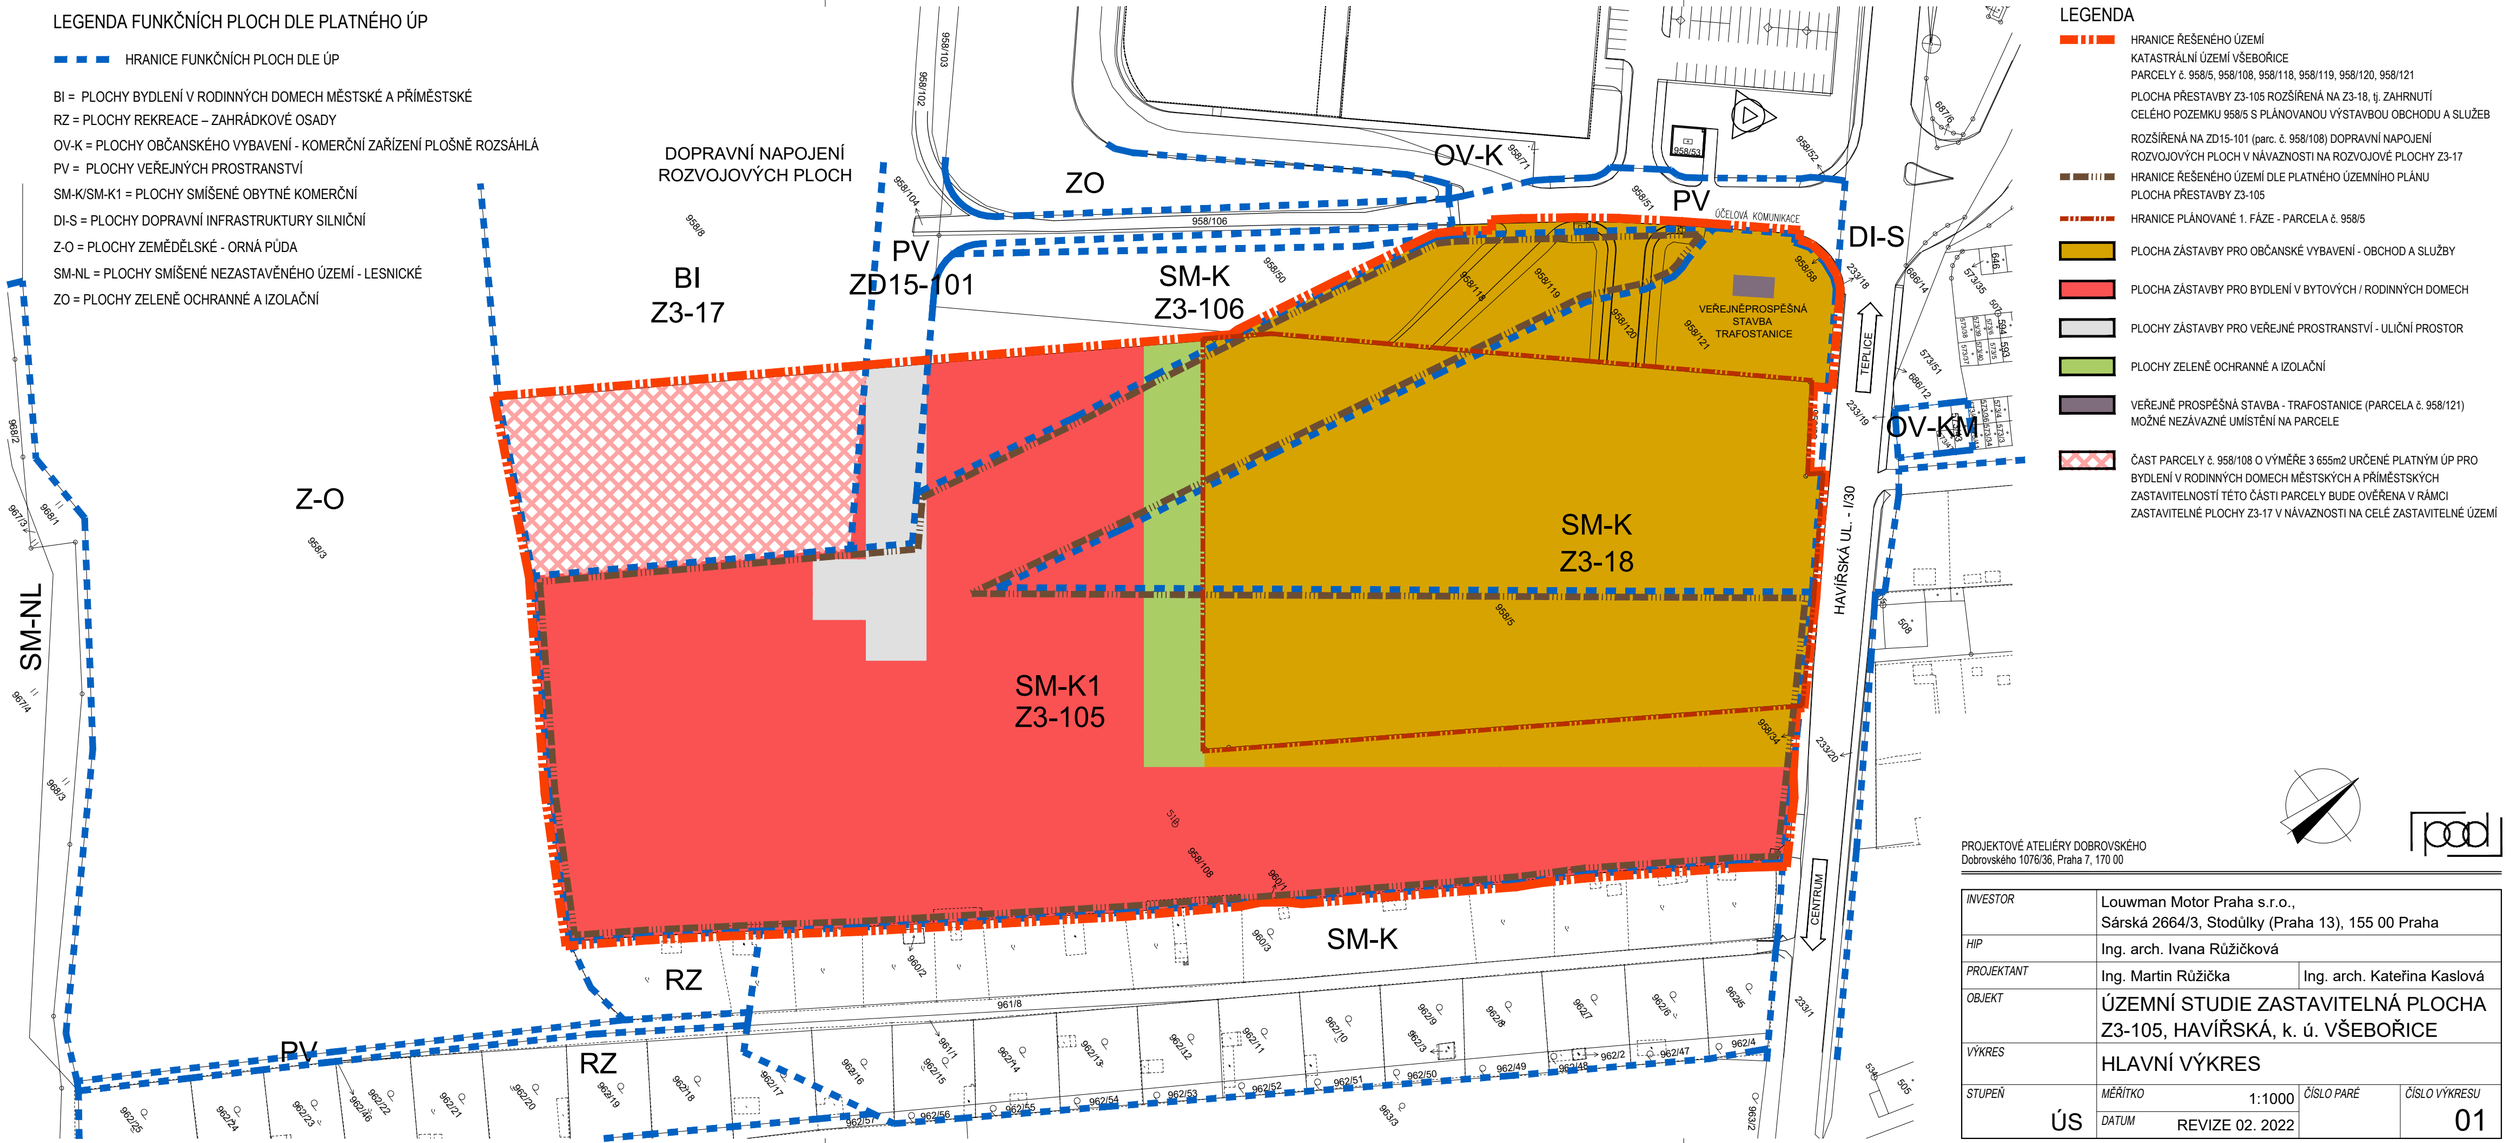

PROJEKTOVÉ ATELIÉRY DOBROVSKÉHO
Dobrovského 1076/36, Praha 7, 170 00

INVESTOR	Louwman Motor Praha s.r.o., Sárská 2664/3, Stodůlky (Praha 13), 155 00 Praha		
HIP	Ing. arch. Ivana Růžičková		
PROJEKTANT	Ing. Martin Růžička	Ing. arch. Kateřina Kaslová	
OBJEKT	ÚZEMNÍ STUDIE ZASTAVITELNÁ PLOCHA Z3-105, HAVÍŘSKÁ, k. ú. VŠEBOŘICE		
VÝKRES	HLAVNÍ VÝKRES		
STUPEŇ ÚS	MĚŘÍTKO 1:1000	ČÍSLO PARÉ	ČÍSLO VÝKRESU 01
	DATUM REVIZE 02. 2022		