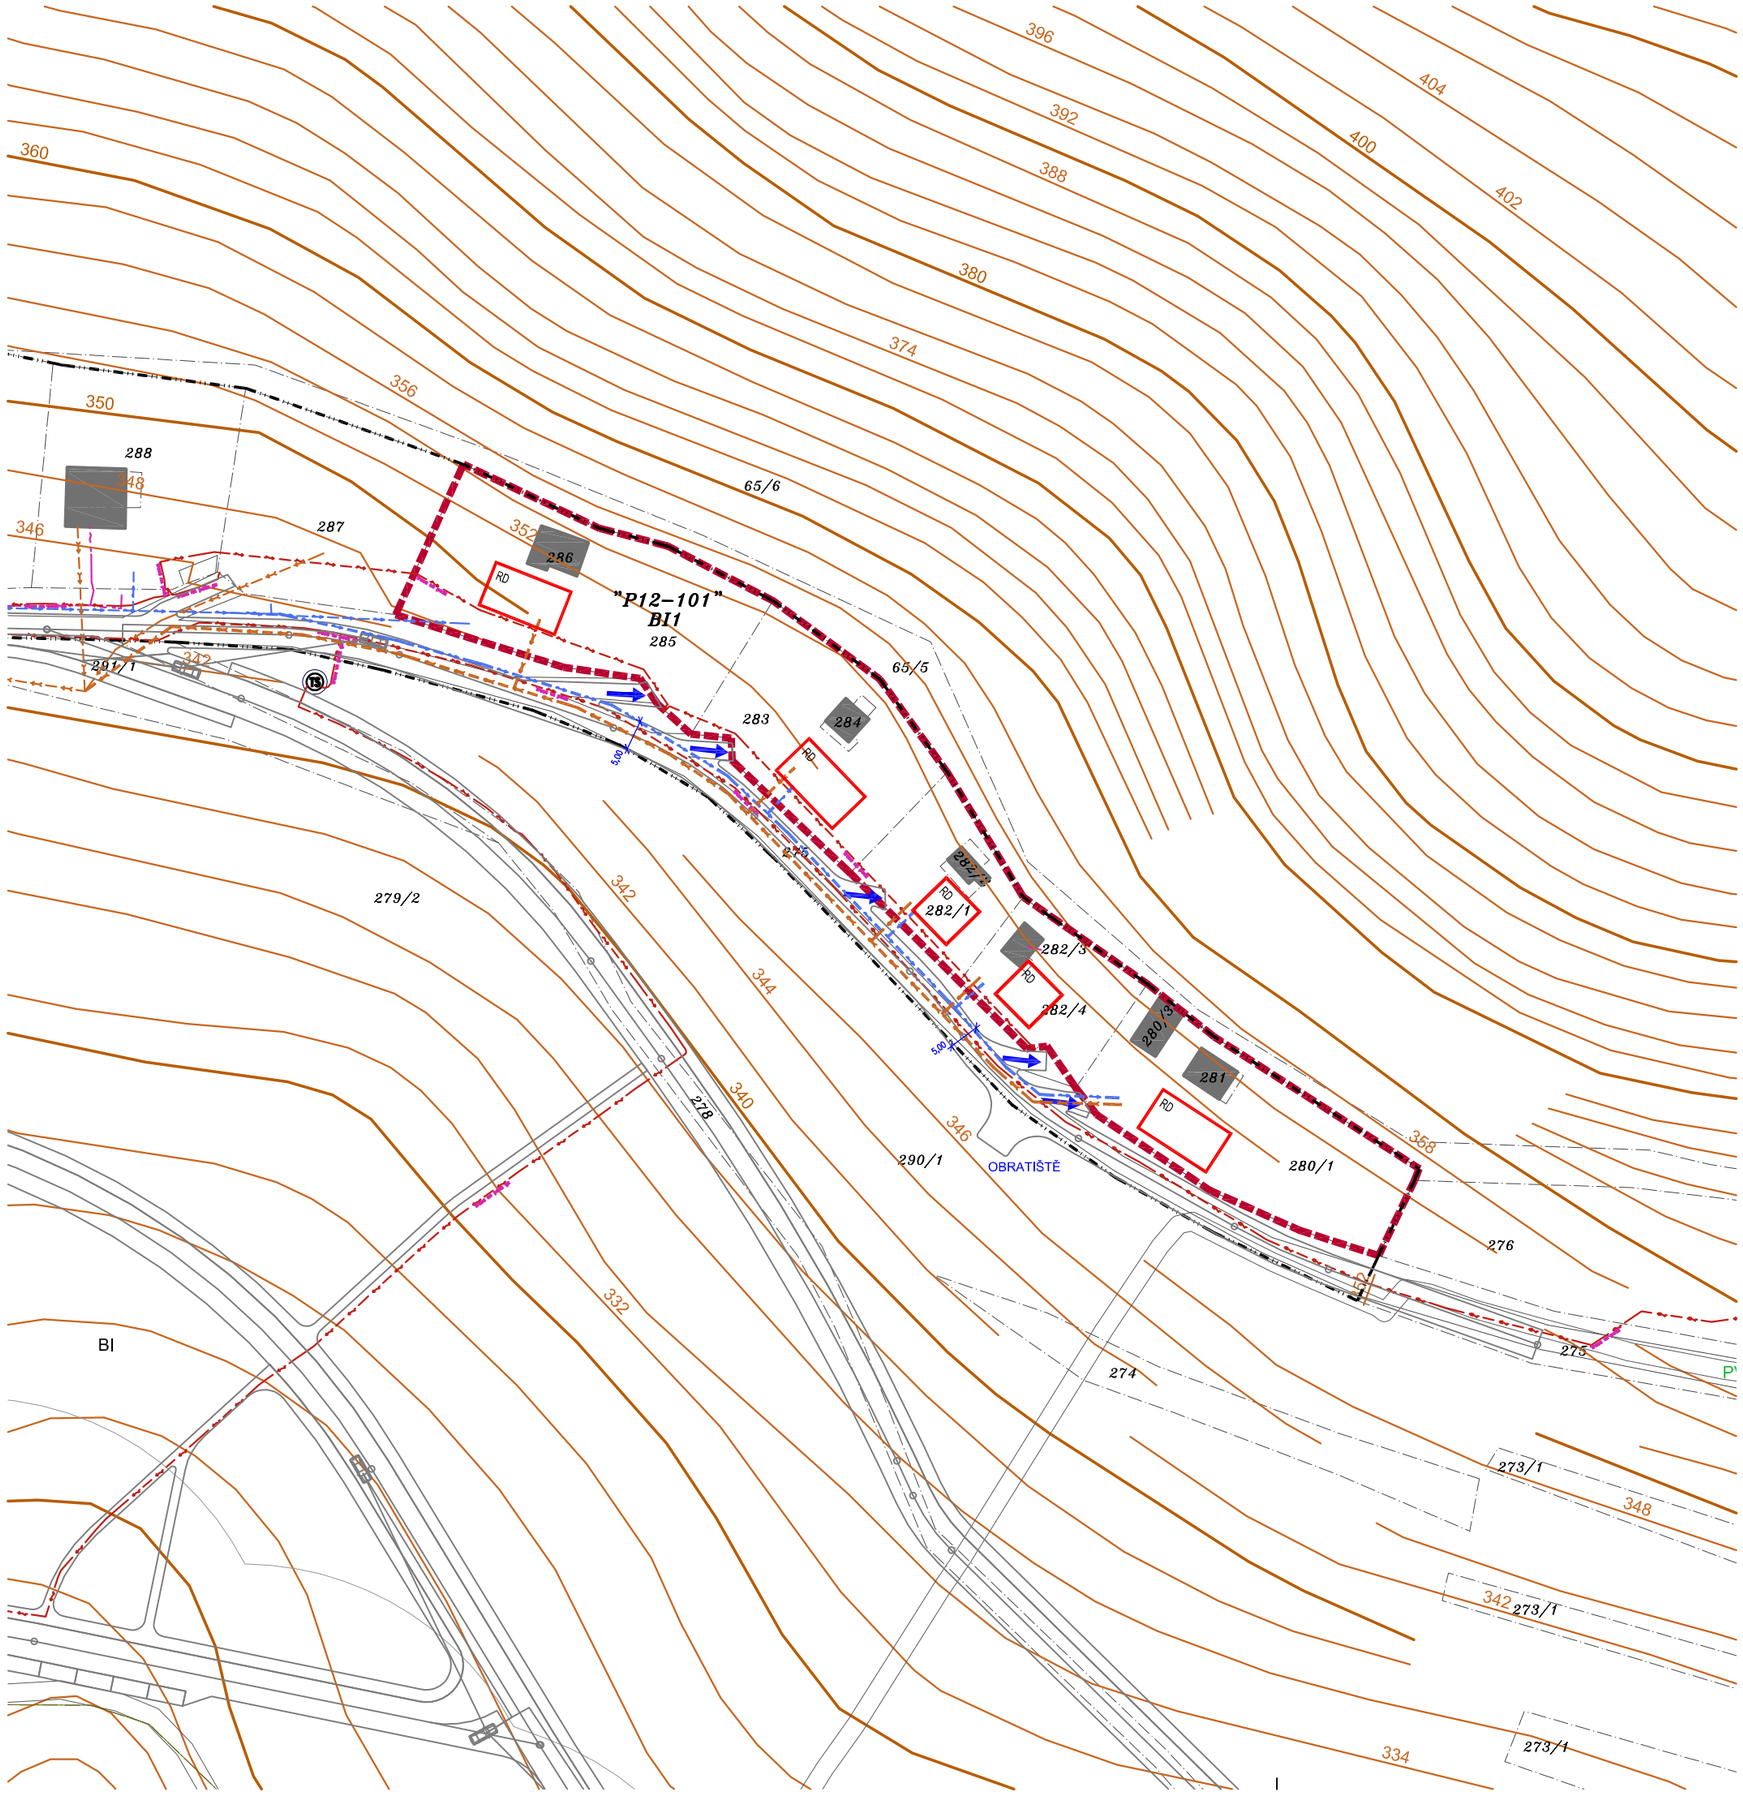

LEGENDA

HRANICE ŘEŠENÉHO ÚZEMÍ

377 POZEMKOVÉ PARCELY, PARCELNÍ ČÍSLA

STÁVAJÍCÍ OBJEKTY

VRSTEVNICE

INŽENÝRSKÉ SÍTĚ :

STÁVAJÍCÍ	NOVÉ
SPLAŠKOVÁ KANALIZACE (SČVK)	
VODOVOD (SČVK)	
ELEKTRO - KABELY NN PODZEMNÍ (ČEZ D.)	
ELEKTRO - KABELY NN NADZEMNÍ (ČEZ D.)	
ELEKTRO - KABELY VN PODZEMNÍ (ČEZ D.)	
SLABOUPROUDÉ VEDENÍ (CETIN)	

NÁVRH MOŽNÉHO UMÍSTĚNÍ BUDOV - NEZÁVAZNÝ

VJEZDY NA POZEMKY

NÁVRH KOMUNIKACÍ DLE ÚS SLUNEČNÁ PLÁŇ

POZNÁMKY :

- podrobnější informace viz. textová část
- trasy inženýrských sítí jsou pouze informativní

souř.systém S-JTSK
výšk.systém B.p.v.
kótováno v metrech

ÚZEMNÍ STUDIE "P12-101 Nad Slunečnou plání k.ú. Dobětice"

Jan Hrouda architekt

autorizovaný architekt ČKA 04619
Bezručova 803/4, 400 01 Ústí nad Labem
608 663 006 // arch.hrouda@gmail.com
www.janhrouda.cz

pořizovatel	Statutární město Ústí nad Labem Odbor úz. plánování a stav. řádu Velká Hradební 2336/8 401 00 Ústí nad Labem
odp.projektant	Ing. arch. Jan Hrouda
vypracoval	Ing. arch. Jan Hrouda

zakázka	079.A.2022
datum	06/2022
stupeň	ÚZEMNÍ STUDIE

oddíl	GRAFICKÁ ČÁST	měřítko 1:500
výkres	DOPRAVNÍ ŘEŠENÍ A TECHNICKÁ INFRASTRUKTURA	číslo výkresu 02