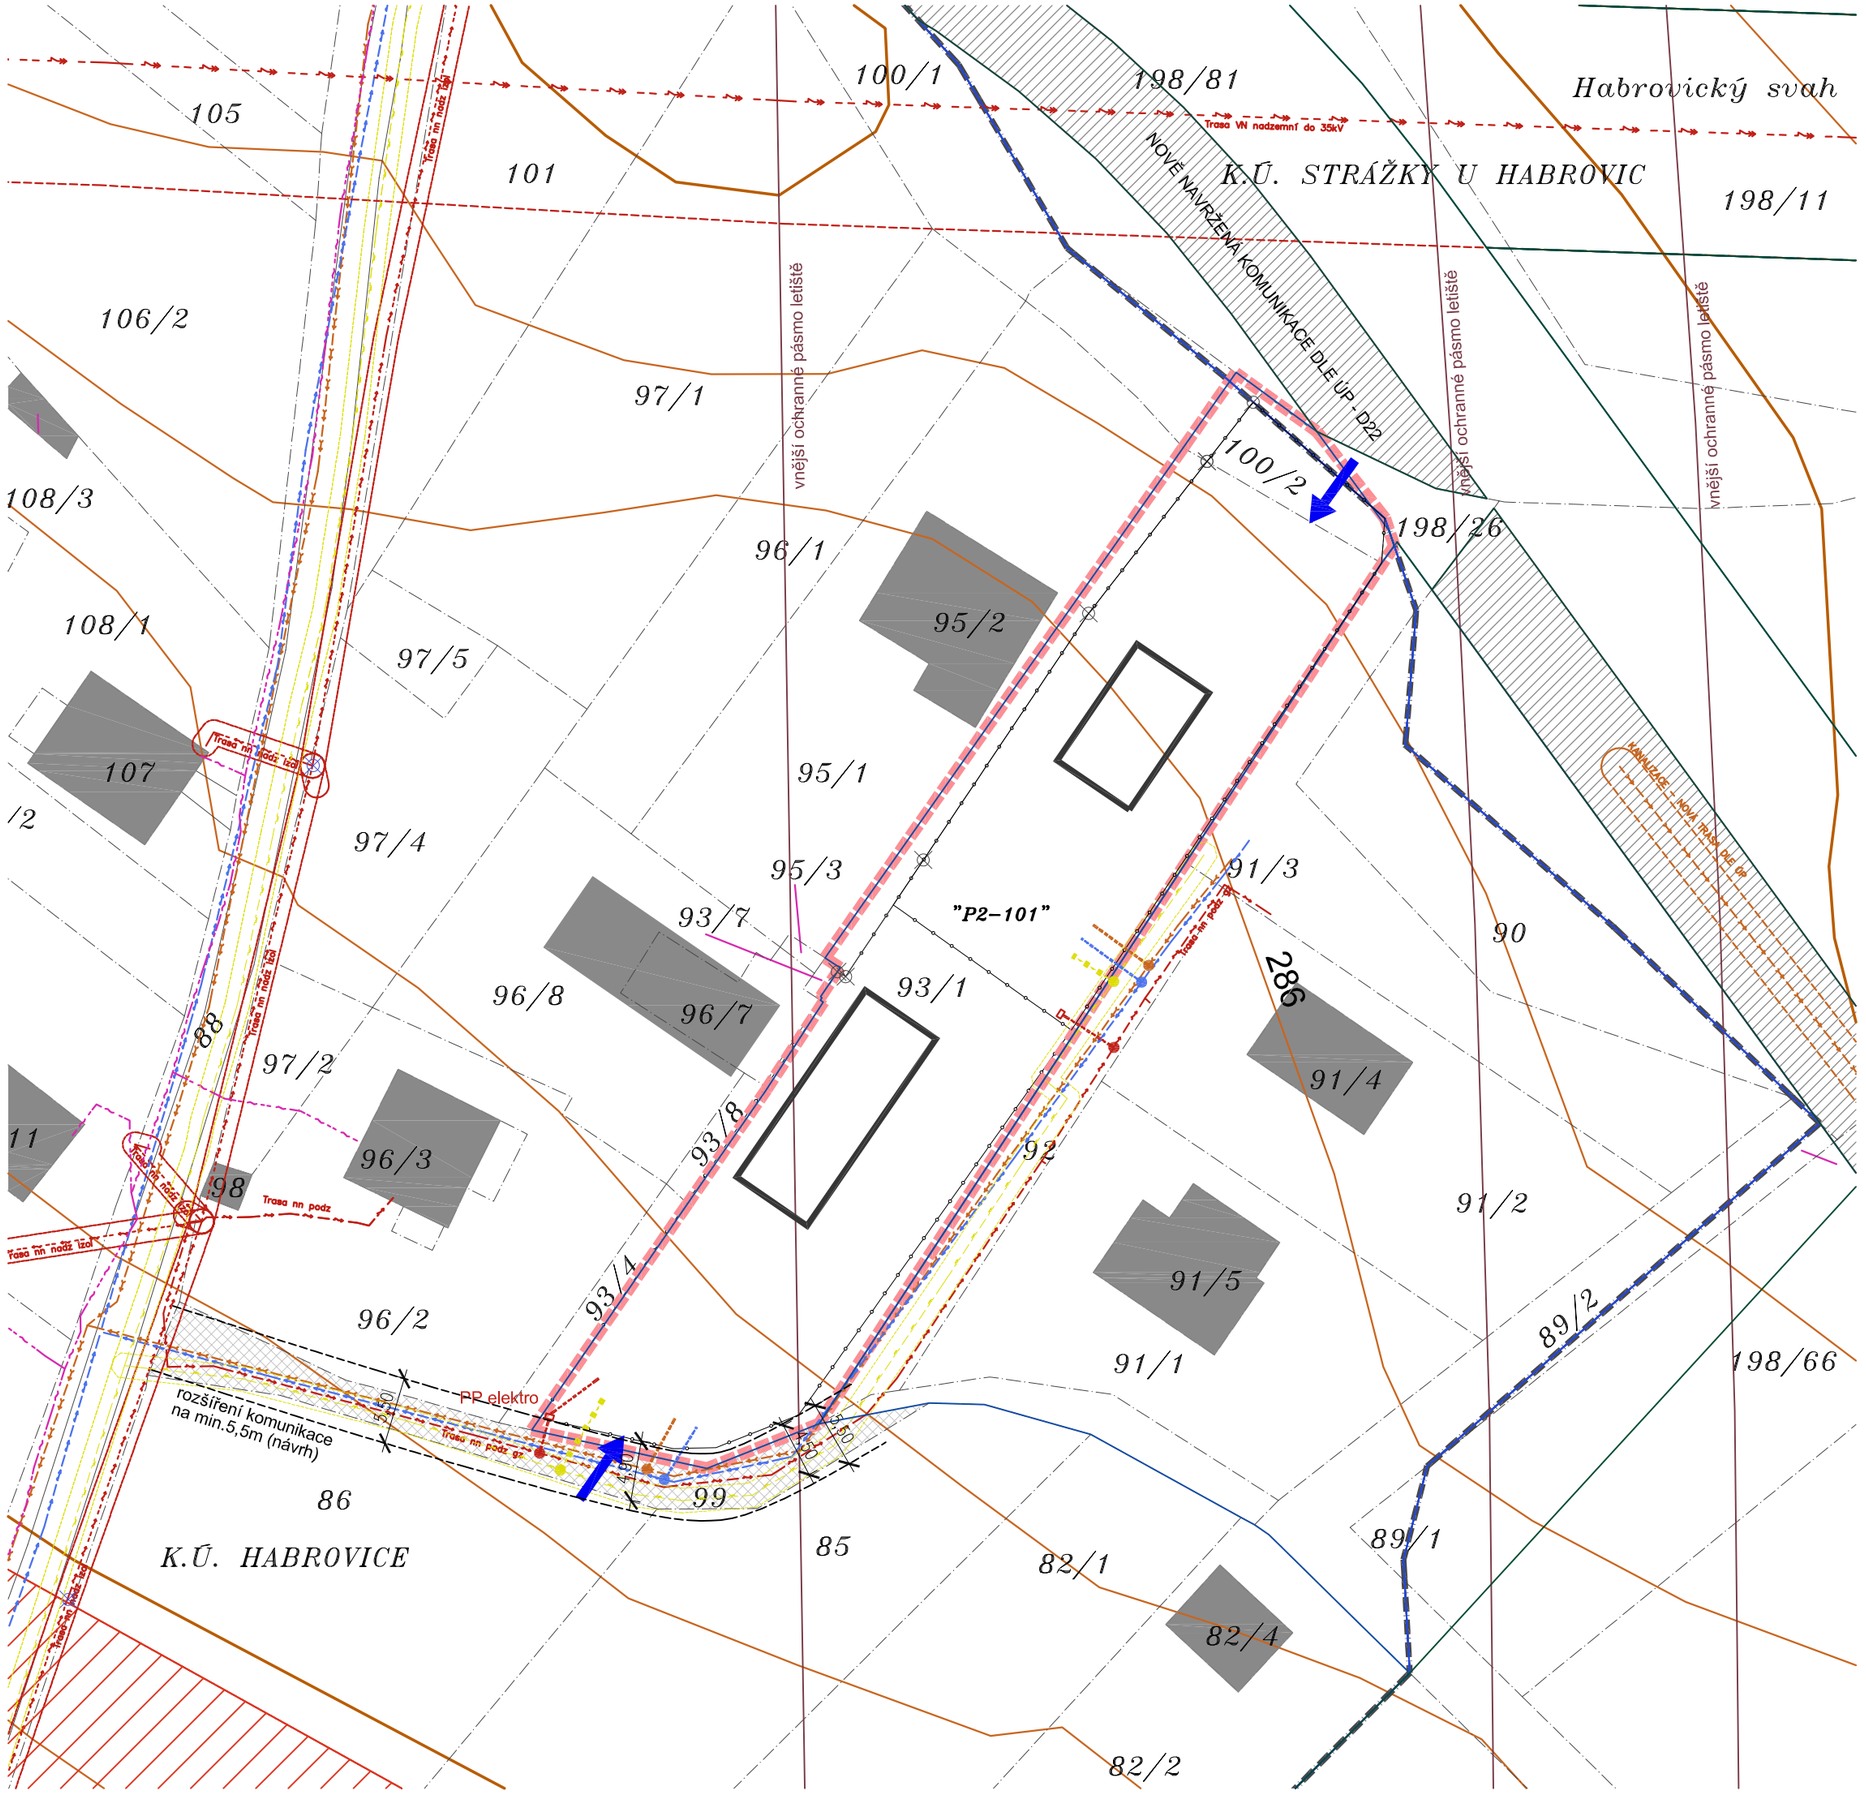

LEGENDA

- HRANICE ŘEŠENÉHO ÚZEMÍ
- 377 — POZEMKOVÉ PARCELY, PARCELNÍ ČÍSLA
- HRANICE KATASTRÁLNÍHO ÚZEMÍ
- VRSTEVNICE
- STÁVAJÍCÍ OBJEKTY

INŽENÝRSKÉ SÍTĚ :

STÁVAJÍCÍ / NOVÉ

- SPLAŠKOVÁ KANALIZACE
- VODOVOD
- ELEKTRO – KABELY NN PODZEMNÍ
- ELEKTRO – KABELY NN NADZEMNÍ
- ELEKTRO – KABELY VN NADZEMNÍ (do 35 kV)
- SLABOUPROUDÉ KABELY
- PLYNOVOD STL

- ÚZEMÍ ARCHEOLOGICKÉHO NALEZIŠTĚ – I.ZÓNA
  CELÉ ÚZEMÍ JE DÁLE SOUČÁSTÍ ARCHEOLOGICKÉHO NALEZIŠTĚ III.ZÓNY
- VEŘEJNĚ PROSPĚŠNÁ STAVBA
- VEŘEJNÉ PROSTRANSTVÍ – VEŘEJNĚ PŘÍSTUPNÁ ÚČELOVÁ KOMUNIKACE (stav)
- NÁVRH PARCELACE – OPLOCENÍ (NEZÁVAZNÝ)
- NÁVRH MOŽNÉHO UMÍSTĚNÍ BUDOV (RODINNÉ DOMY) – NEZÁVAZNÝ

název **ÚZEMNÍ STUDIE P2-101**
p.p.č. 93/1, k.ú. Habrovice

pořizovatel
Statutární město Ústí nad Labem
Odbor investic a územního plánování
Velká Hradební 2336/8
401 00 Ústí nad Labem

zhotovitel
Jan Hrouda
architekt
www.janhrouda.cz
608 663 006 // arch.hrouda@gmail.com

vypracoval: Ing. arch. Jan Hrouda

zodpovědný projektant: Ing. arch. Jan Hrouda, aut. architekt ČKA

výkres: **KOORDINAČNÍ VÝKRES**

měřítko	1:500	stupeň	ÚZEMNÍ STUDIE
zakázkové číslo	040/2019	číslo výkresu	03
datum	05/2019		