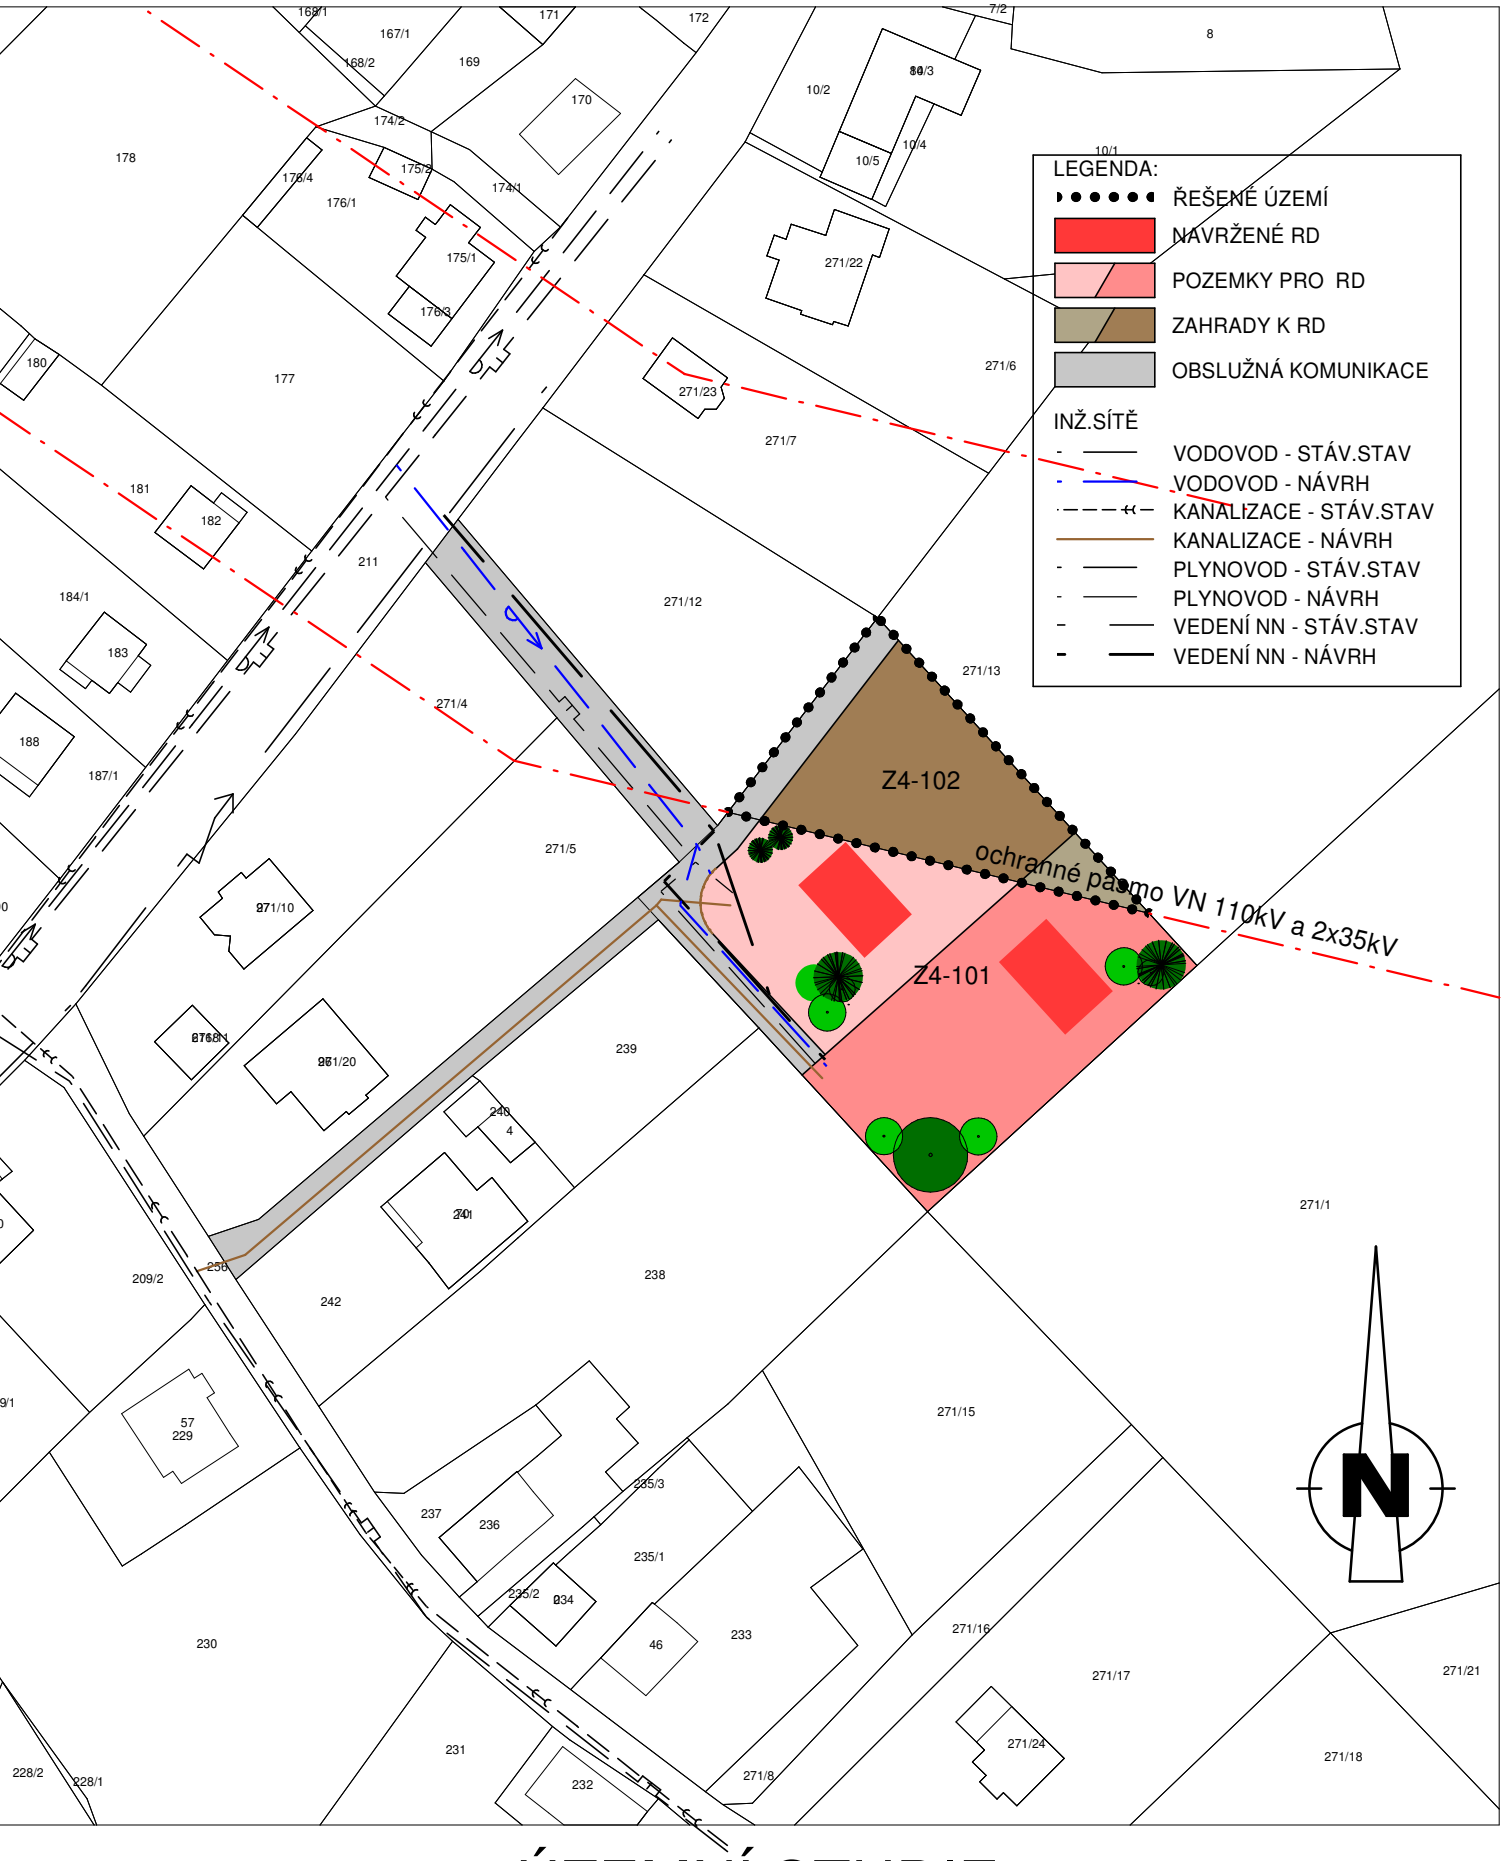

ÚZEMNÍ STUDIE
PLOCHA ZMĚNY Z4-102 - k.ú. HABROVICE

Ing.arch.Diana Juračková

NÁVRH 1 : 1000
BŘEZEN 2013