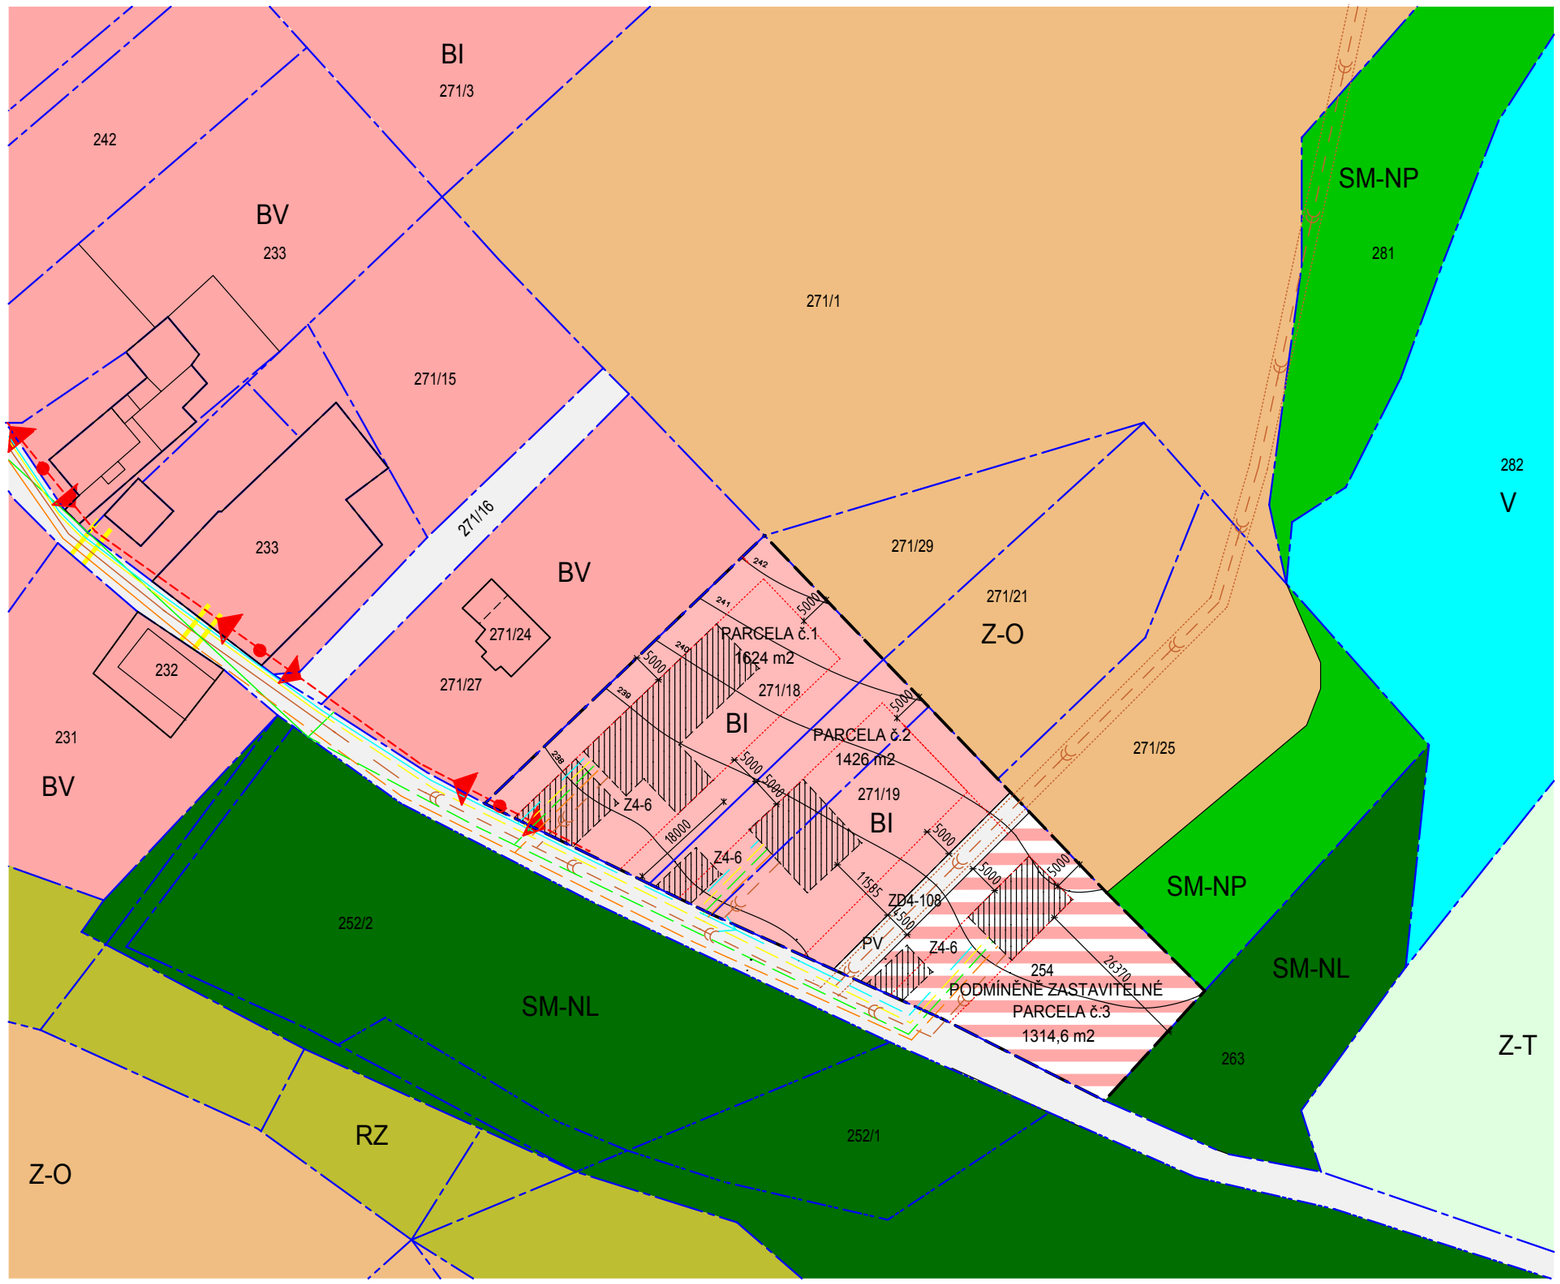

S

30

15

0 m

LEGENDA

- HRANICE ŘEŠENÉHO ÚZEMÍ
- KATASTRÁLNÍ HRANICE
- ZASTAVĚNOST ÚZEMÍ
- STAVEBNÍ ČÁRA (HRANICE ZASTAVITELNÉHO ÚZEMÍ)

VYUŽITÍ ÚZEMÍ

- BI — BYDLENÍ V RODINNÝCH DOMECH MĚSTSKÉ A PŘÍMĚSTSKÉ- PLOCHY NAVRHOVANÉ
- PLOCHA PODMÍNĚNĚ ZASTAVITELNÉ
- SM-V — PLOCHY SMÍŠENÉ OBYTNÉ- VENKOVSKÉ VENKOVSKÝCH- PLOCHY NAVRHOVANÉ
- BV — BYDLENÍ V RODINNÝCH DOMECH VENKOVSKÝCH- PLOCHY STABILIZOVANÉ
- SM-NL — PLOCHY LESNICKÉ
- SM-NP — PLOCHY PŘÍRODNÍ
- Z-T — PLOCHY ZEMĚDĚLSKÉ- TRVALÉ TRAVNÍ POROSTY
- Z-O — PLOCHY ZEMĚDĚLSKÉ- ORNÁ
- RZ — ZAHRÁDKOVÉ OSADY
- PV — PLOCHY VEŘEJNÝCH PROSTRANSTVÍ
- V — PLOCHY VODNÍ A VODOHOSPODÁŘSKÉ

TECHNICKÁ INFRASTRUKTURA, LIMITY ÚZEMÍ

- VN 1-35 kV- OCHRANNÉ PÁSMO 1m KABELOVÉ VEDENÍ ELEKTRICKÉ SÍTĚ
- NADZEMNÍ VEDENÍ NN DO 1kV- NÁVRH
- NADZEMNÍ VEDENÍ NN DO 1kV- STÁVAJÍCÍ
- PLYNOVOD STL V ZASTAV. ÚZEMÍ- NÁVRH OCHRANNÉ PÁSMO- 1m
- PLYNOVOD STL V ZASTAV. ÚZEMÍ- STÁVAJÍCÍ
- DÁLKOVÝ TELEK. KABEL- NÁVRH
- DÁLKOVÝ TELEK. KABEL- STÁVAJÍCÍ
- STOKA SPLAŠKOVÉ KANALIZACE NAVRH- OCHRANNÉ PÁSMO 1,5m PRO DN DO 500mm
- SPLAŠKOVÁ KANALIZACE- STÁVAJÍCÍ
- VODOVOD- NÁVRH- OCHR. PÁSMO 1,5m PRO DN DO 500mm
- VODOVOD- STÁVAJÍCÍ

název: PLOCHA ZMĚNY ZD4-6 A ZD4-108, k.ú. HABROVICE	název výkresu: HLAVNÍ VÝKRES	měřítko: 1:1000	datum: 09/2013	vypracoval: MR&S	MR&S architekti, s.r.o. Oceláŕská 344/10, Praha 9 t. 774 212 283, 777 951 255, 226 220 006 e. david.strach@mr-s.cz , dana.svobodova@mr-s.cz