Řez územím

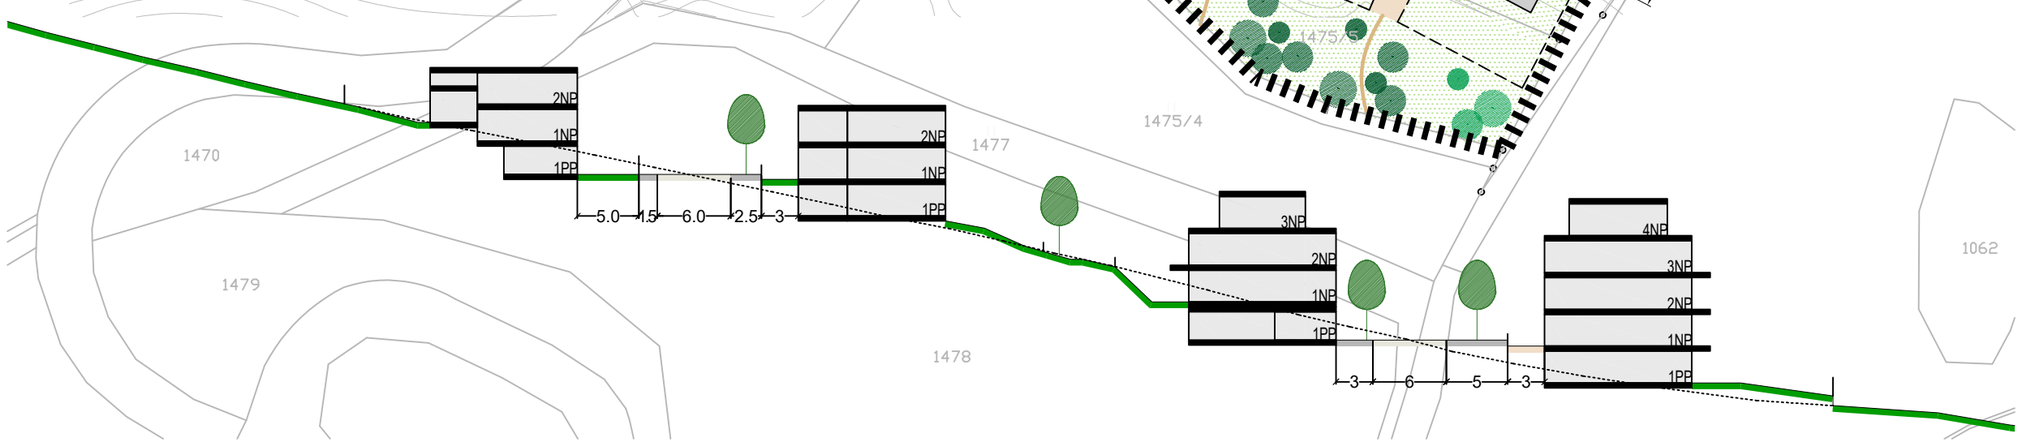

Legenda

- řešené území

zástavba
- rodinné domy solitérní
- rodinné domy dvojdomy
- bytové domy
- možné objekty občanské vybavenosti
- parcelace

zeleň
- zeleň veřejná
- zahrady soukromé
- zahrady soukromé - terasy
- stromy stávající/nové

veřejná prostranství
- náměstí / náves
- dětské hřiště
- odpočívadla / lavičky
- komunální odpad

pěší komunikace a doprava v klidu
- obytná zóna - sdílený prostor / betonová dlažba
- veřejné prostranství / dlažba
- pěší cesta / mlat, štěrk
- parkovací stání / zatravňovací dlažba
- schodiště

Plocha řešeného území 2,99 ha

projekt

ÚS Krásné Březno Na Vinici I - plocha Z13-1

k.ú. Krásné Březno, Ústí Nad Labem
p.č.1475/2, 1475/5

investor

Altom Build s.r.o.

Klikatá 18, Praha 5, 158 00

Pořizovatel

Magistrát města Ústí nad Labem

Odbor investic a územního plánování, Oddělení územního plánování

zhotovitel

Hejdová Duba architekti s.r.o.

Nám. Winstona Churchilla 1800/2, Praha 3, 130 00
Ing.arch. Martin Duba / 603 461 642
Ing.arch. Milada Hejdová / 608 378 303
Ing.arch. Petr Šindelář / 603 461 642

autorizovaný architekt

Ing.arch. Petr Šindelář

Kazín 390, 155 31 Praha 5 - Lipence
petr@vllnna.cz / 603 461 642

stupeň projektu: ÚZEMNÍ STUDIE

č. výkresu: 03

výkres / dokument: NÁVRH ZASTAVĚNÍ

měřítko	formát	datum
1:1000	A3	3 / 2023