Legenda:

- hranice řešeného území
- snímek z katastru nemovitostí
- vrstevnice
- návrh parcelace - ploty
- ochranné pásmo vedení vodovodu OC 200
- možné umístění budov
- možné umístění budov na hranici pozemku
- plochy zpevněných komunikací
- chodník
- mlat
- zpomalovací práh
- zatravněné plochy
- zatravňovací dlažba s možností pojíždění
- navržené soukromé pozemky
- stromy
- sloupy trolejového vedení
- nová trafostanice

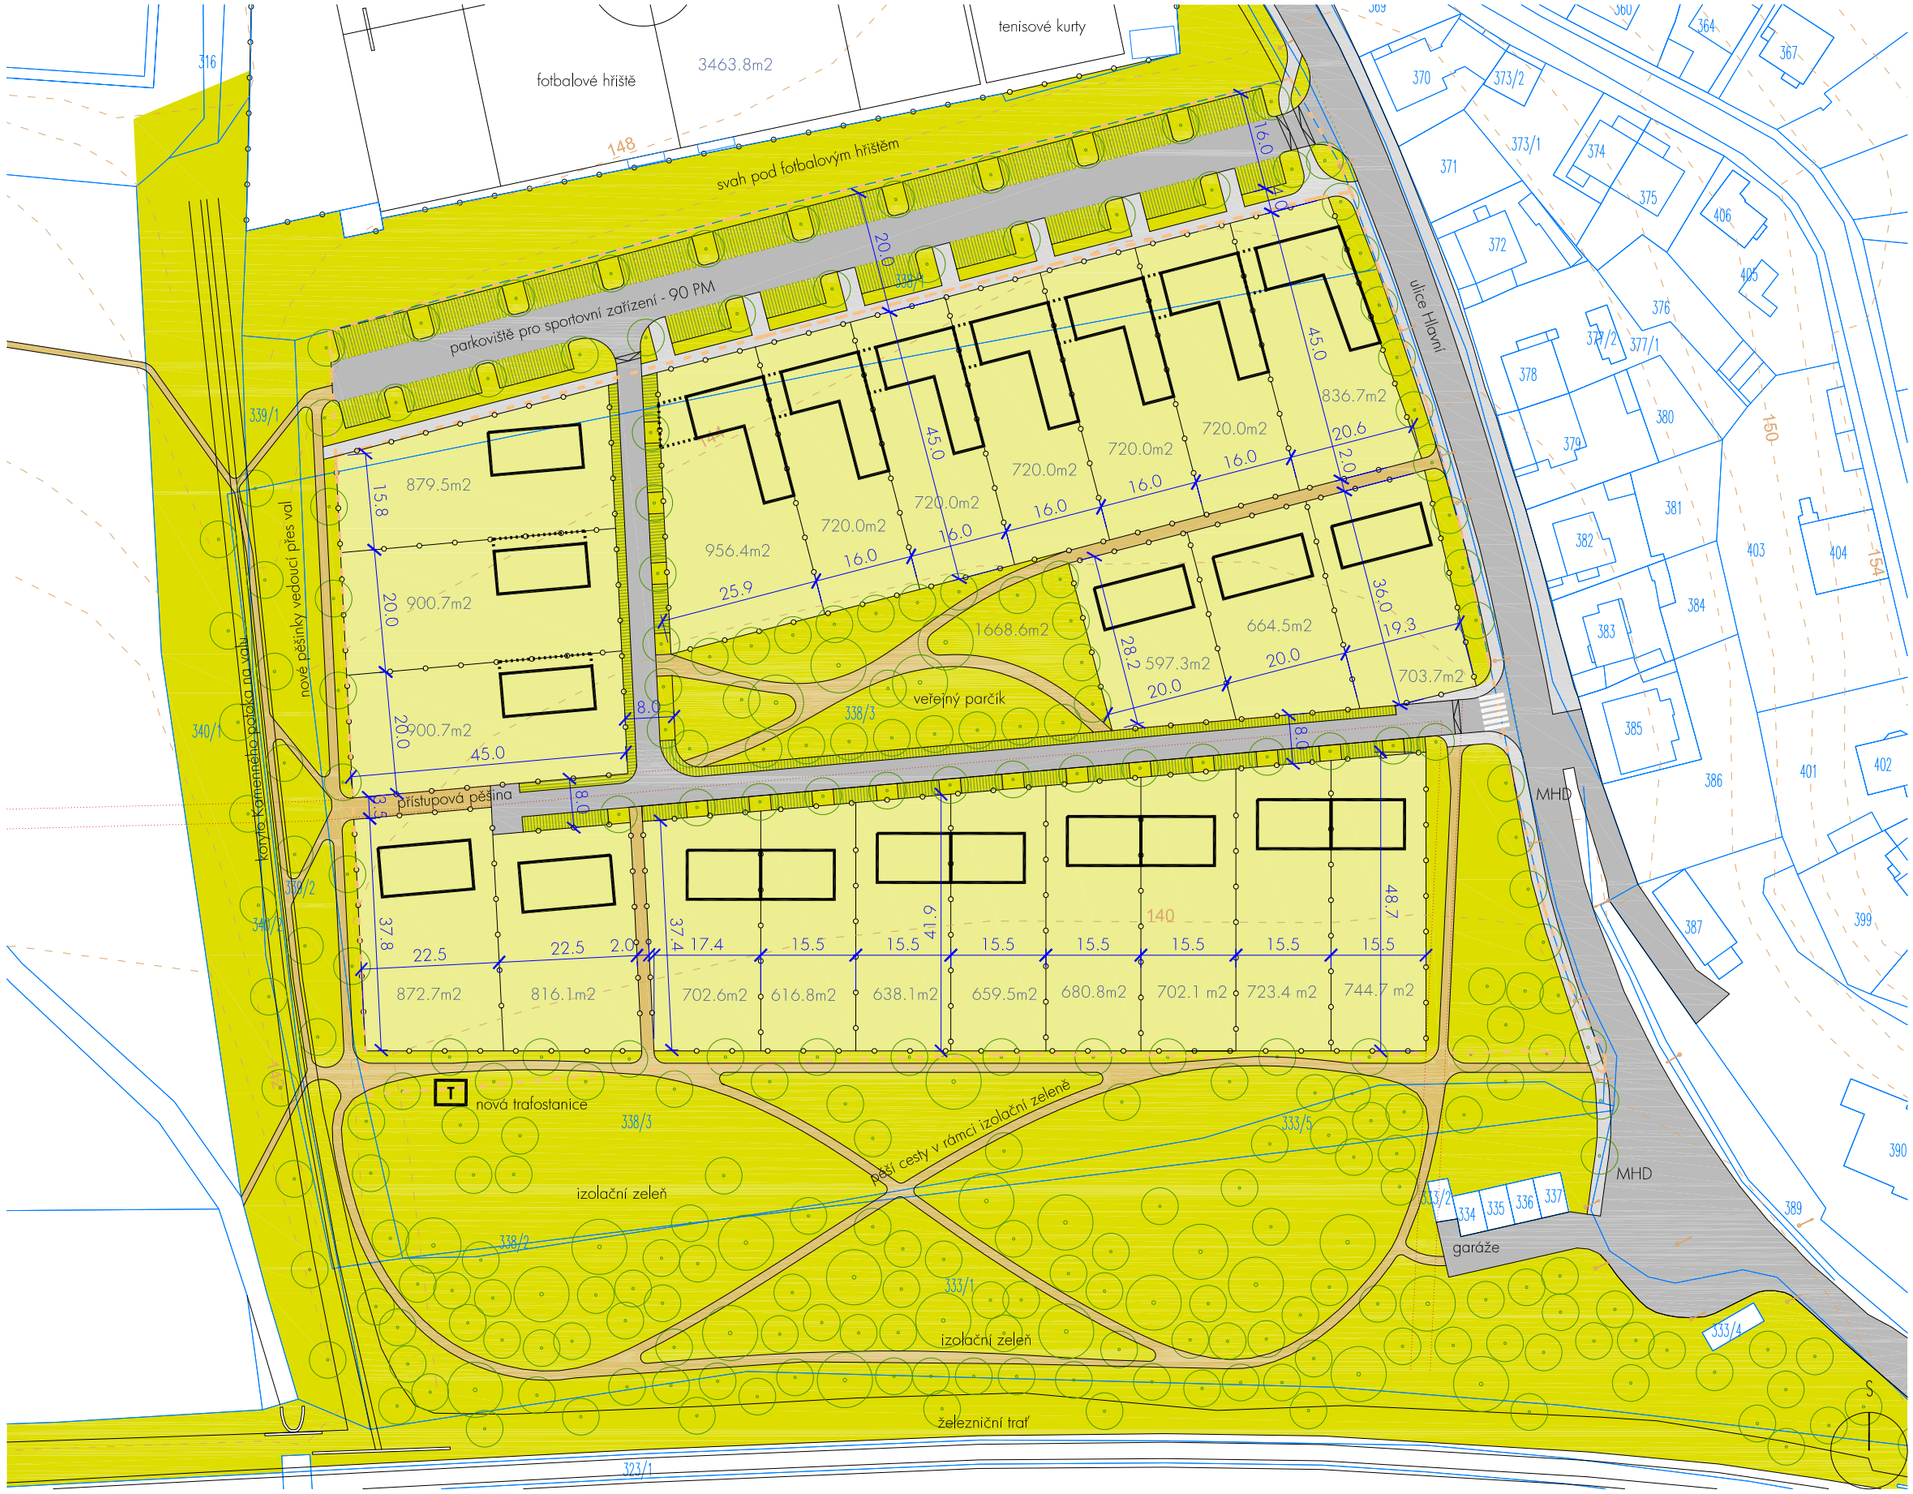

ZADAVATEL:	Statutární město Ústí nad Labem, odbor investic a úz. plánování	MĚŘÍTKO: 1:1 000	ČÍSLO VÝKRESU: 16
NÁZEV AKCE:	Územní studie Mojžíř P15-3, PD15-2	DATUM: květen 2017	
ZODP. PROJEKTANT:	Ing. arch. Petr Brožek, Nerudova 1125/4, 589 01 Třešť	FORMÁT: 2x A4	
VYPRACOVAL:	P. Brožek, K. Ryndová, A. Karásková, A. Roztočilová		
STUPEŇ:	Územní studie - územně plánovací podklad		
NÁZEV VÝKRESU:	HLAVNÍ SITUACE	BRAK architects / Ing. arch. Petr Brožek Bubenská 1477/1, 147 00 Praha 7 tel. +420 724 149 491, www.brak-architects.cz	BRAK