LEGENDA

STÁV	NÁVRH	
⊏ ⊐		HRANICE SOUČASNĚ ZASTAVĚNÉHO ÚZEMÍ
		HRANICE ŘEŠENÉHO ÚZEMÍ
		BYDLENÍ V RD MĚSTSKÉHO A PŘÍMĚSTSKÉHO TYPU
		ZASTAVITELNÁ PLOCHA MAX. 30 % Z CELKOVÉ VÝMĚRY PARCELY
		KATASTRÁLNÍ MAPA
		NEZÁVAZNÁ HRANICE NOVÝCH PARCEL
		ORIENTAČNÍ UMÍSTĚTNÍ RODINNÝCH DOMŮ
		STAVEBNÍ ČÁRA OTEVŘENÁ
		STAVEBNÍ ČÁRA VOLNÁ
		ULIČNÍ ČÁRA VYMEZUJÍCÍCÍ VEŘEJNÝ PROSTOR V ŠÍŘCE 8,0 M
		POZEMNÍ KOMUNIKACE - OSA
		POZEMNÍ KOMUNIKACE DORAVNÍ OBSLUHY KATEGORIE C
		CHODNÍKY
		VEŘEJNÁ A OCHRANNÁ ZELEŇ
	△	VJEZDY NA PARCELY
		MHD TROLEJBUSOV ÁTRAŤ
		OCHRANNÉ PÁSMO TROLEJBUSOVÉ TRATI - 30 m
		KABELOVÉ ROZVODY NN + NAPOJOVACÍ BOD
		KABELOVÉ ROZVODY EL. VN
		NADZEMNÍ ROZVODY EL. VVN A VN
		OCHRANNÉ PÁSMO VVN
		STL PLYNOVOD + NAPOJOVACÍ BOD
		VODOVOD + NAPOJOVACÍ BOD
		SPLAŠKOVÁ KANALIZACE + NAPOJOVACÍ BOD
		PLOCHA PRO ÚMÍSTĚNÍ NÁDOB NA KOMUNÁLNÍ ODPAD V DOBĚ JEHO SVOZU
OPH	OPH	PODZEMNÍ PROVOZNÍ HYDRANT PH 80

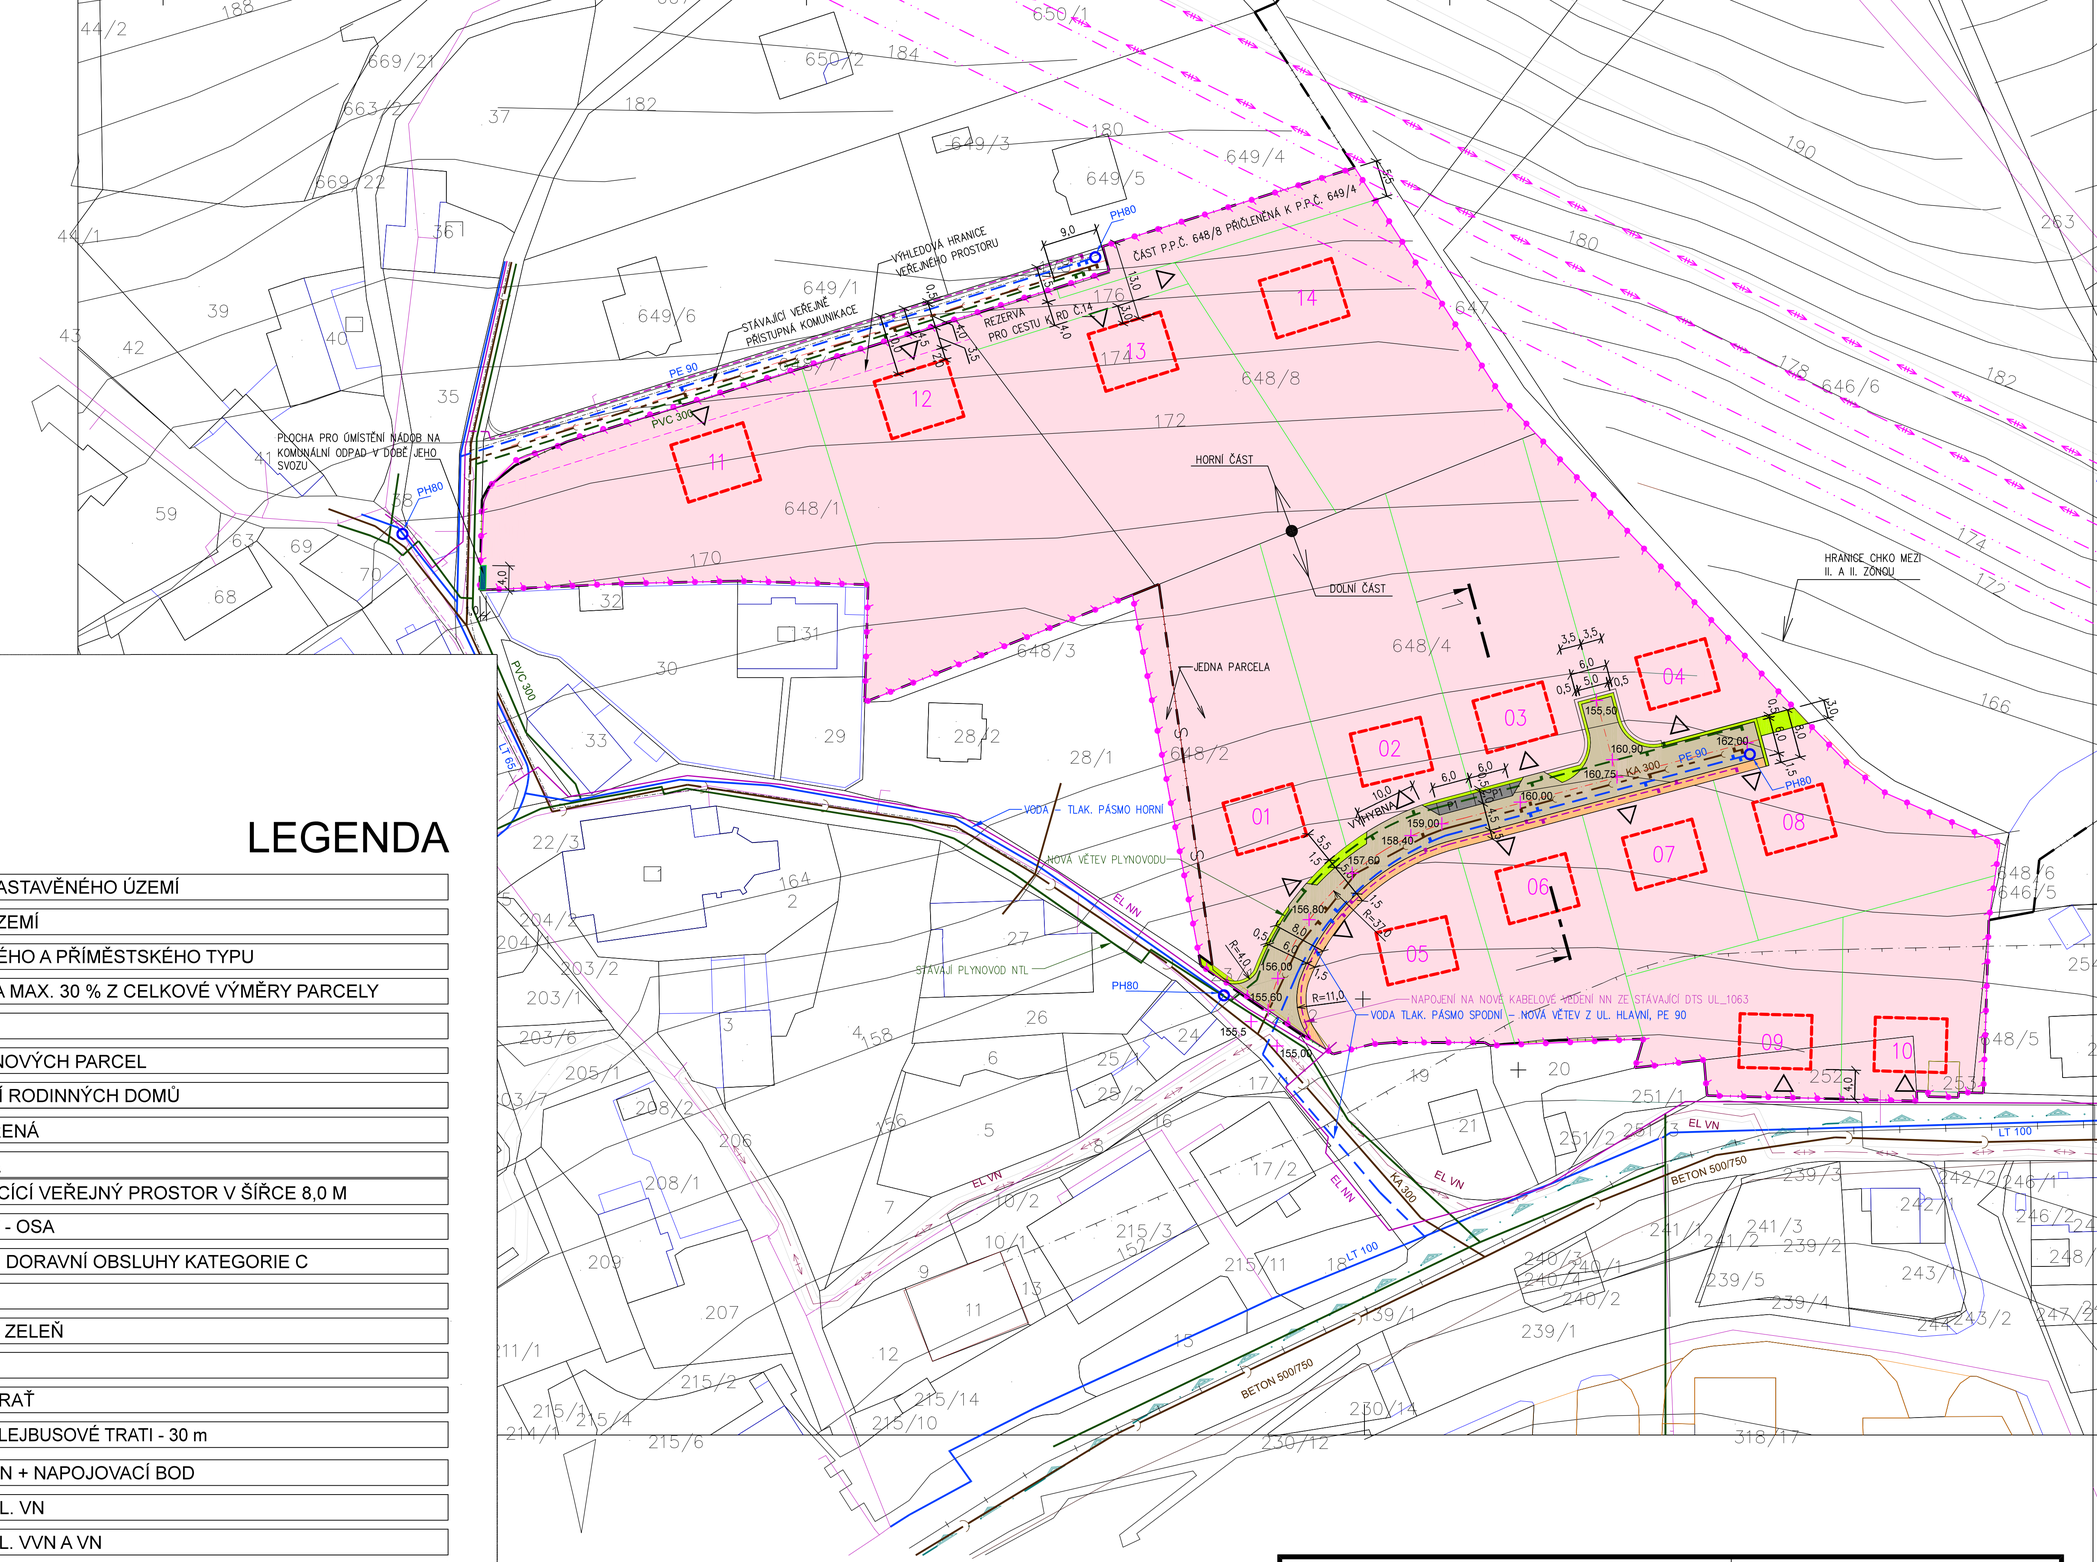

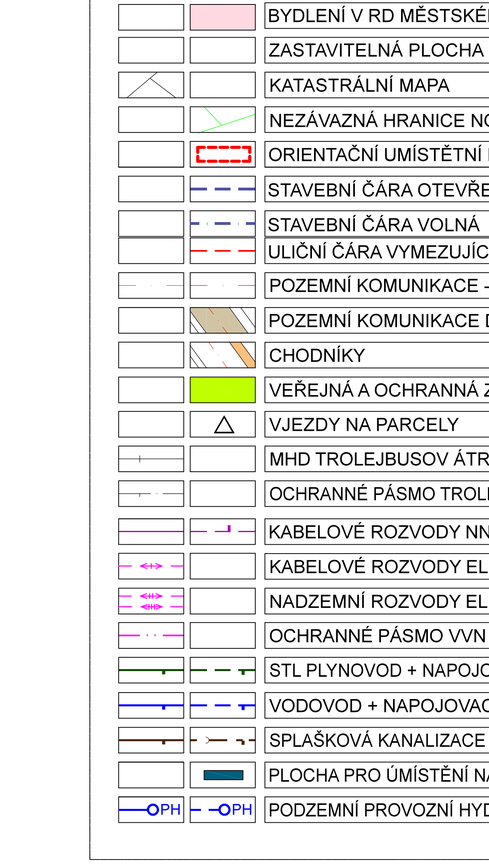

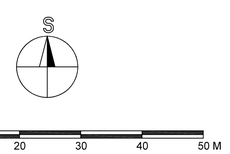

Projektant: Ing. arch. Jan Zeman			Ing. arch. Jan Zeman Štefánikova 17 400 01 Úst nad Labem
Vypracoval: Ing. arch. Jan Zeman			
Akce: ÚS MOJŽÍŘ "U FARY", PLOCHA Z15 - 1, k.ú. MOJŽÍŘ	Stupeň: ÚZEMNÍ STUDIE		Č. paré:
Výkres: **DOPRAVNÍ A TECHNICKÉ ŘEŠENÍ**	Měřítko: 1 : 500	Datum: 10/2019	Č. v.: **04**