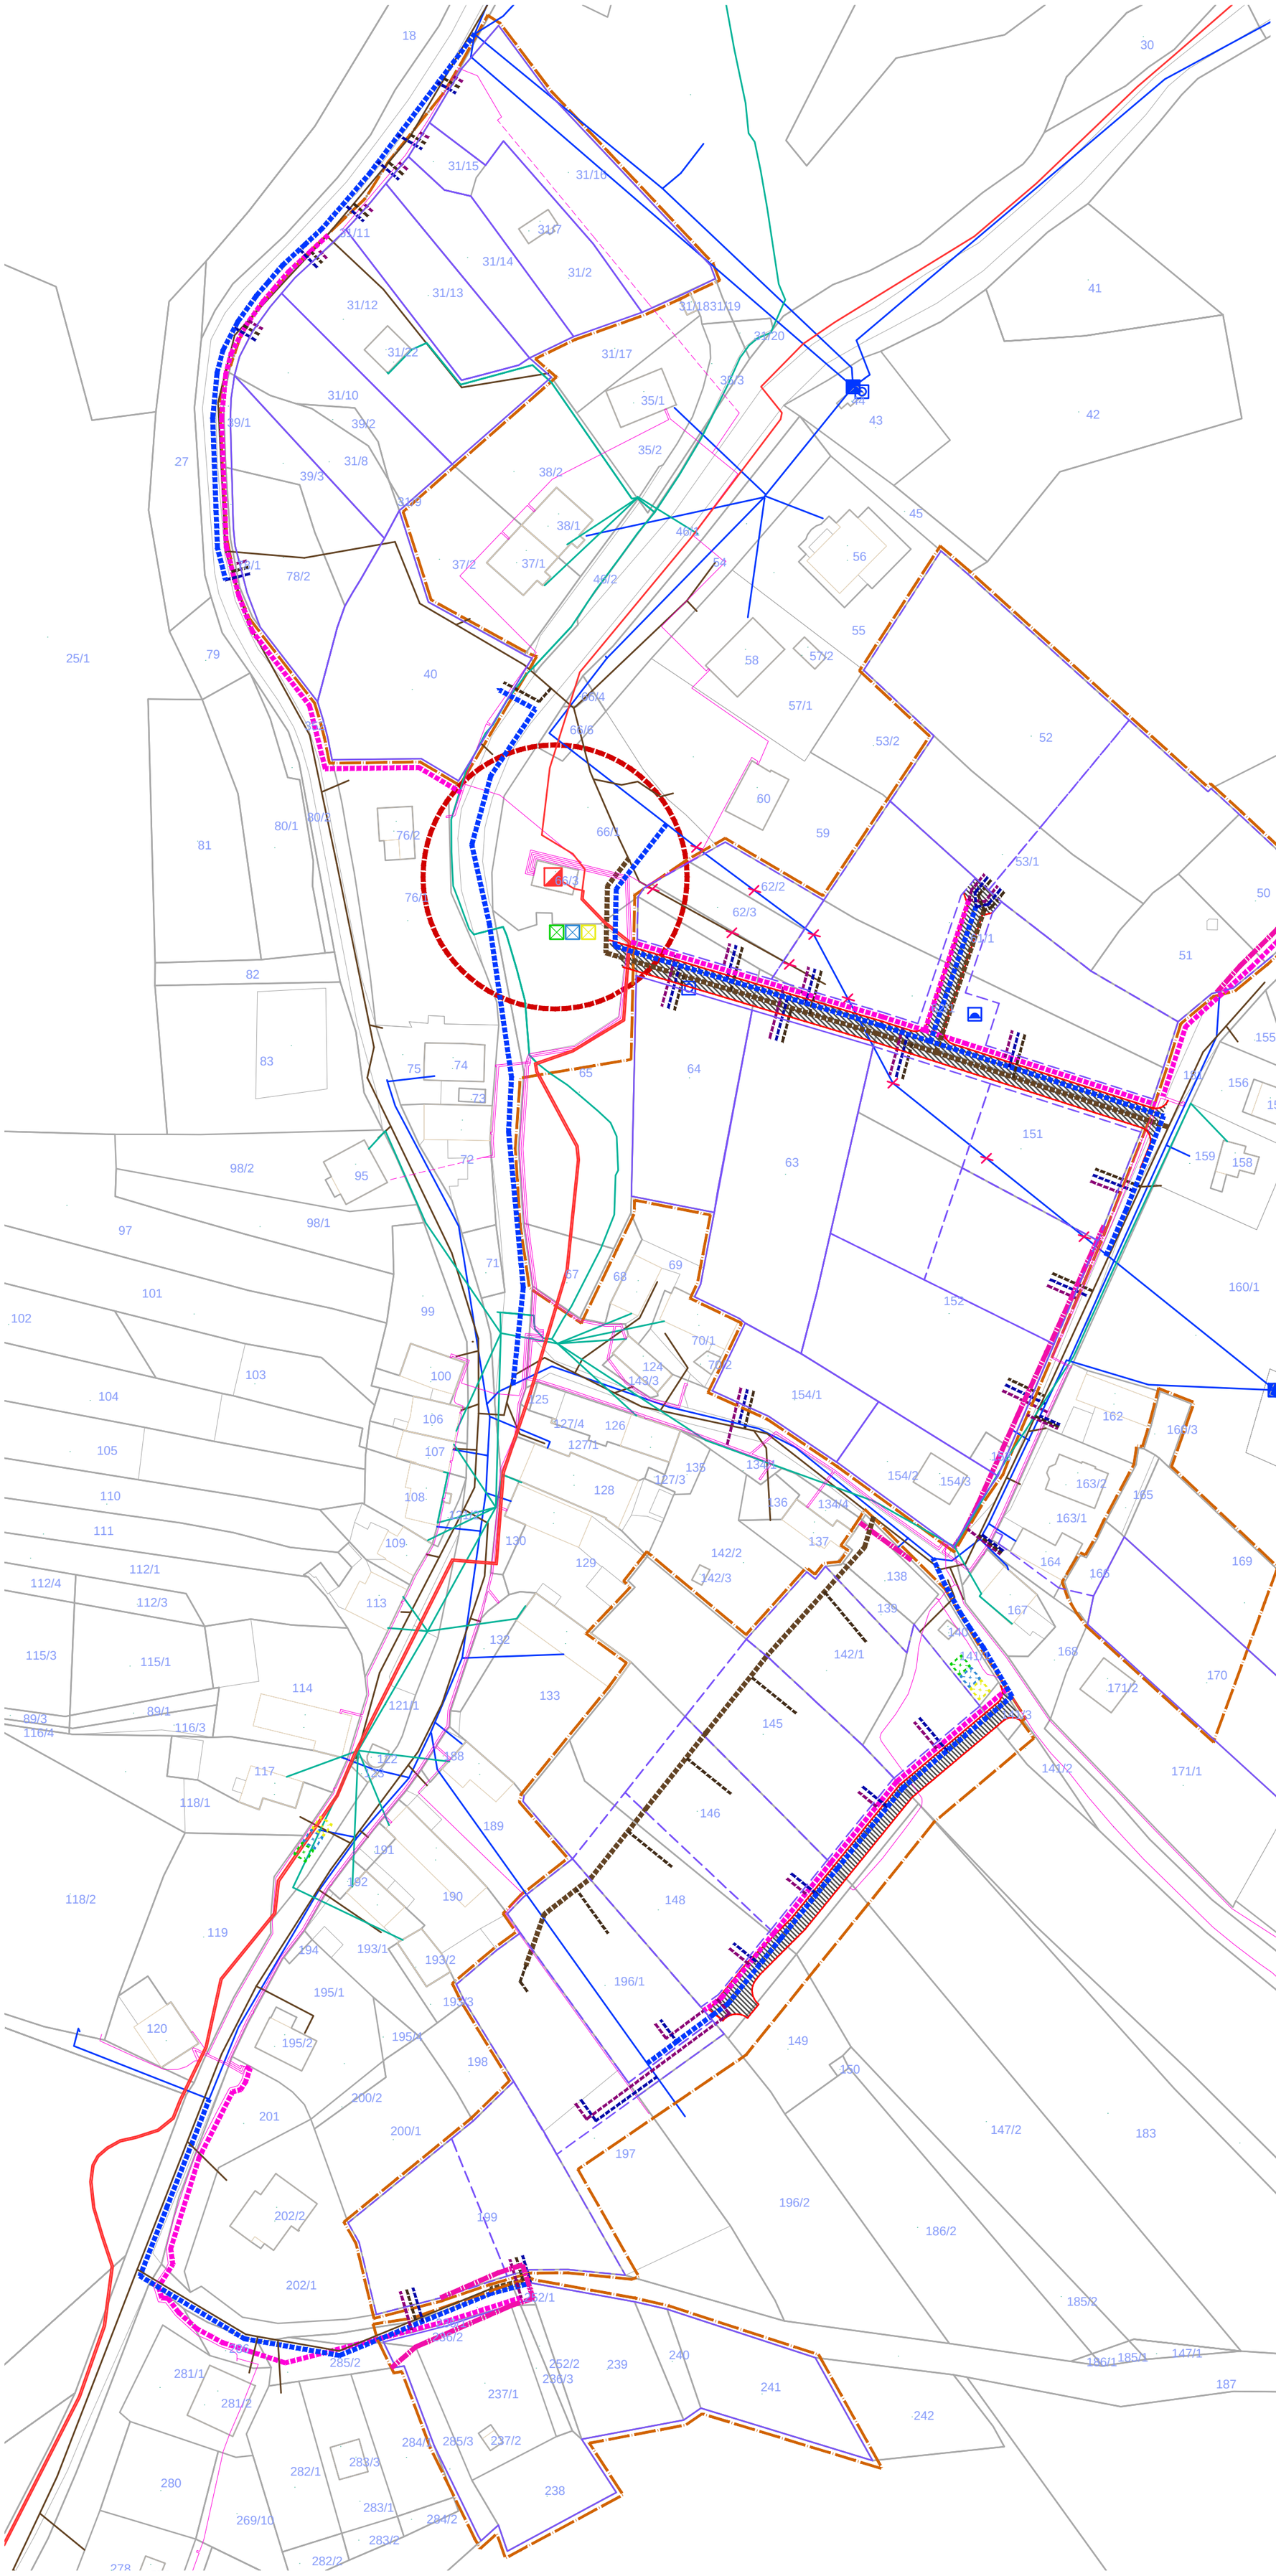

TECHNICKÁ INFRASTRUKTURA

LEGENDA:

ŘEŠENÉ ÚZEMÍ

úprava šířky stávajícího veřejného prostranství

NEZÁVAZNÝ NÁVRH PARCELACE

stavební pozemky stávající / nové

TECHNICKÉ SÍTĚ

STAV	NÁVRH	RUŠENÉ	
			vodovod
			vodojem, vodojem zemní, čerpací stanice
			kanalizace jednotná
			vedení vysokého napětí
			vedení nízkého napětí - podzemní
			vedení nízkého napětí - nadzemní
			trafostanice, ochranné pásmo trafostanice
			nádoby na separovaný odpad
			telekomunikace - podzemní a nadzemní vedení

NAVRHOVANÉ PŘÍPOJKY

vodovod

kanalizace jednotná

vedení nízkého napětí - podzemní

POŘIZOVATEL:

Magistrát města Ústí nad Labem

Odbor investic a územního plánování

IČ: 000 81 531

DIČ: CZ 000 81 531

Sídlo: Velká Hradební 2336/8

401 00 Ústí nad Labem

ZHOTOVITEL:

Ing. arch. **Tomáš Beneš**

ve Struhách 969/13, 160 00 Praha 6

IČ: 88195848

DIČ: CZ8409232370

ČKA: 04210

+420 608 910 258

tomasbenes@tb-a.cz

www.tb-a.cz

SPOLUPRACUJÍCÍ ARCHITEKT:

Ing. arch. **Ondřej Bartůšek**

Měříčkova 1448/52, Brno

http://www.bartusek.info

AKCE:

Územní studie

Nová Ves

STUPEŇ (ČÁST):

Čistopis

NÁZEV DÍLA:

Technická infrastruktura

MĚŘÍTKO:	ČÍSLO PŘÍLOHY:
1:1000	**B4**
DATUM: 11/2018	ČÍSLO PARÉ: