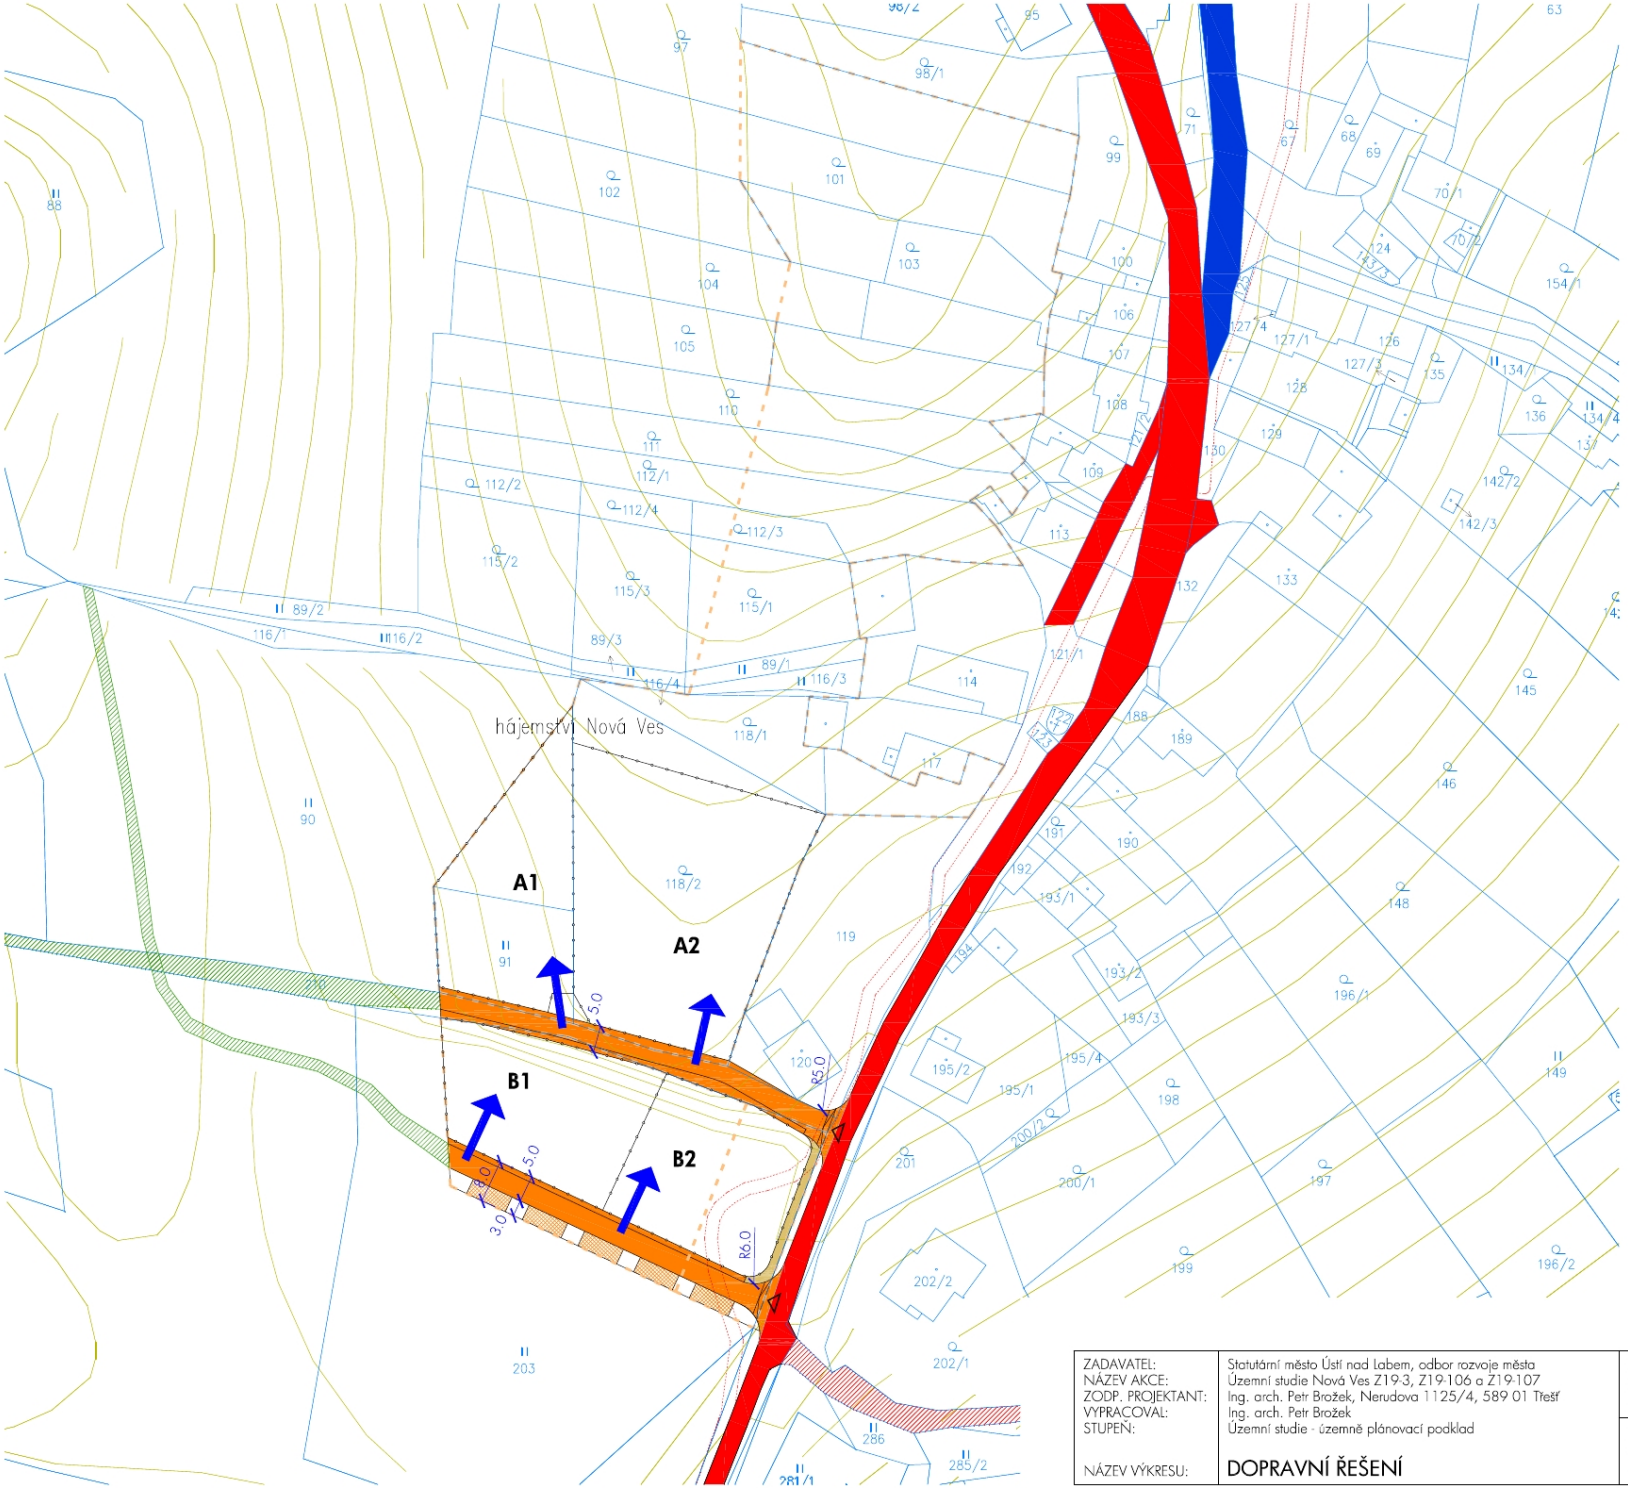

Legenda:

- hranice řešeného území
- snímek z katastru nemovitostí
- vrstevnice
- návrh parcelace - ploty
- plochy pro pěší (chodník)
- dopravní napojení lokality na obslužnou komunikaci
- obslužné místní komunikace III. třídy nevýznamné (C2)
- silnice III. třídy
- zpomalovací práh
- zklidněná komunikace (obytná zóna)
- plocha pro odstavení automobilů
- navazující síť polních cest
- ostatní účelové komunikace
- vjezdy na pozemky

S

ZADAVATEL:	Statutární město Ústí nad Labem, odbor rozvoje města	MĚŘÍTKO: 1:1 000	ČÍSLO VÝKRESU:	18
NÁZEV AKCE:	Územní studie Nová Ves Z19-3, Z19-106 a Z19-107	DATUM: únor 2016		
ZODP. PROJEKTANT:	Ing. arch. Petr Brožek, Nerudova 1125/4, 589 01 Třešť	FORMÁT: 2x A4		
VYPRACOVAL:	Ing. arch. Petr Brožek			
STUPEŇ:	Územní studie - územně plánovací podklad			
NÁZEV VÝKRESU:	DOPRAVNÍ ŘEŠENÍ	BRAK architects / Ing. arch. Petr Brožek Bubenská 1477/1, 147 00 Praha 7 tel. +420 724 149 491, www.brak-architects.cz		