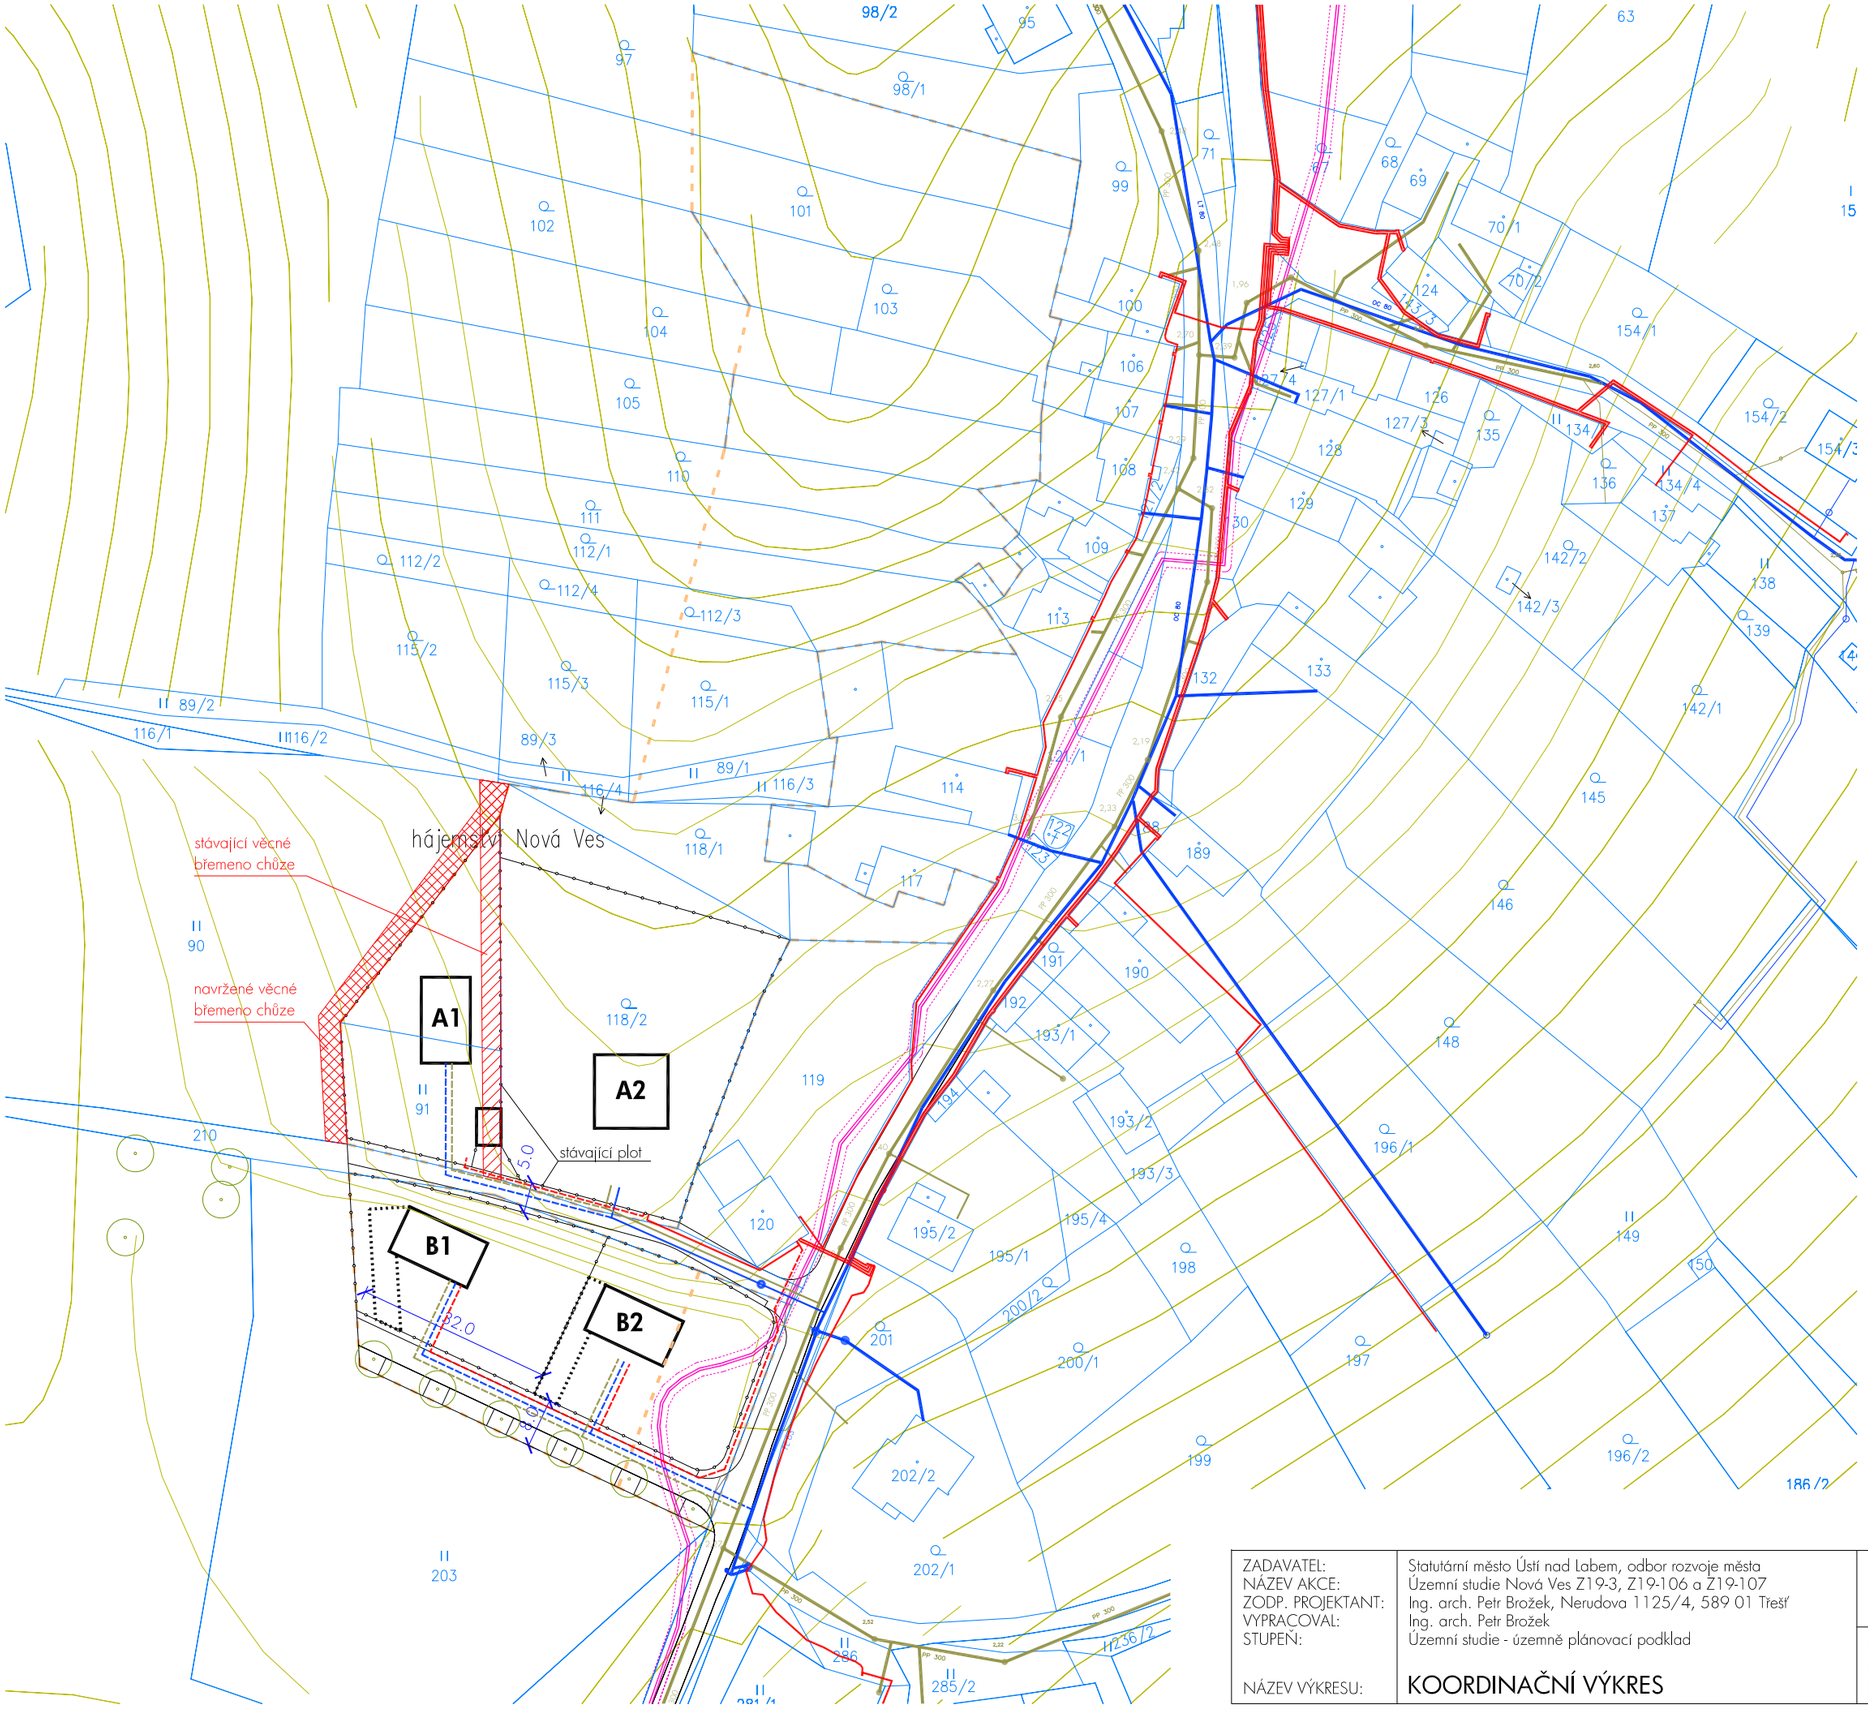

legenda:

- hranice řešeného území
- snímek z katastru nemovitostí (86/3)
- vrstevnice
- návrh parcelace - ploty
- možné umístění budov
- možnost umístění budov na hranici pozemku
- smíšená kanalizace stávající
- smíšená kanalizace navrhovaná
- veřejný vodovod stávající
- veřejný vodovod navrhovaný
- vedení elektro NN stávající
- vedení elektro NN navrhovaný
- vedení elektro VN stávající s ochranným pásmem
- strom

S

ZADAVATEL:	Statutární město Ústí nad Labem, odbor rozvoje města	MĚŘÍTKO: 1:1 000	ČÍSLO VÝKRESU:	19
NÁZEV AKCE:	Územní studie Nová Ves Z19-3, Z19-106 a Z19-107	DATUM: únor 2016		
ZODP. PROJEKTANT:	Ing. arch. Petr Brožek, Nerudova 1125/4, 589 01 Třešť	FORMÁT: 2x A4		
VYPRACOVAL:	Ing. arch. Petr Brožek			
STUPEŇ:	Územní studie - územně plánovací podklad			
NÁZEV VÝKRESU:	KOORDINAČNÍ VÝKRES	BRAK architects / Ing. arch. Petr Brožek Bubenská 1477/1, 147 00 Praha 7 tel. +420 724 149 491, www.brak-architects.cz		BRAK