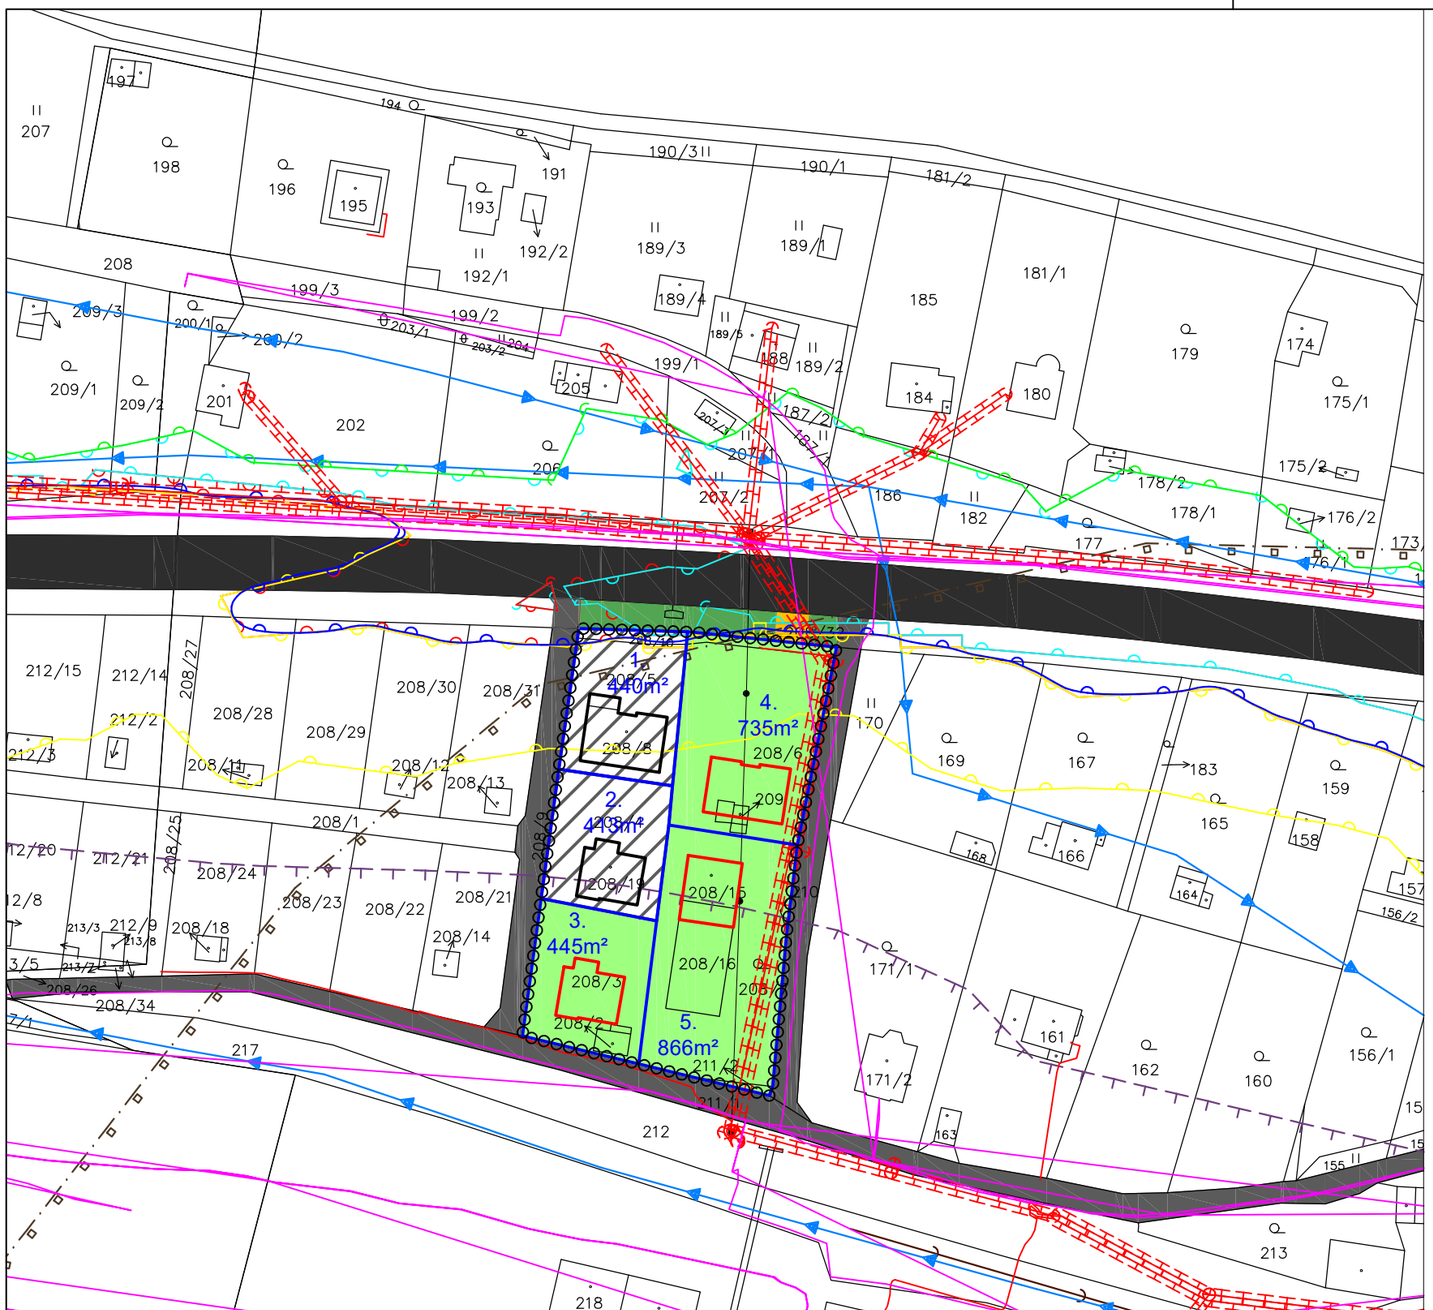

stav	návrh	
		Hranice řešeného území
		Hranice navržených pozemků
	4. 735m²	Pořadové číslo a výměra stavebního pozemku
		Stavební pozemek rodinného domu (navržený)
		Zastavěný stavební pozemek rodinného domu
208/8		Stávající zástavba rodinných domů
		Orientační umístění hlavní stavby (rodinného domu)
		Vozovka silnice II/261
		Místní komunikace
		Vjezd na stavební pozemek
		Uliční nízká zeleň
		Vodovodní řad
		Kanalizační stoka
		Vedení elektrické energie NN / ochranné pásmo

0 5 10 15 20 50 100

N

	Ochranné pásmo železnice
	Sesuvné území (7397 Sebuzín)
	Záplavové územ Q100 Labe
	Povodňové ohrožení reziduální
	Povodňové ohrožení nízké
	Povodňové ohrožení střední
	Povodňové ohrožení vysoké
	Telekomunikační kabel

Celé řešené území leží v území zvláštní povodně pod vodní dílem - Orlík varianta 2

Celé řešené území leží ve IV. zóně CHKO České středohoří

Celé řešené území leží v ochranném pásmu vodního zdroje II. stupně

Odpovědný projektant:
Ing. Petr Laube
Autorizovaný architekt pro obor územní plánování
ČKA 03 889
Vojtěšská 391, 27711, Neratovice

Autorský kolektiv:
Ing. Petr Laube

Pořizovatel:
Magistrát města Ústí nad Labem
Velká Hradební 8
401 00 Ústí nad Labem

Objednatel:
Hnyk Martin, Hnyková Jaroslava
Hornická 2463/8
400 11 Ústí nad Labem

Název akce:
Územní studie Sebuzín, Církvice P25-101

Etapa:

Formát: A3

Datum: 1 / 2023

Měřítko: 1 : 1 000

Číslo paré:

Název výkresu:
Kooridnační výkres

Číslo výkresu: 4