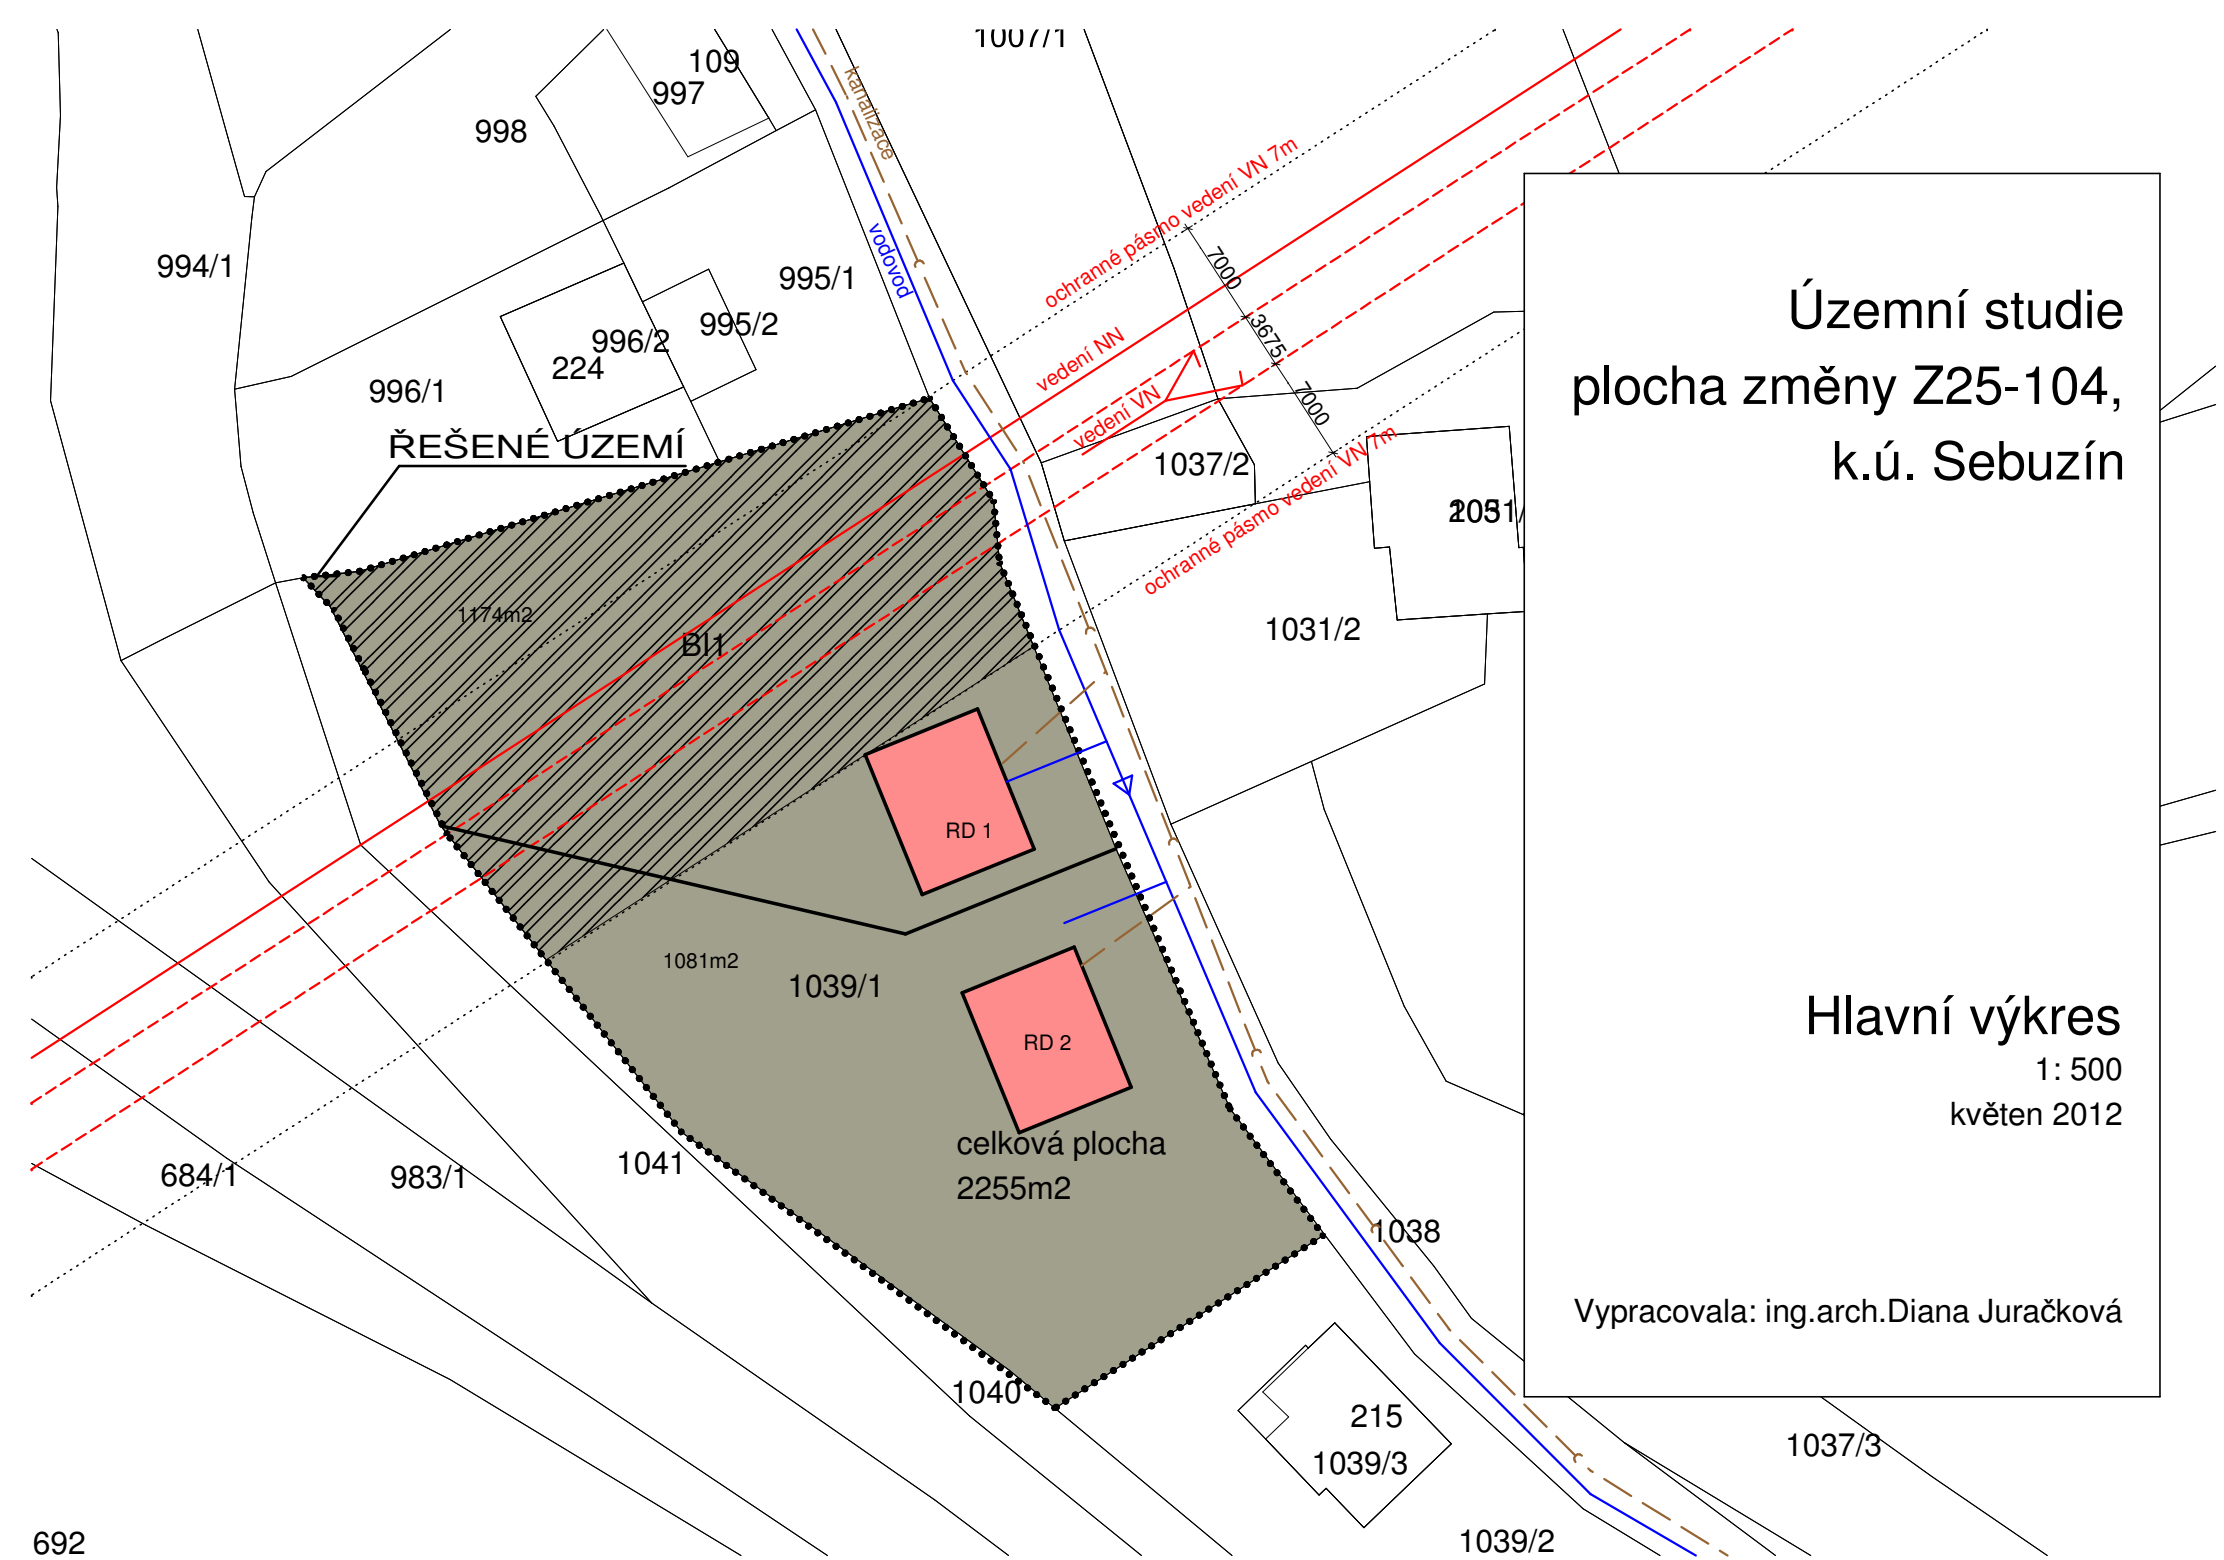

Územní studie
plocha změny Z25-104, k.ú. Sebuzín

Hlavní výkres

1: 500

květen 2012

Vypracovala: ing.arch.Diana Juračková