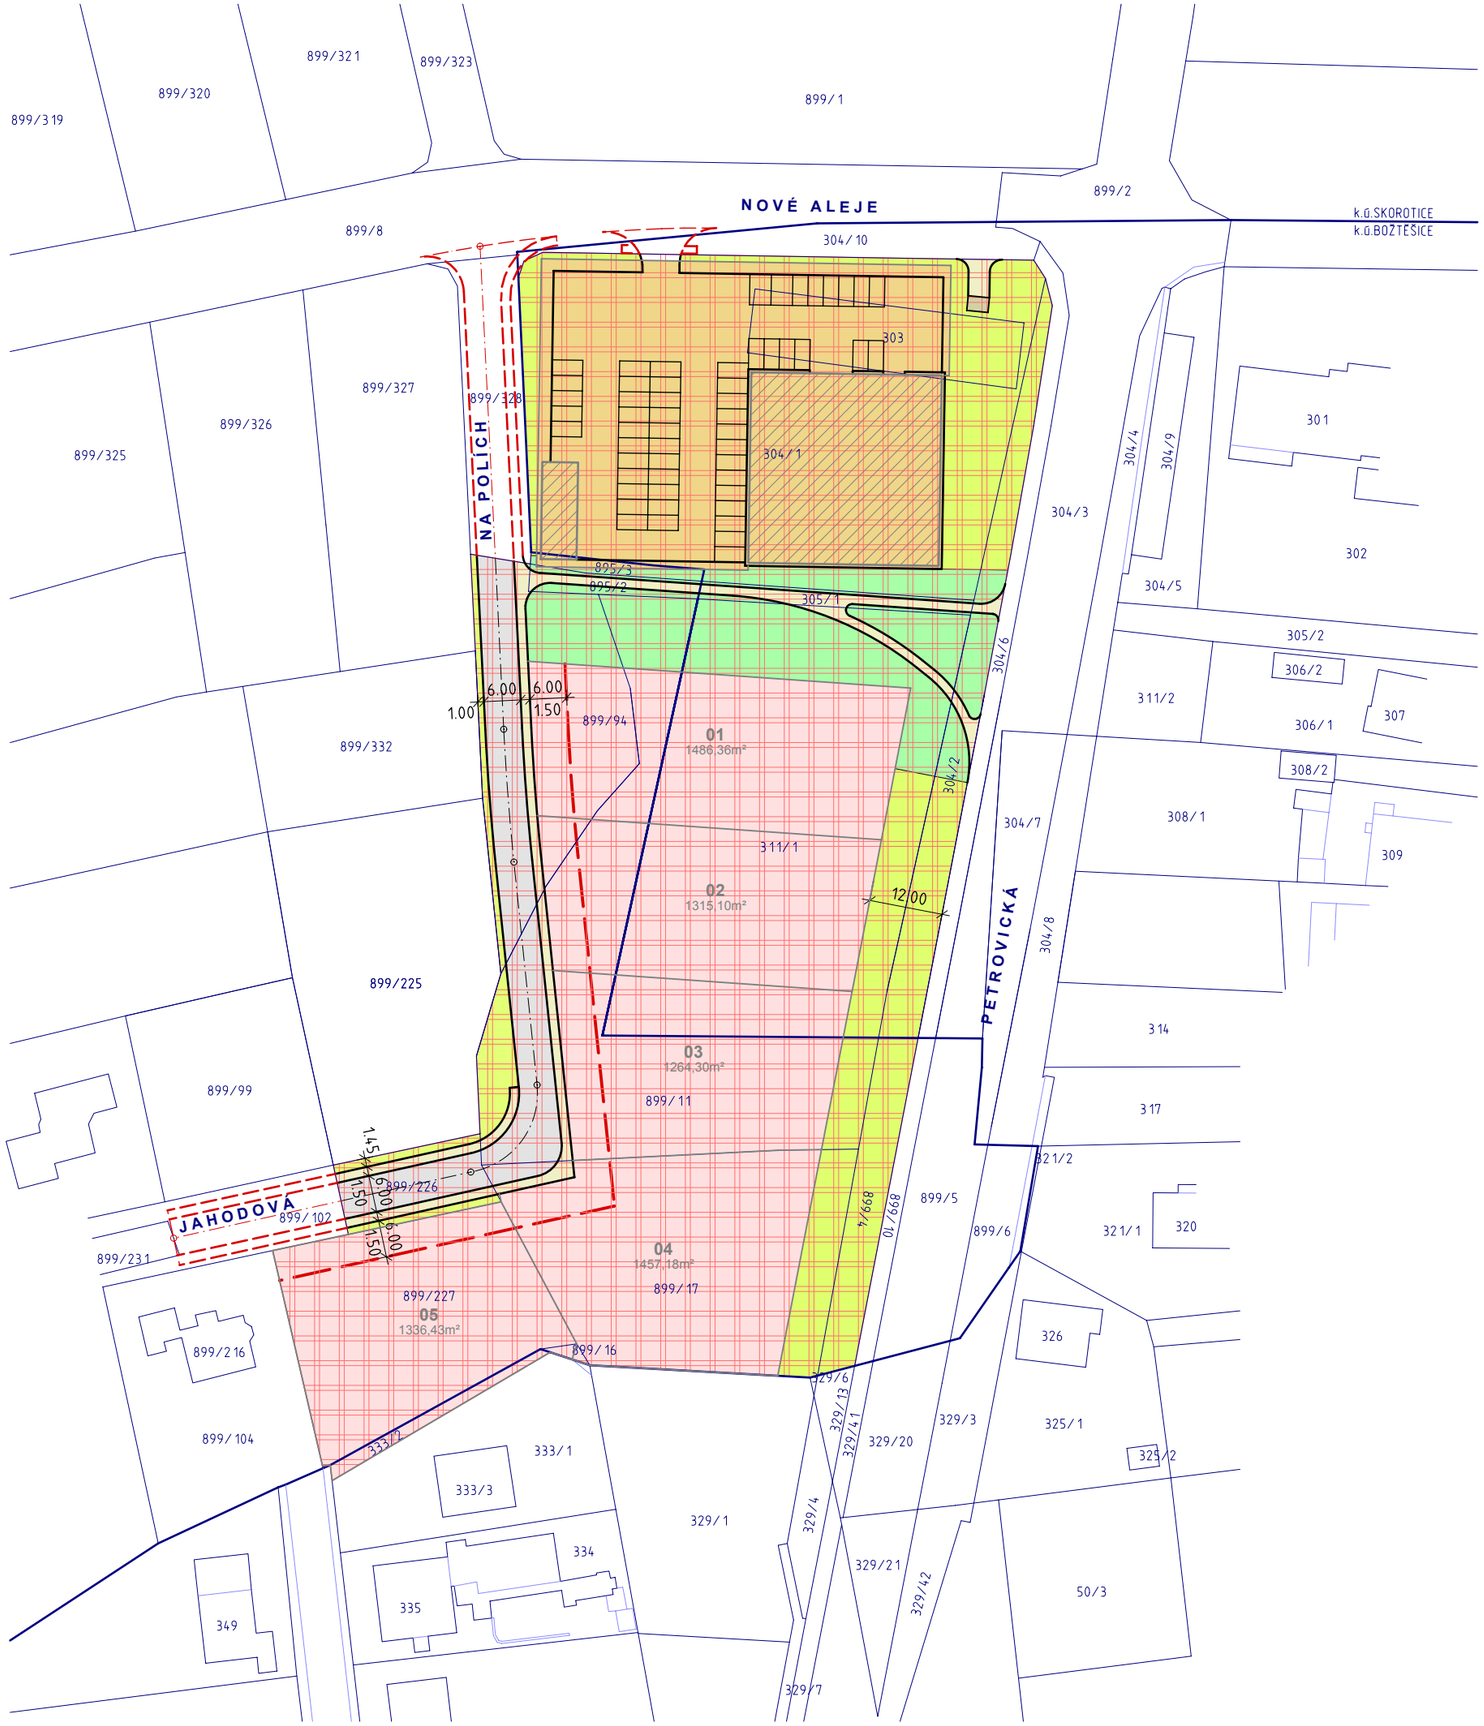

LEGENDA

STAV	NÁVRH	
	01 1087,87m²	POZEMKY PŘÍMĚSTSKÉHO A VENKOVSKÉHO BYDLENÍ
		POZEMEK AREÁLU ADMINISTRATIVY
		STAVEBNÍ ČÁRA VOLNÁ
		ADMINISTRATIVNÍ BUDOVA
		PLOCHY TECHNICKÉHO VYBAVENÍ (TS)
		POZEMNÍ KOMUNIKACE
		CHODNÍKY
		DOPRAVNÍ NAPOJENÍ NA NAVAZUJÍCÍ ULIČNÍ SÍŤ
		PLOCHY VEŘEJNÉ ZELENĚ
		PLOCHY ZELENĚ OCHRANNÉ A IZOLAČNÍ (ZO)
		PLOCHY DLE ÚP Z6-6, SMÍŠENÉ OBYTNÉ VENKOVSKÉ (SM-V)
283		KATASTRÁLNÍ MAPA

NÁZEV ZAKÁZKY:
ÚSTÍ NAD LABEM - SKOROTICE BOŽTEŠICE - **ÚZEMNÍ STUDIE**
SKOROROTICE - PLOCHA ZMĚNY Z6-6

VÝKRES:
HLAVNÍ VÝKRES

MĚŘÍTKO: 1:1000

ČÍSLO VÝKRESU: **01**

VYPRACOVAL: ING. ARCH. JIŘÍ KŇÁKAL 10/2012