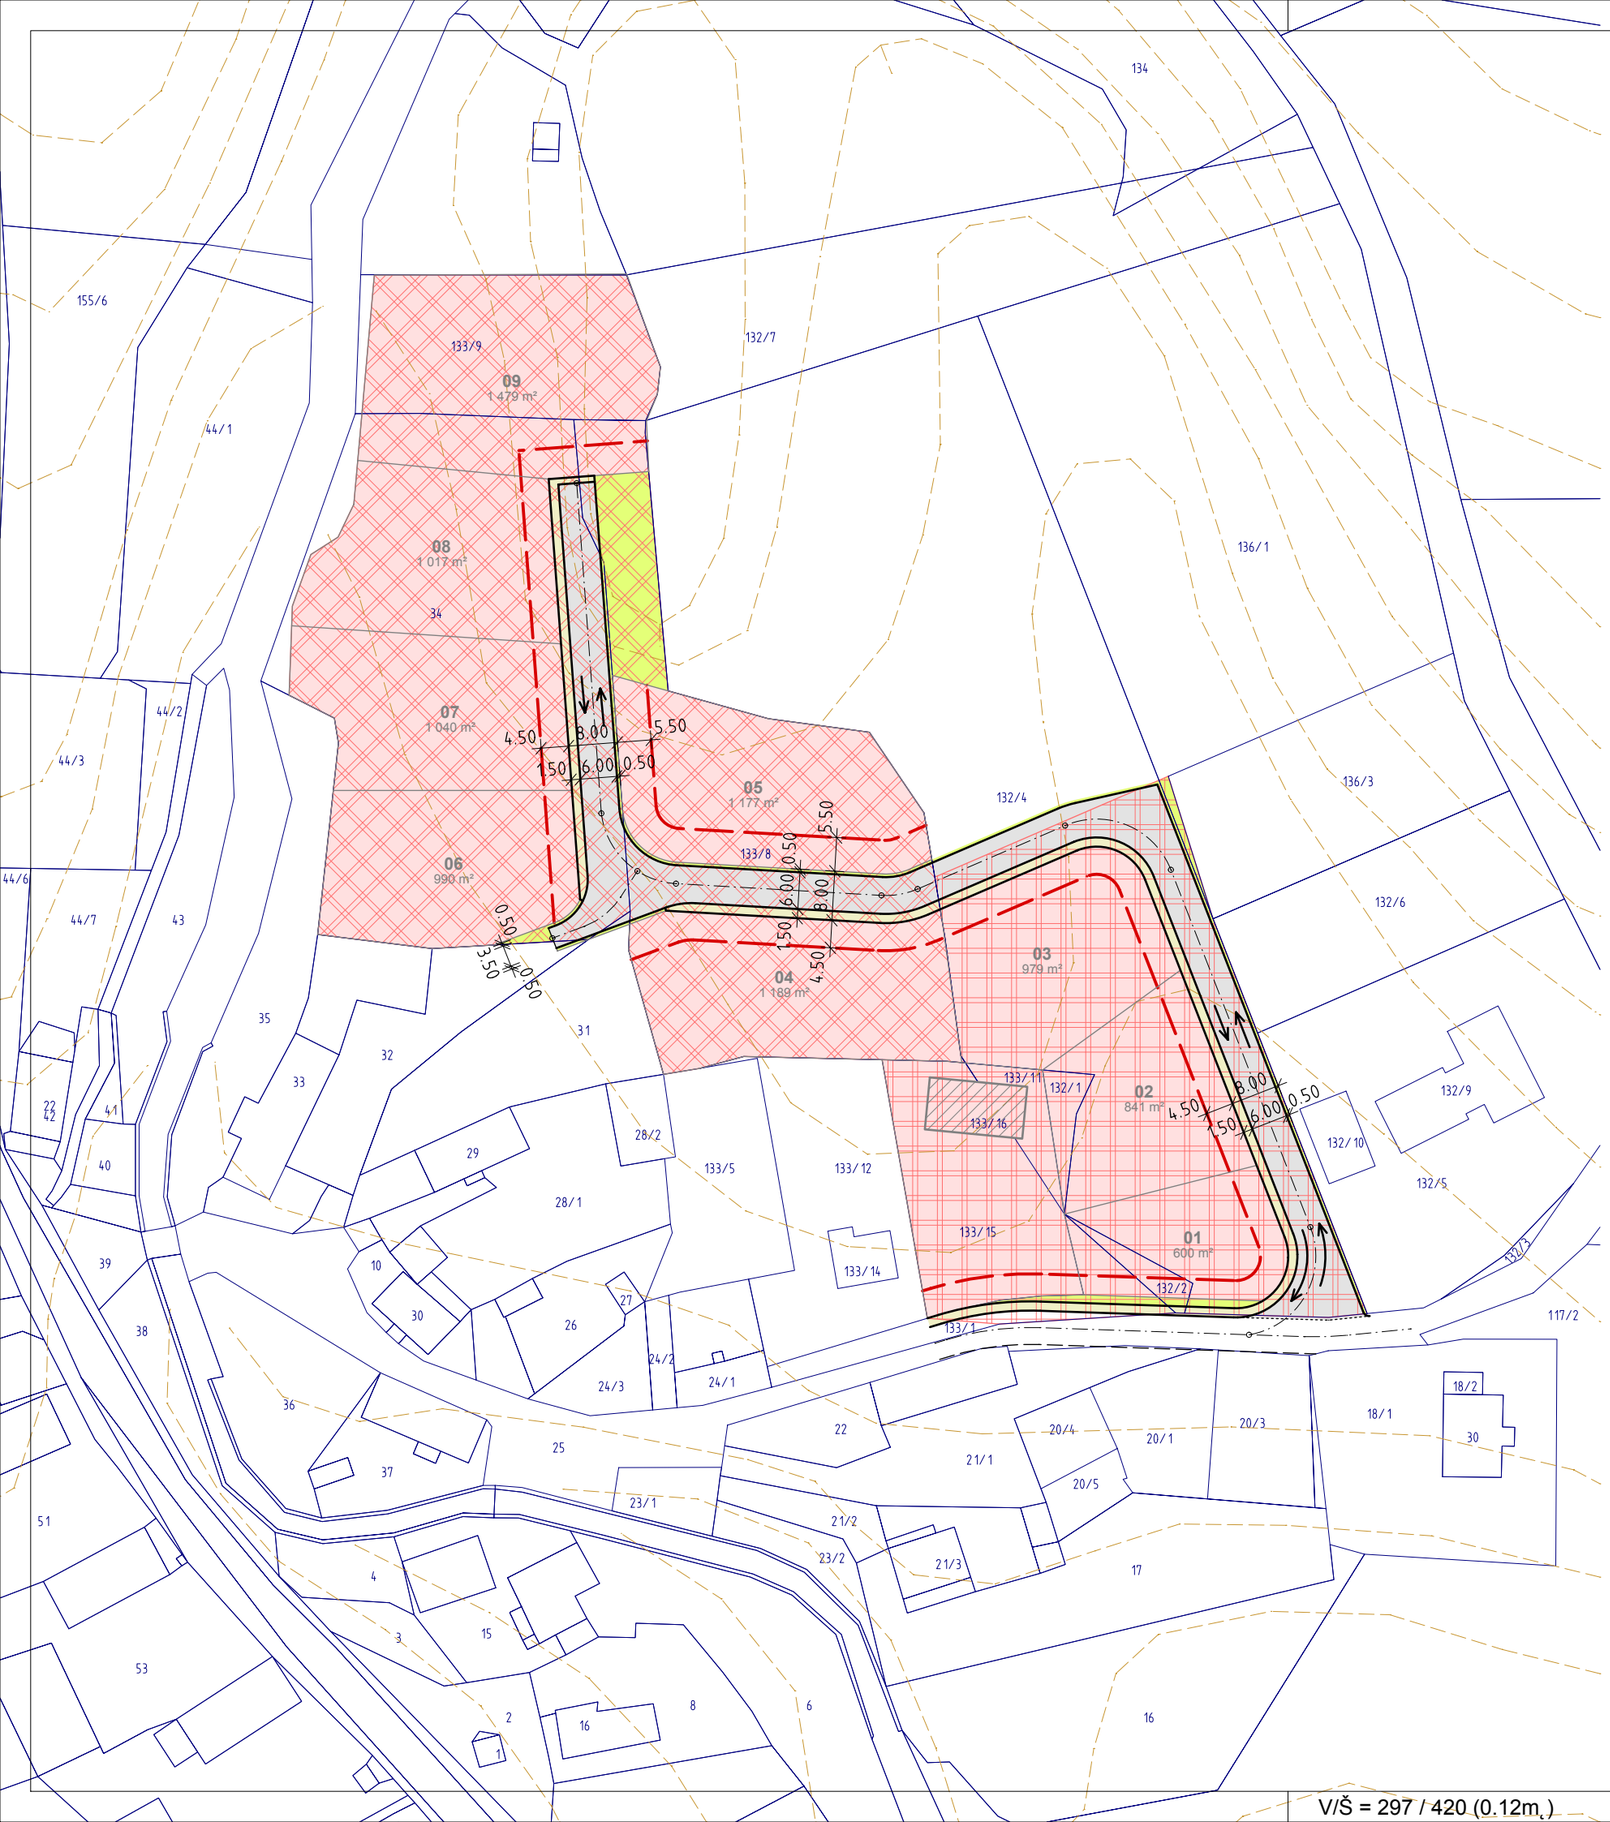

LEGENDA

STAV	NÁVRH	
	03 979 m²	POZEMKY BYDLENÍ V RD MĚSTSKÉ A PŘÍMĚSTSKÉ
		POZEMNÍ KOMUNIKACE
		CHODNÍKY
		PLOCHY ZELENĚ OCHRANNÉ A IZOLAČNÍ (ZO)
		STÁVAJÍCÍ NAVAZUJÍCÍ ULIČNÍ SÍŤ
		BUDOVY VE STAVBĚ (V PLOŠE ŘEŠENÉHO ÚZEMÍ)
		STAVEBNÍ ČÁRA VOLNÁ
		ZASTAVITELNÁ PLOCHA DLE ÚP Z2-7 A Z2-103, (BI) **1,27ha**
283		KATASTRÁLNÍ MAPA

VÝKRES: **HLAVNÍ VÝKRES**	MĚŘÍTKO: 1:1000
VYPRACOVAL: ING. ARCH. JIŘÍ KŇÁKAL	ČÍSLO VÝKRESU: **01**

V/Š = 297 / 420 (0.12m.)

Allplan 2012