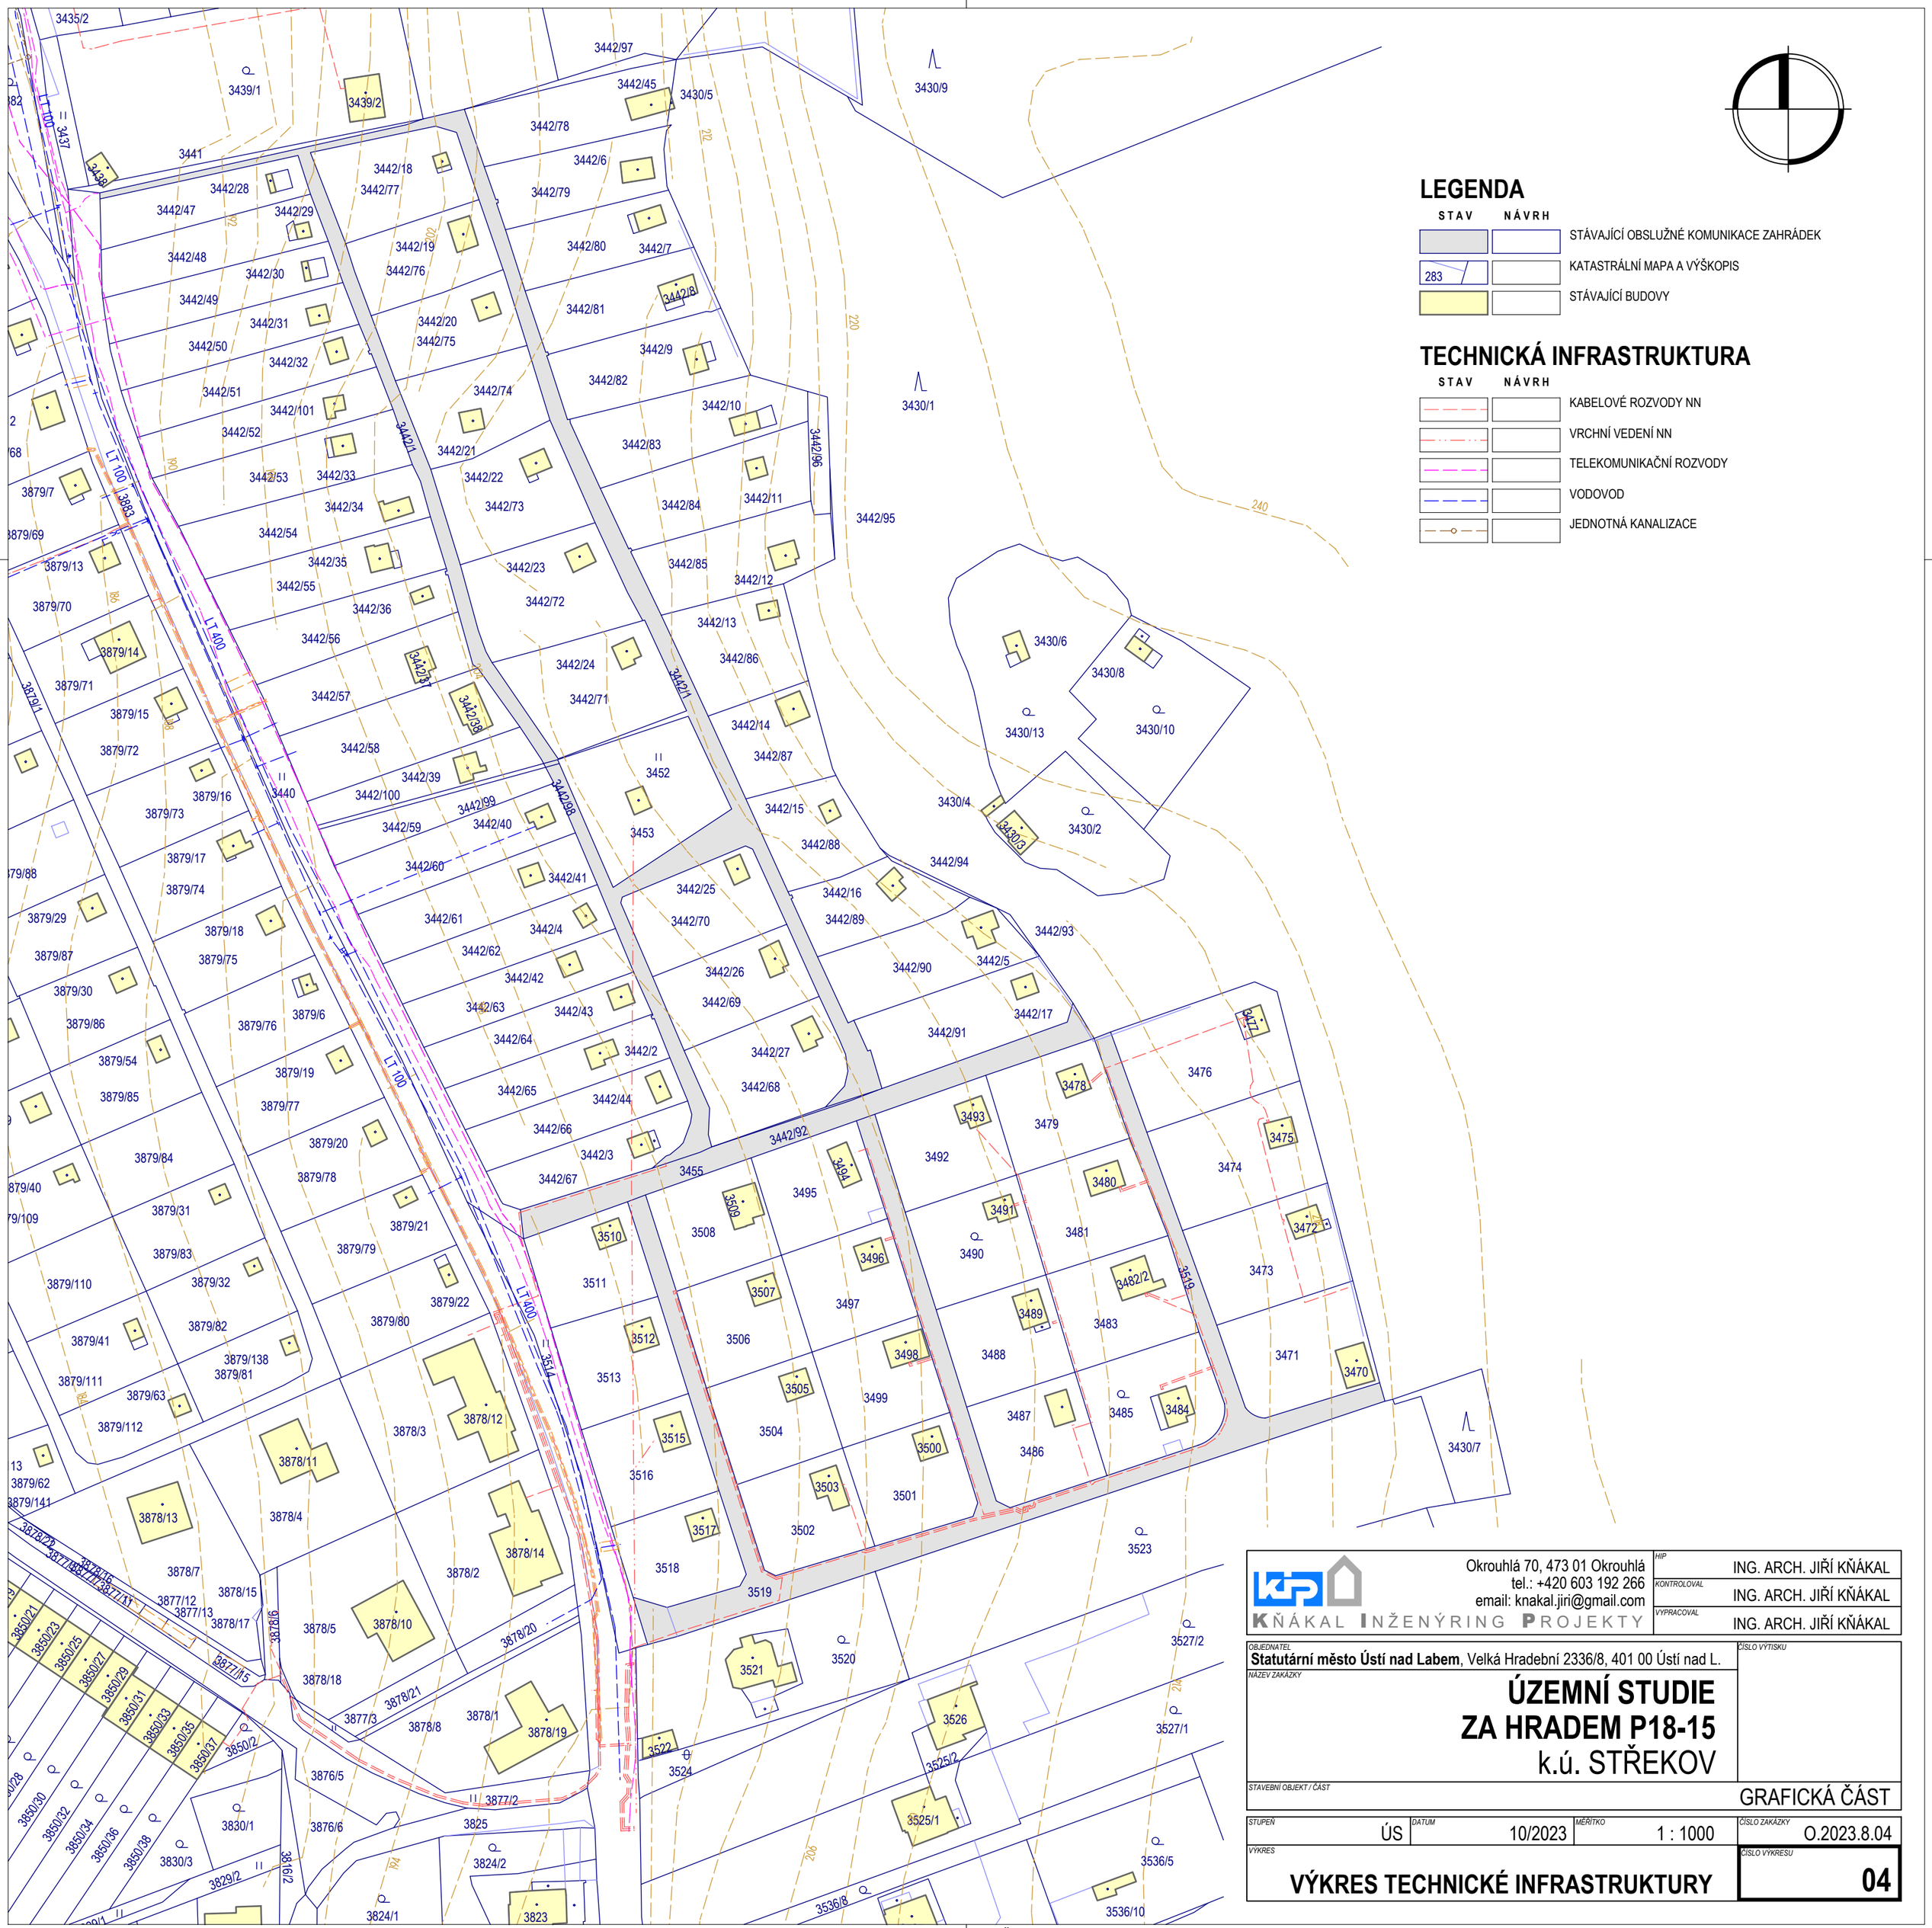

LEGENDA

STAV	NÁVRH	
		STÁVAJÍCÍ OBSLUŽNÉ KOMUNIKACE ZAHRÁDEK
283		KATASTRÁLNÍ MAPA A VÝŠKOPIS
		STÁVAJÍCÍ BUDOVY

TECHNICKÁ INFRASTRUKTURA

STAV	NÁVRH	
		KABELOVÉ ROZVODY NN
		VRCHNÍ VEDENÍ NN
		TELEKOMUNIKAČNÍ ROZVODY
		VODOVOD
		JEDNOTNÁ KANALIZACE

KŇÁKAL INŽENÝRING PROJEKTY
Okrouhlá 70, 473 01 Okrouhlá
tel.: +420 603 192 266
email: knakal.jiri@gmail.com

HIP	ING. ARCH. JIŘÍ KŇÁKAL
KONTROLOVAL	ING. ARCH. JIŘÍ KŇÁKAL
VYPRACOVAL	ING. ARCH. JIŘÍ KŇÁKAL

OBJEDNATEL
Statutární město Ústí nad Labem, Velká Hradební 2336/8, 401 00 Ústí nad L.

ČÍSLO VÝTISKU

NÁZEV ZAKÁZKY

ÚZEMNÍ STUDIE ZA HRADEM P18-15
k.ú. STŘEKOV

STAVEBNÍ OBJEKT / ČÁST

GRAFICKÁ ČÁST

STUPEŇ	DATUM	MĚŘÍTKO	ČÍSLO ZAKÁZKY
ÚS	10/2023	1 : 1000	O.2023.8.04

VÝKRES

VÝKRES TECHNICKÉ INFRASTRUKTURY

ČÍSLO VÝKRESU

04

V/Š = 420 / 420 (0.18m2)

Allplan 2022