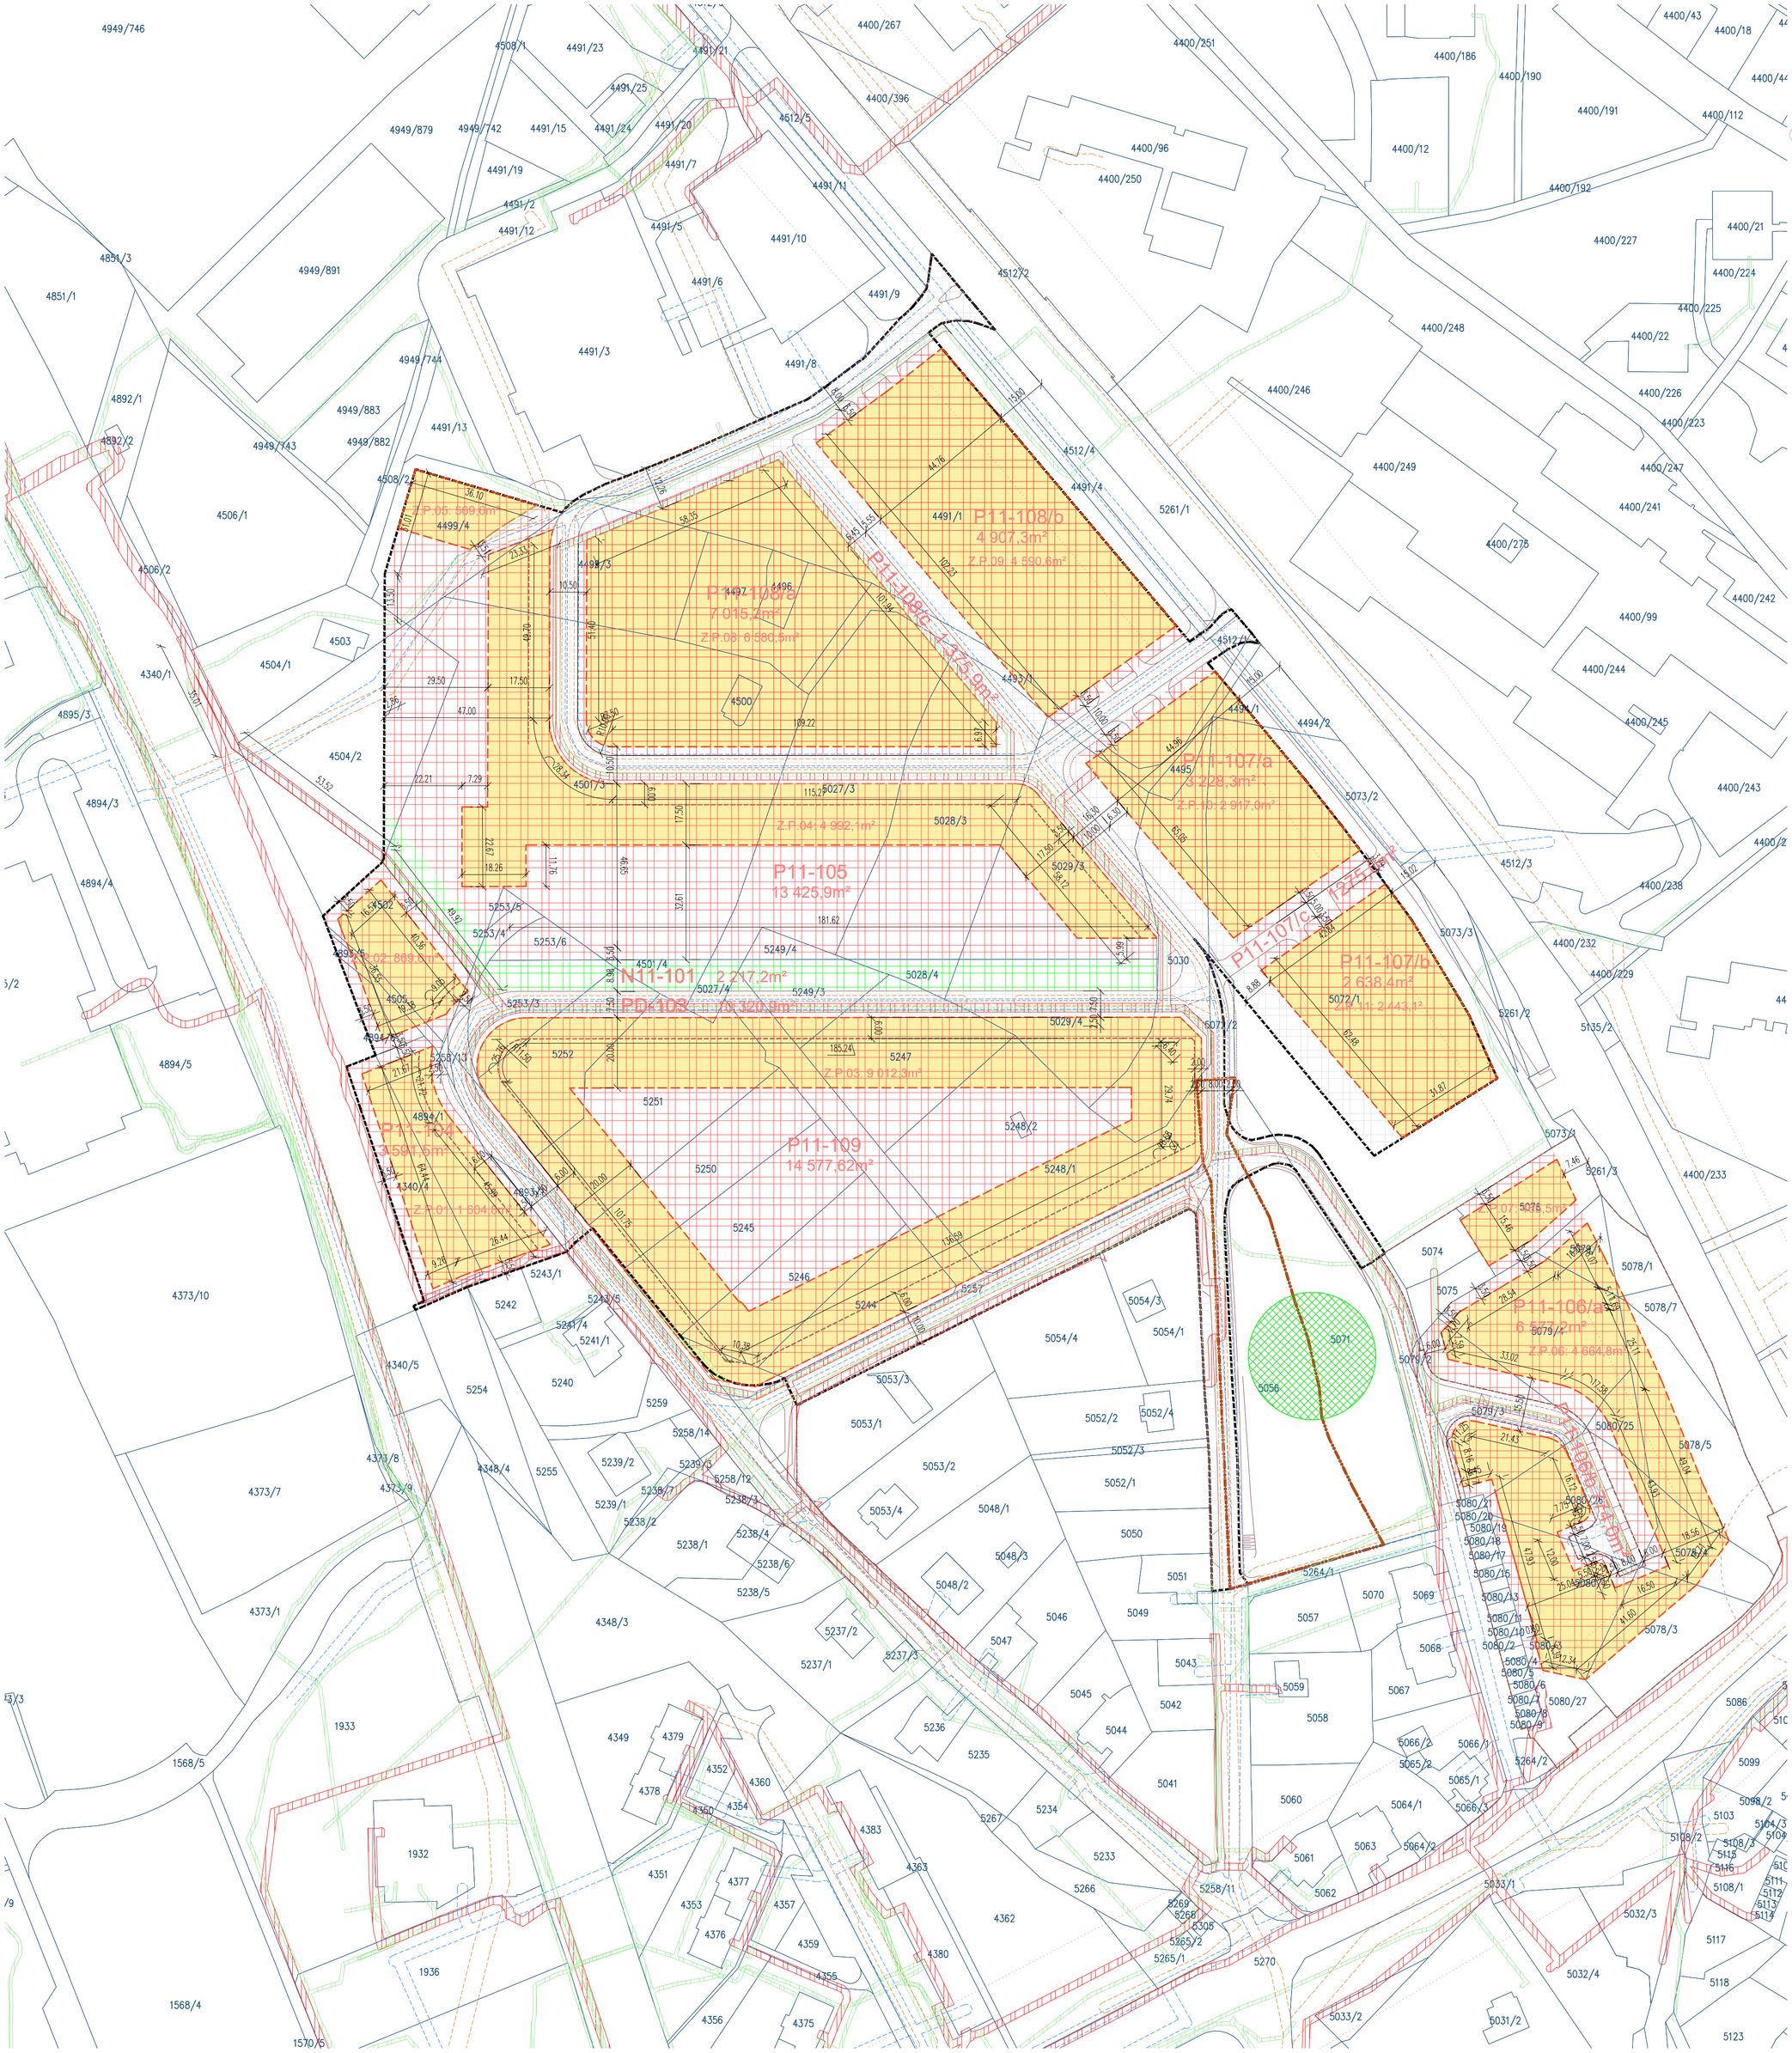

LEGENDA

- HRANICE ŘEŠENÉHO ÚZEMÍ
- NAVRŽENÁ ULIČNÍ ČÁRA
- ŘEŠENÍ ÚZEMNÍ STUDIE
- NAVRŽENÉ PLOCHY PRO UMÍSTĚNÍ BUDOV
- Z.P.01: 92,8m² — POPIS PLOCHY PRO UMÍSTĚNÍ BUDOV
- P11-105 13 425,9m² — POPIS FUNKČNÍ PLOCHY
- PLOCHY BYDLENÍ V RD MĚSTSKÉ A PŘÍMĚSTSKÉ (BI)
- PLOCHY BYDLENÍ V V BYTOVÝCH DOMECH (BM)
- PLOCHY VEŘEJNÝCH PROSTRANSTVÍ (PV)
- PLOCHY ZELENĚ OCHRANNÉ A IZOLAČNÍ (ZO)
- OCHRANNÉ PÁSMO VEDENÍ VN A NN
- OCHRANNÉ PÁSMO SDĚLOVACÍHO VEDENÍ
- OCHRANNÉ PÁSMO VODOVODU
- OCHRANNÉ PÁSMO KANALIZACE
- OCHRANNÉ PÁSMO TROLEJBUSOVÝCH TRATÍ
- 774/2 — KATASTRÁLNÍ MAPA
- VÝZNAMNÝ KRAJINNÝ PRVEK
- DEŠŤOVÁ KANALIZACE, RETENČNÍ NÁDRŽE

Zdroj dat: copyright © Statutární město Ústí nad Labem

název akce	Severní Terasa STŘÍBRNÍKY II. ÚZEMNÍ STUDIE
místo/kat. území	Ústí nad Labem 774871
pořizovatel	Magistrát města Ústí nad Labem Velká hradební 8 401 00 Ústí nad Labem
zhotovitel	Ing. arch. Petr Dobrovolný Terezy Novákové 342/9 621 00 Brno
autor	Ing. arch. P. Dobrovolný
vypracoval	Ing. arch. P. Dobrovolný
zodp. projektant	Ing. arch. Petr Dobrovolný
část	
výkres	KOORDINAČNÍ VÝKRES

měřítko	1:1000	revize	-----
číslo zakázky	060	číslo výkresu: 06	číslo paré
datum	15.12.2023		