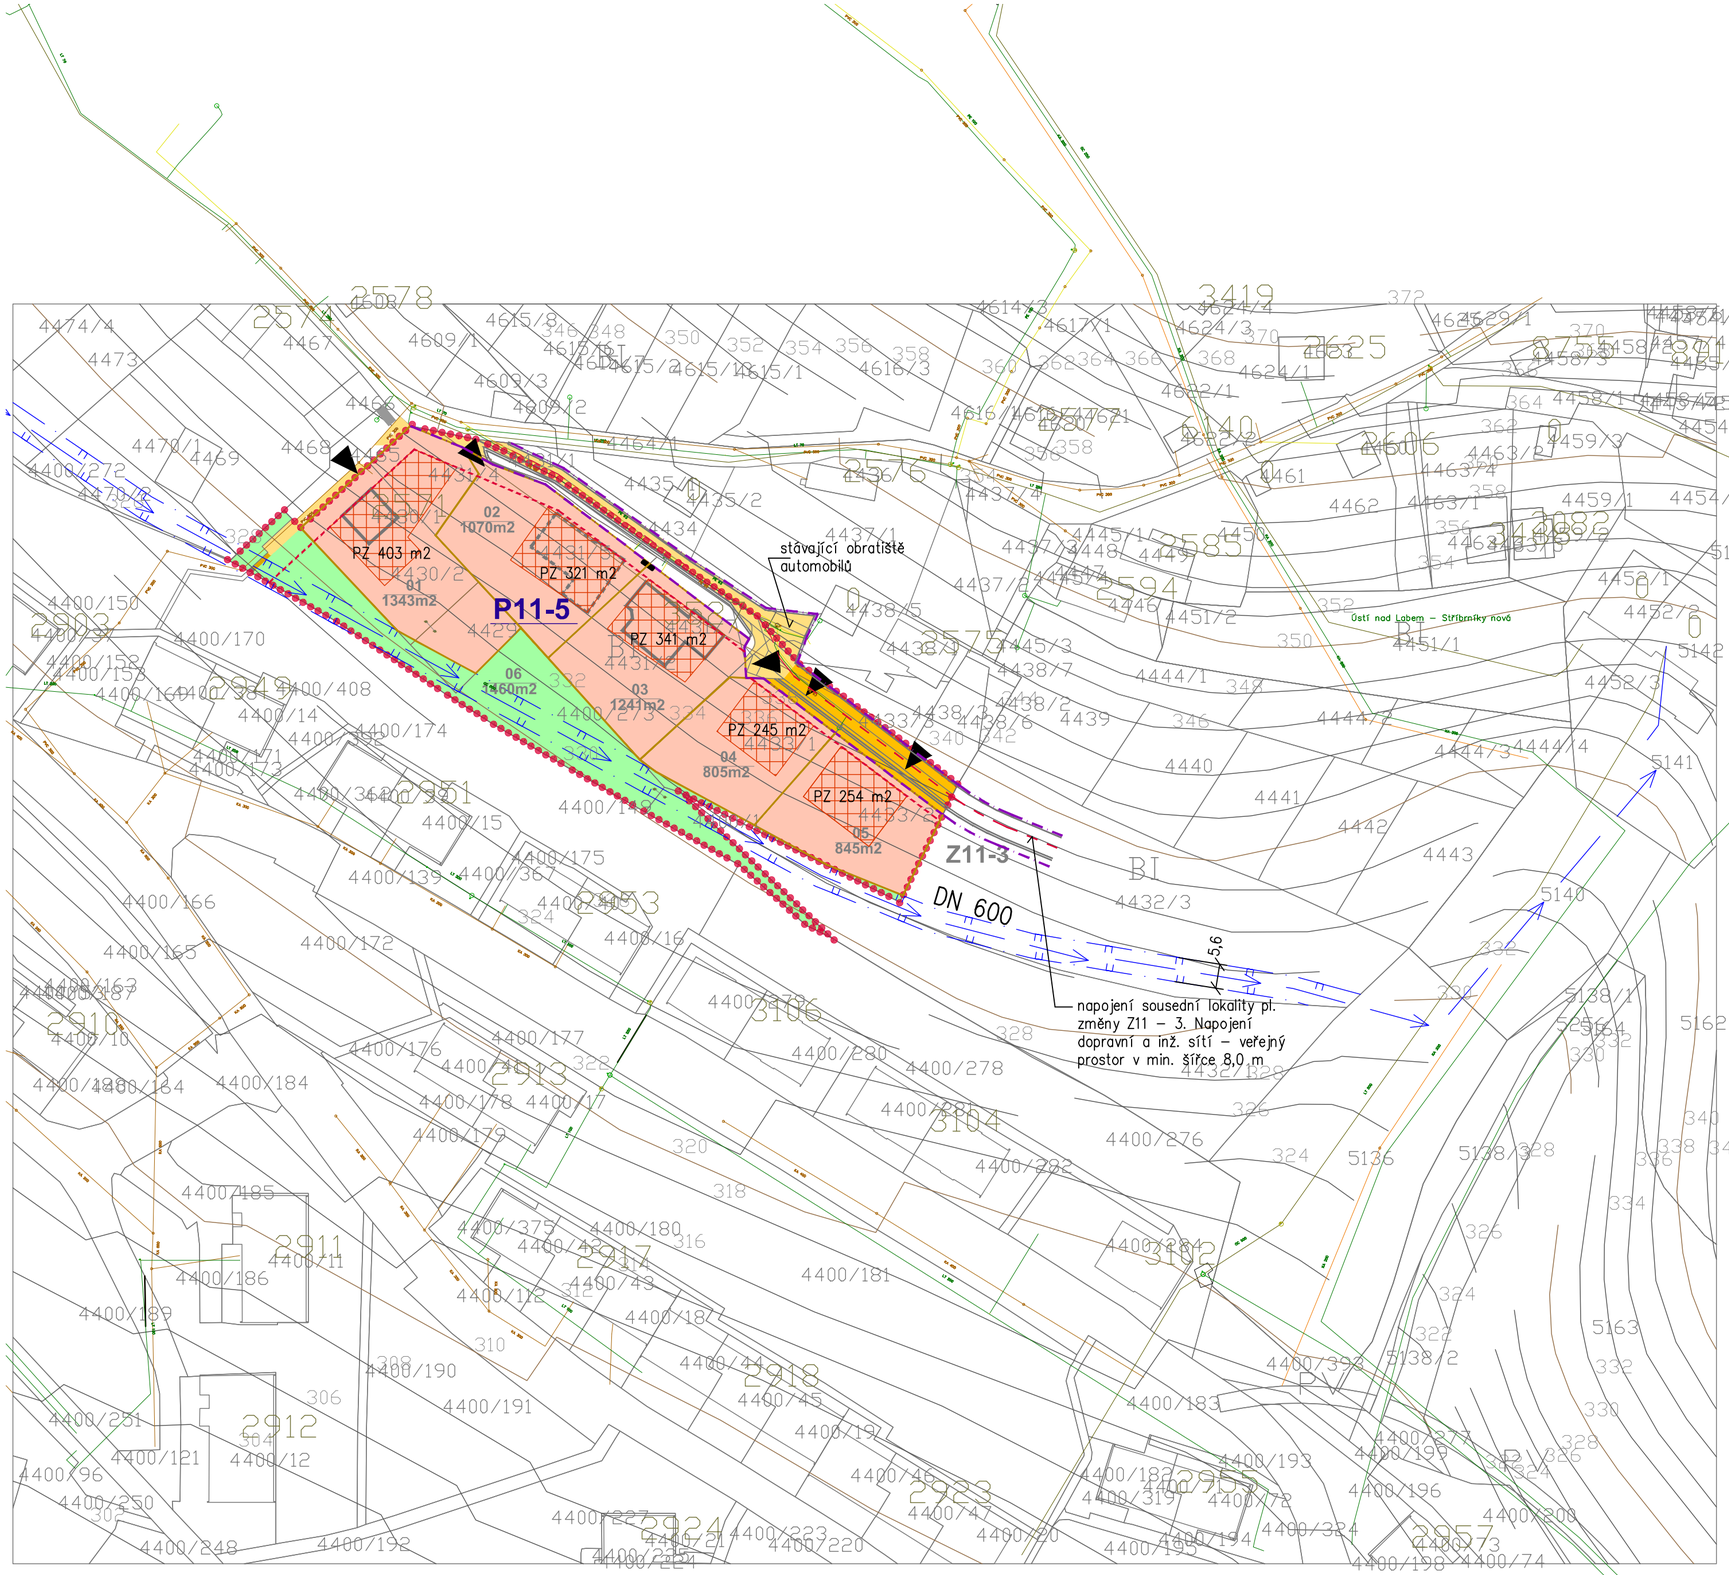

LEGENDA

STÁV	NÁVRH	
		HRANICE ŘEŠENÉHO ÚZEMÍ DLE ÚP P11-5
	02 XXX m²	POZEMKY BYDLENÍ V RD MĚSTSKÉ A PŘÍMĚSTSKÉ
		PLOCHY VEŘEJNÉ ZELENĚ
		RODINNÉ DOMY V PLOŠE ŘEŠENÉHO ÚZEMÍ
		HRANICE PARCEL RODINNÝCH DOMŮ
		PL. PRO UMÍSTĚNÍ NÁDOB NA KOM. ODPAD (DOČASNÉ ŘEŠENÍ)
4431/5		KATASTRÁLNÍ MAPA
		STAVEBNÍ ČÁRA VOLNÁ
		OPĚRNÉ ZDI

DOPRAVNÍ INFRASTRUKTURA

	KOMUNIKACE DOPRAVNÍ OBSLUHY KATEGORIE C
	CHODNÍKY A STEZKY PRO PĚŠÍ
	VJEZD NA POZEMEK

TECHNICKÁ INFRASTRUKTURA

	PODZEMNÍ ROZVODY NN
	NADZEMNÍ ROZVODY NN A VO (SLOUP)
	VODOVOD
	SPLAŠKOVÁ KANALIZACE
	TLAKOVÁ KANALIZACE
	PILÍŘEK MĚŘENÍ NN
	VYSTROJENÁ ŠACHTA TLAKOVÉ KANALIZACE
	AKUMULAČNÍ NÁDRŽ DEŠŤOVÉ KANALIZACE
	VÝTLAČNÝ ŘAD DN 600 MM

S

ÚZEMNÍ STUDIE – PLOCHA PŘESTAVBY P11 – 5
k.ú. Ústí nad Labem
HLAVNÍ VÝKRES měř. 1 : 1000
05/2013

Vypracoval:
ING. ARCH. JAN ZEMAN, ŠTEFÁNIKOVA 17, ÚSTÍ NAD LABEM
Spolupráce:
ING. PETR BANDAS

Č. výkresu: 01