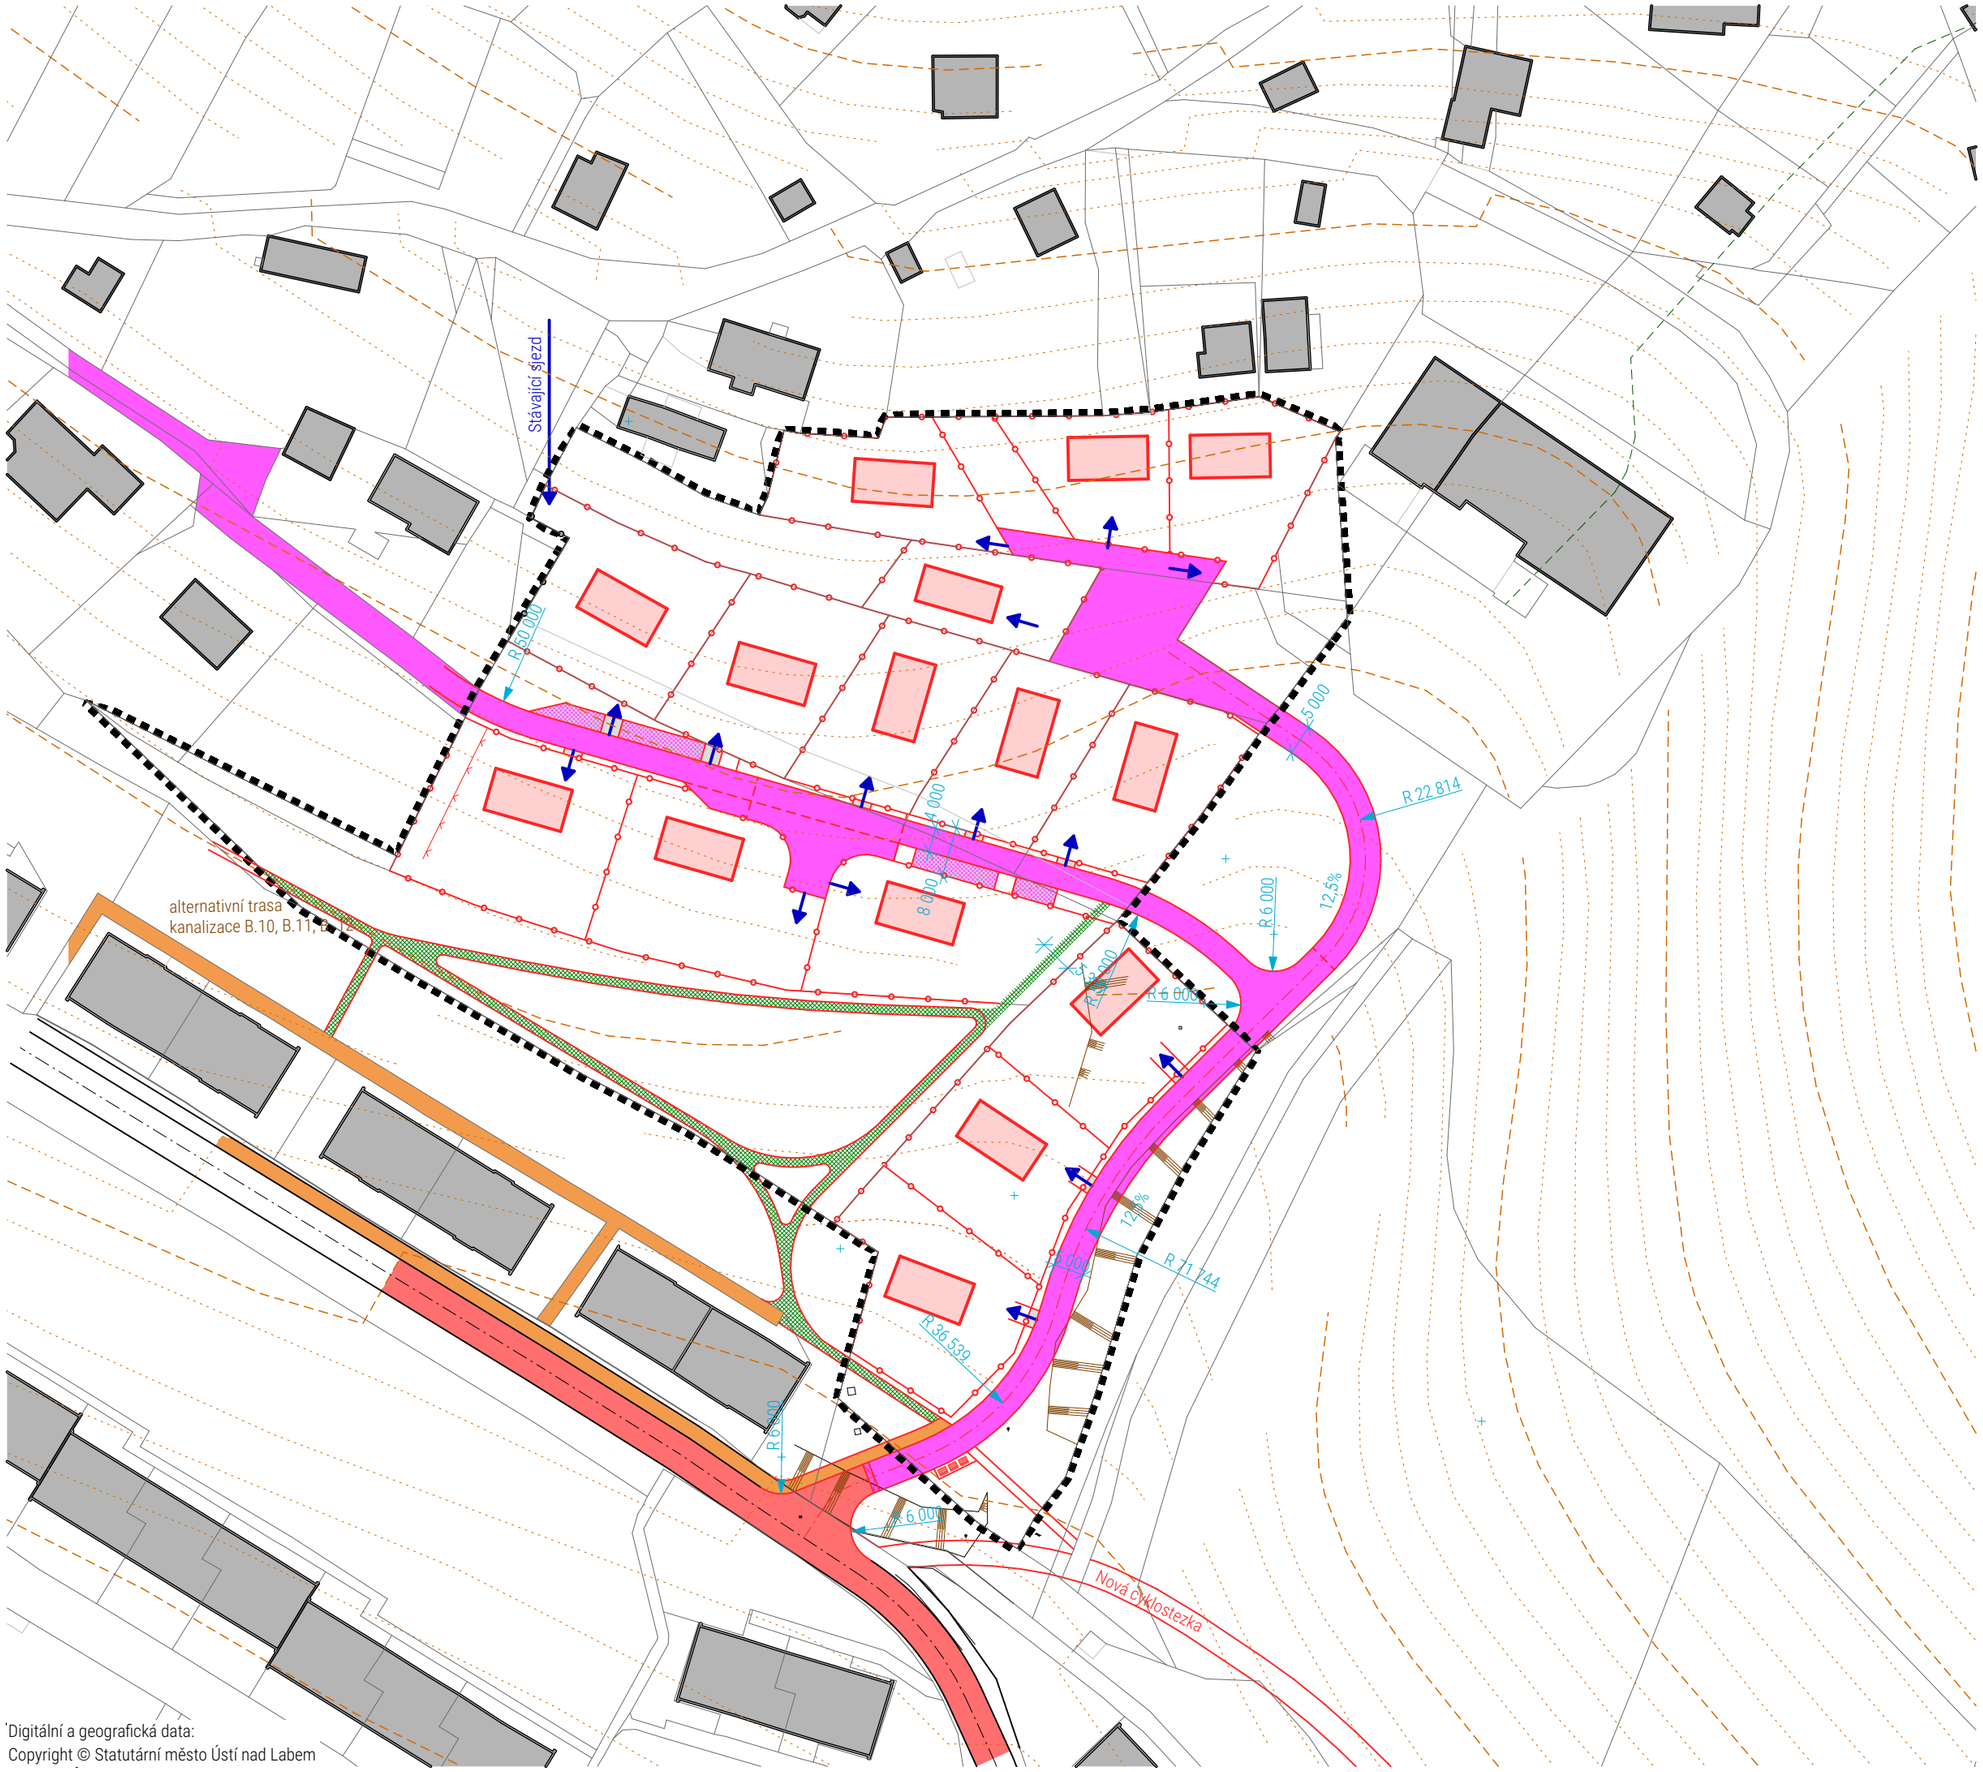

Digitální a geografická data:
Copyright © Statutární město Ústí nad Labem

OBECNÉ PRVKY

Stav	Návrh	
		Hranice řešeného území
		Vrstevnice
		Katastr

DOPRAVA

Stav	Návrh	
		Obslužné místní komunikace III. třídy (C2)
		Zklidněná komunikace - obytná zóna (D1)
		Plochy pro pěší (chodník)
		Nezpevněné pěší cesty
		Cyklostezka (D2)
		Plocha pro odstavení automobilů
		Vjezdy na pozemky
		Zpomalovací práh

S

Územní studie

"U vodárny - Kočkov, plochy Z11-3, P11-4 v k.ú. Ústí nad Labem"

Pořizovatel:

Magistrát města Ústí nad Labem
oddělení územního plánování, odbor rozvoje města
Velká Hradební 2336/8 401 00 Ústí nad Labem

Architon s.r.o.

Pekařská 240 / 3
400 07 Ústí nad Labem
Česká republika

www.architon.cz

Vypracoval

Ing. arch. Jiří Philippe Janda
Ing. arch. Jakub Bachman

Datum

09/2022

B Grafická část

Dopravní řešení

Územní studie

1:1000

B.04