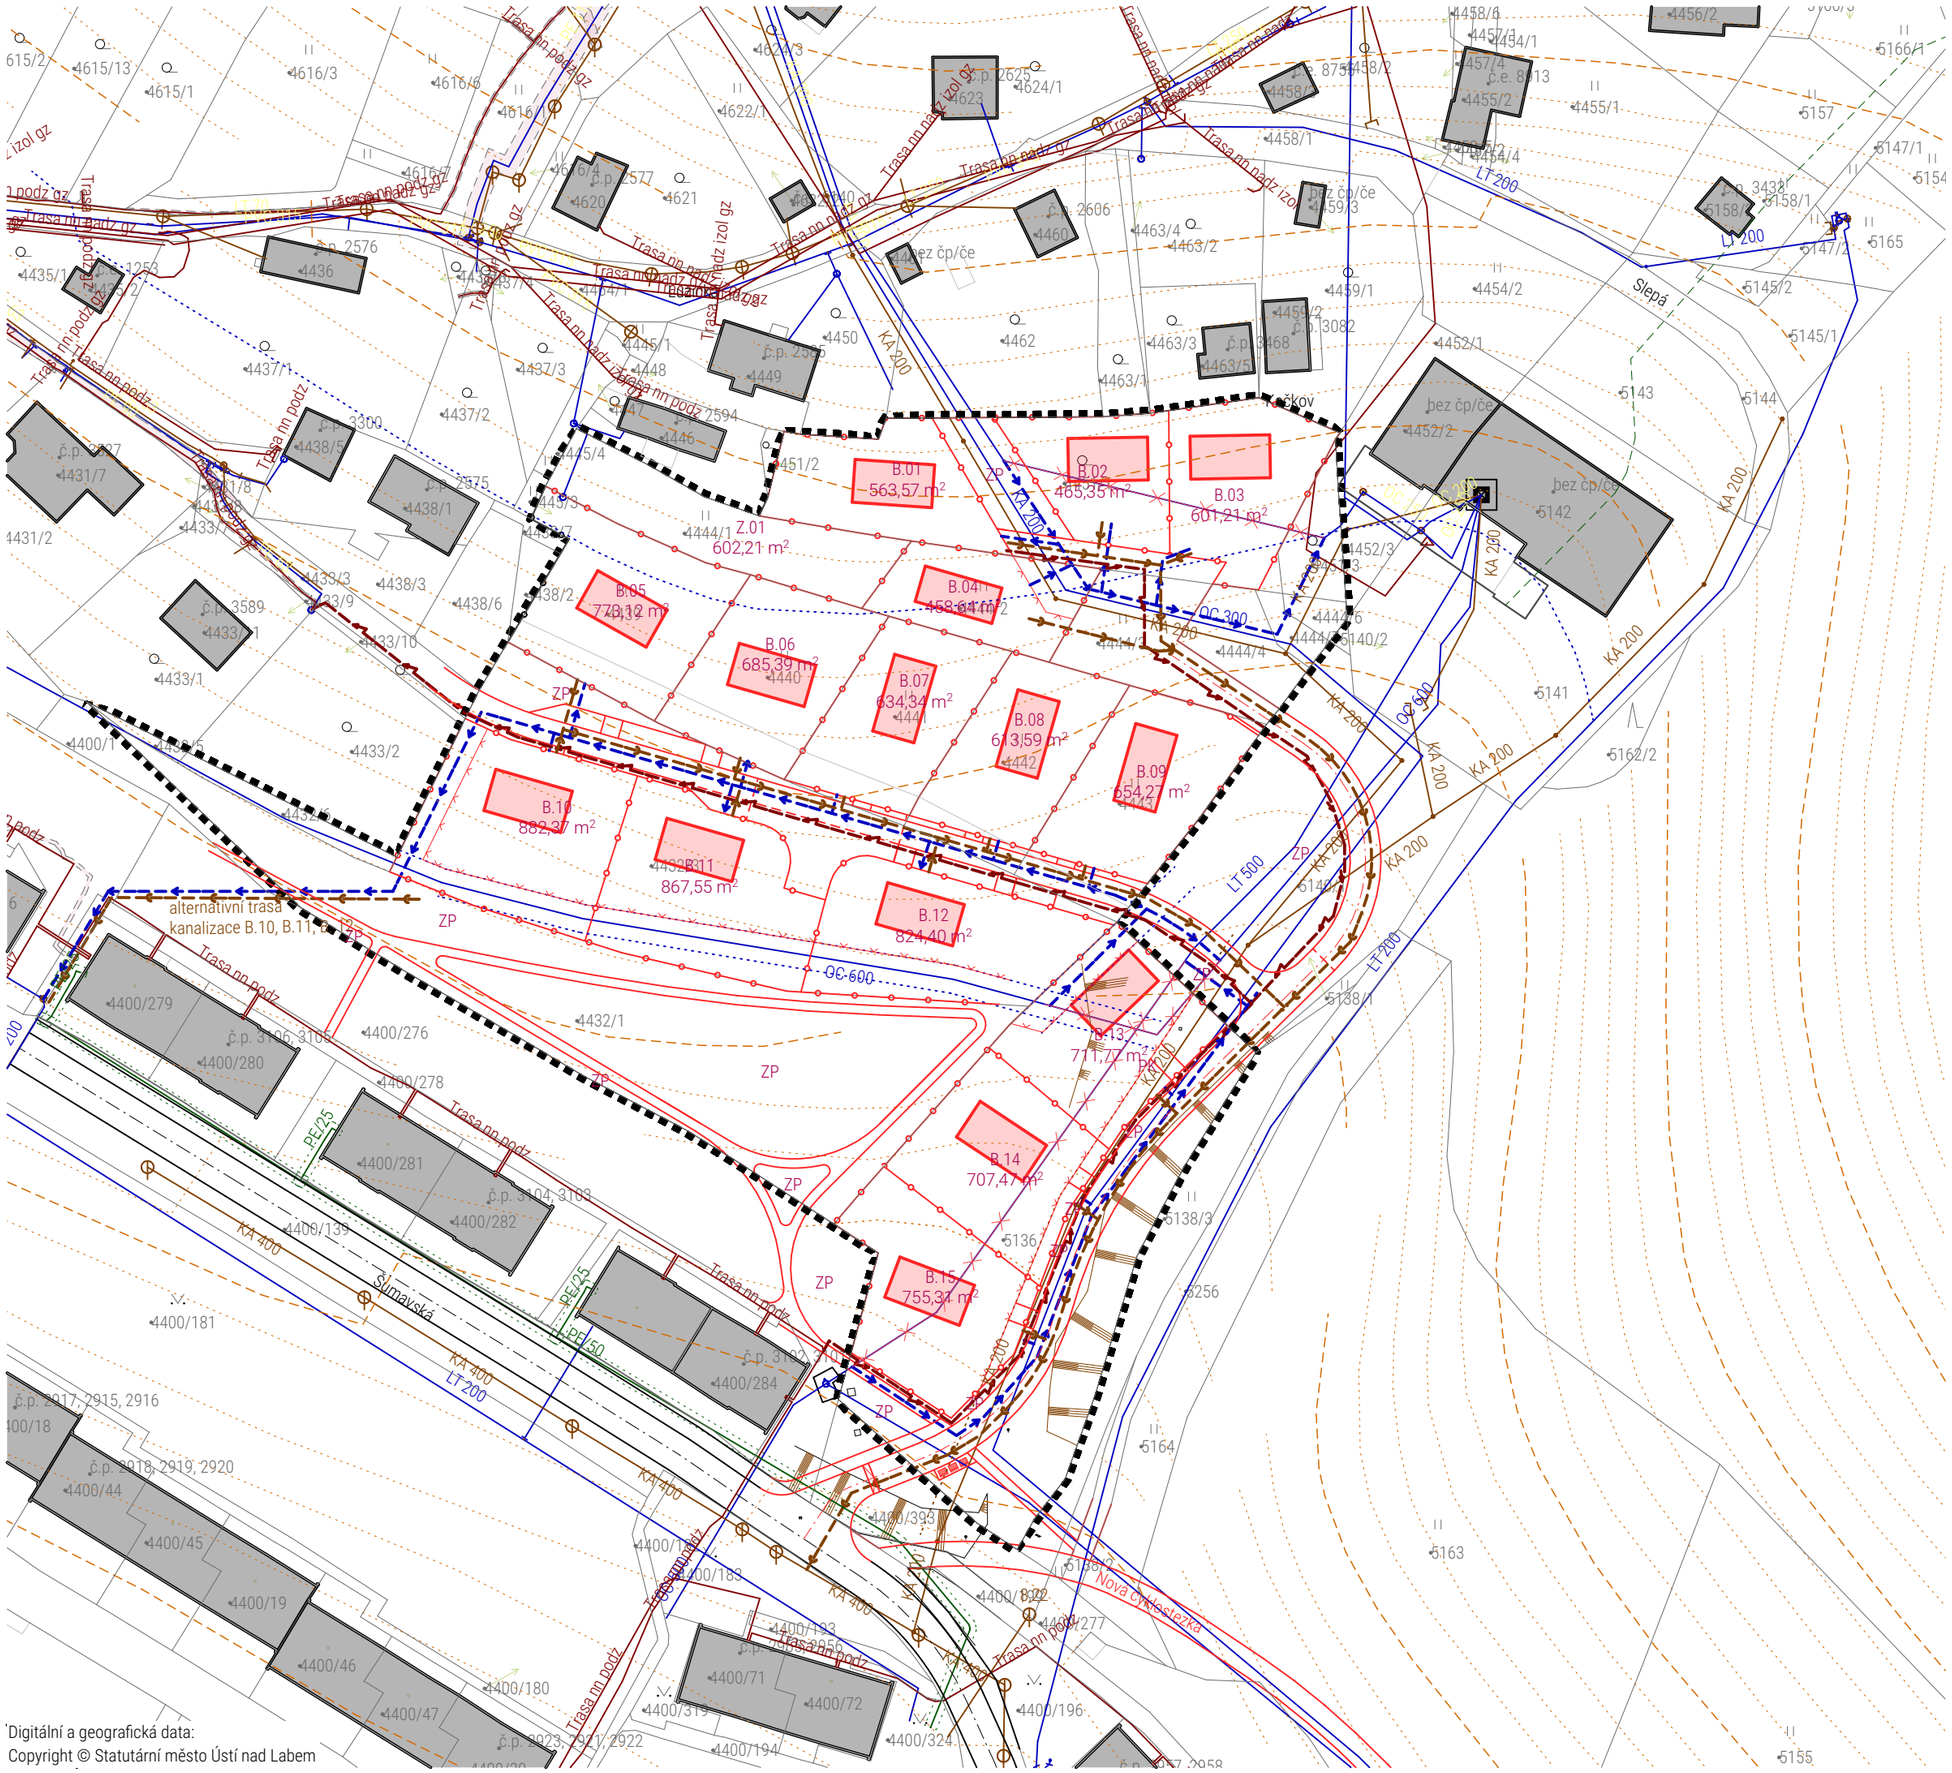

OBECNÉ PRVKY

Stav	Návrh	
		Hranice řešeného území
		Vrstevnice
		Katastr

LEGENDA TECHNICKÉ INFRASTRUKTURY

Stav	Návrh	
		Vodovod
		Kanalizace
		Elektro
		Plynovod
		Rušené sítě

S

Územní studie

"U vodárny - Kočkov, plochy Z11-3, P11-4 v k.ú. Ústí nad Labem"

Pořizovatel:

Magistrát města Ústí nad Labem
oddělení územního plánování, odbor rozvoje města
Velká Hradební 2336/8 401 00 Ústí nad Labem

Architon s.r.o.

Pekařská 240 / 3
400 07 Ústí nad Labem
Česká republika

www.architon.cz

Vypracoval

Ing. arch. Jiří Philippe Janda
Ing. arch. Jakub Bachman

Datum

09/2022

B Grafická část

Koncepce technické infrastruktury

Územní studie

1:1000

B.05

Digitální a geografická data:
Copyright © Statutární město Ústí nad Labem