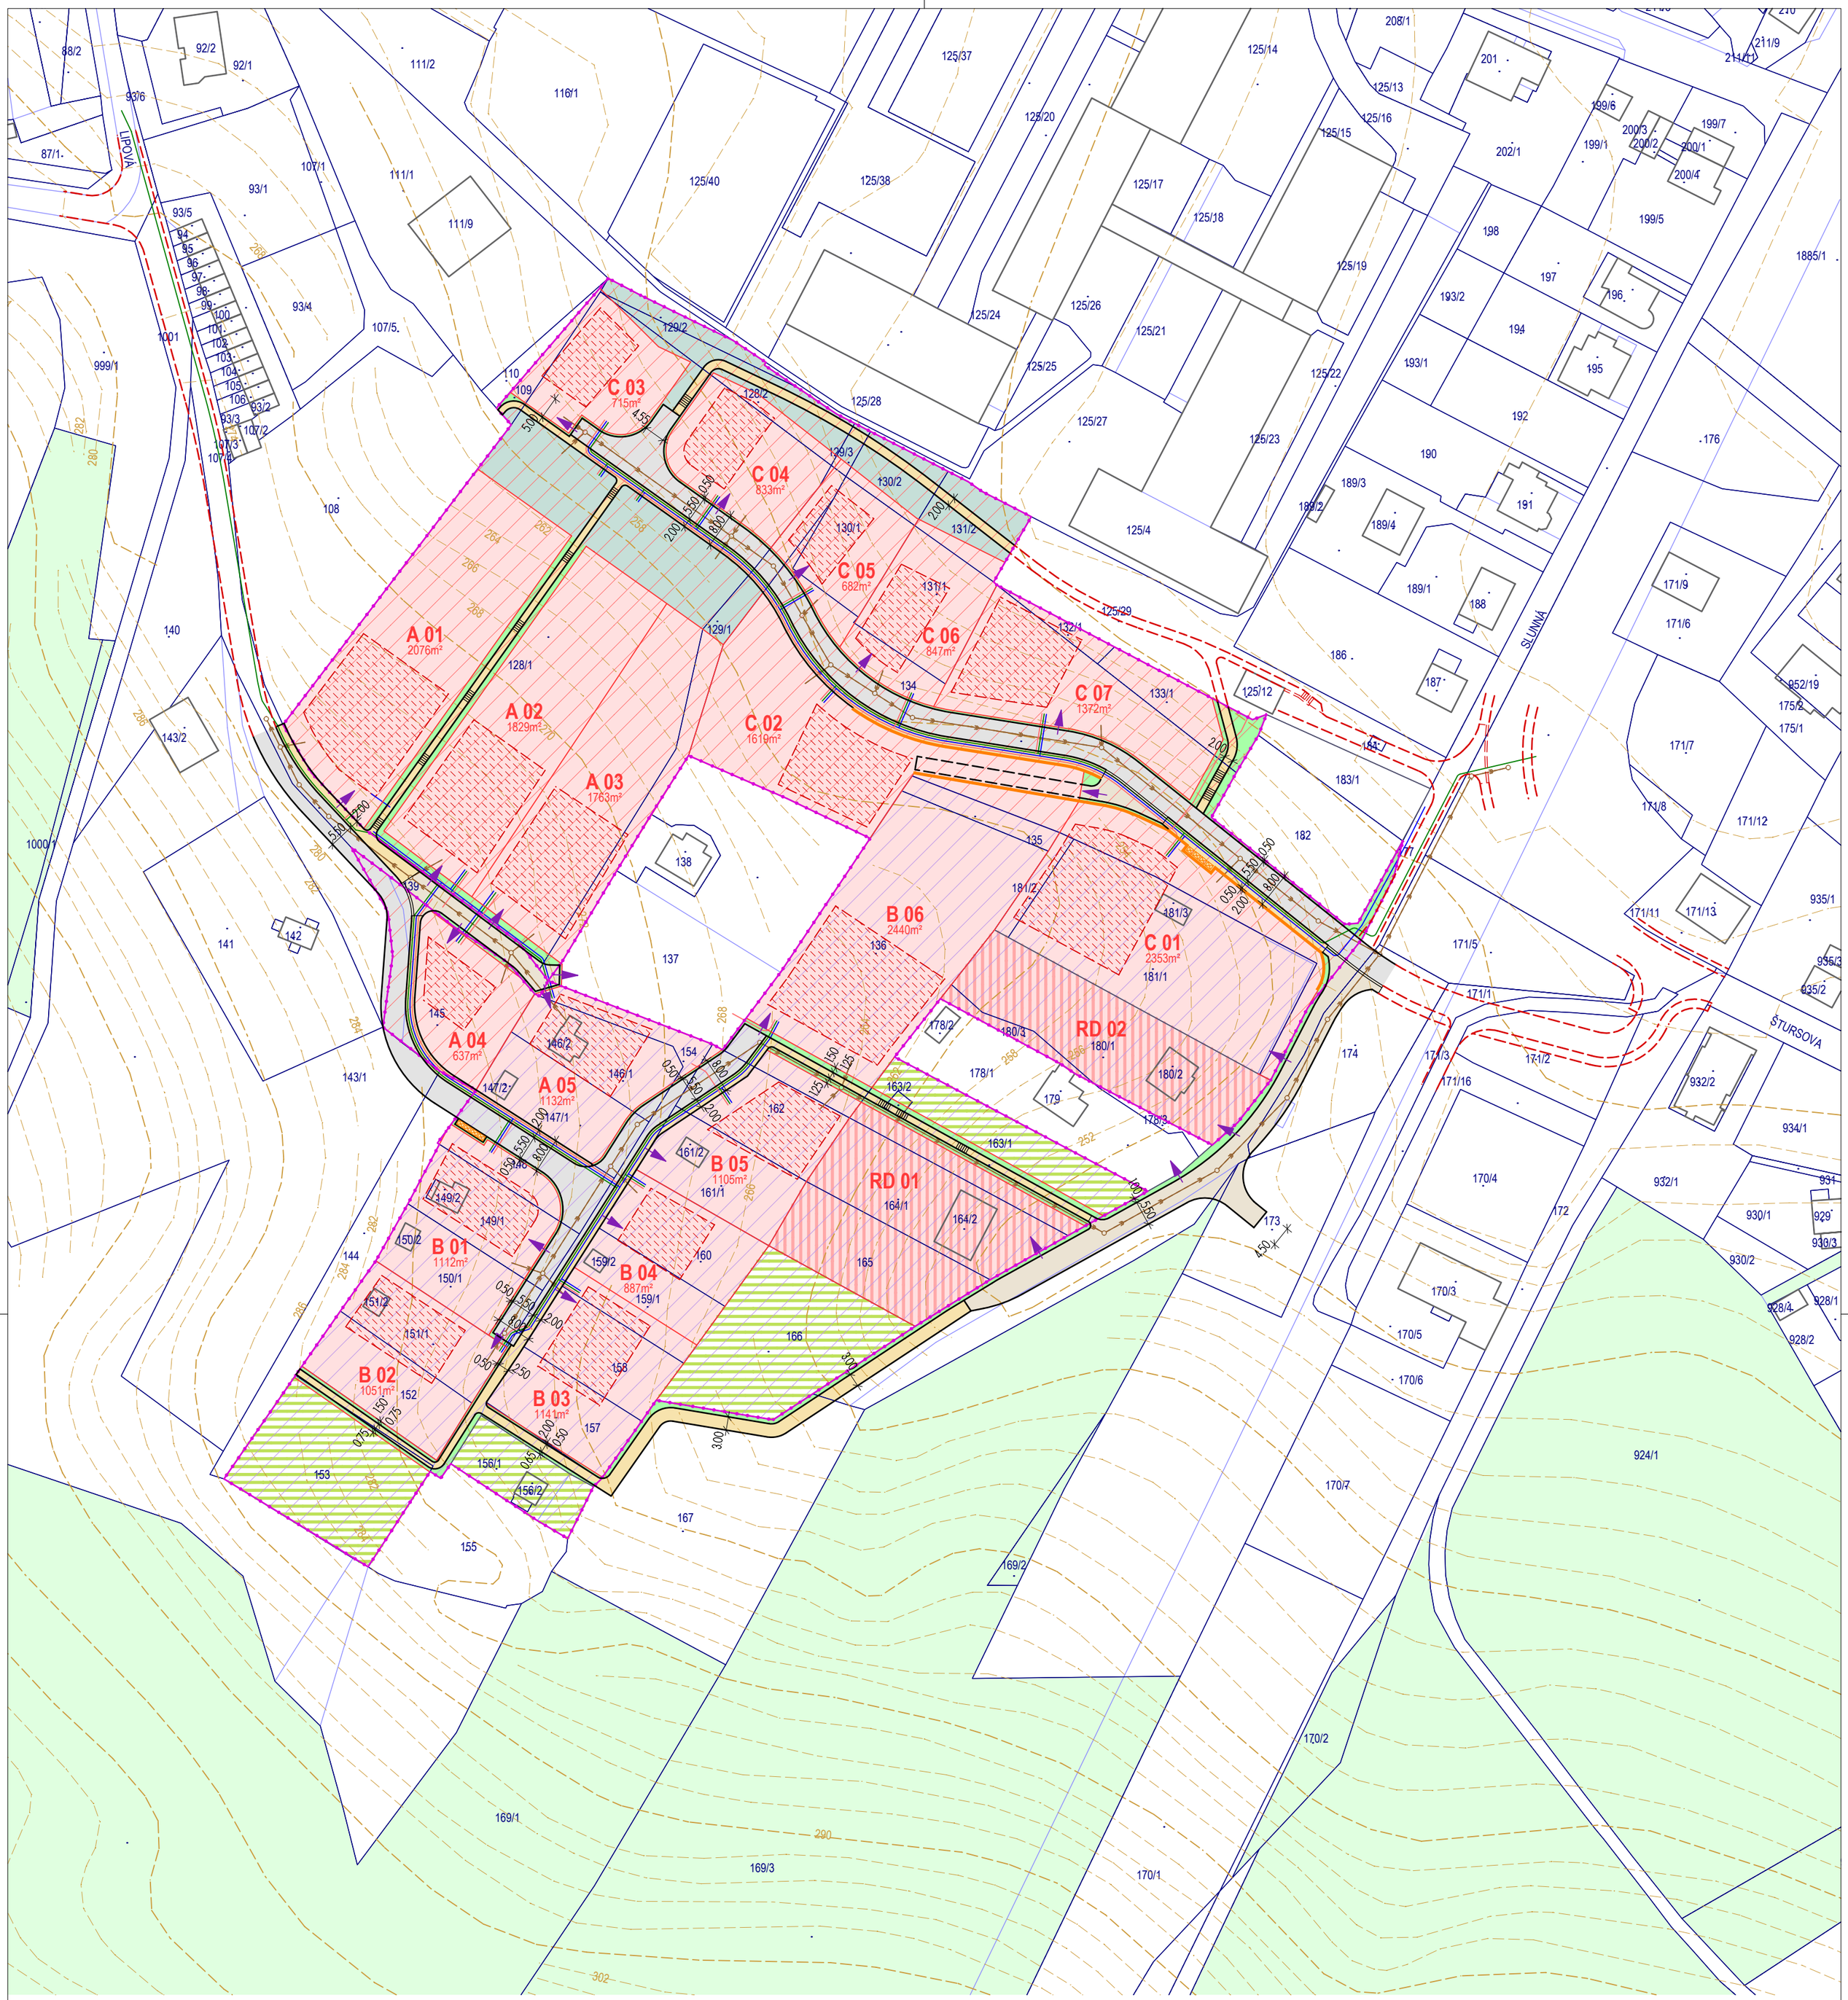

LEGENDA

STAV	NÁVRH	
RD 02	A 02 872m²	POZEMKY BYDLENÍ V RODINNÝCH DOMECH MĚSTSKÉ A PŘÍMĚSTSKÉ (BI)
		NEZASTAVITELNÉ POZEMKY - ZAHRADY
		OPĚRNÉ STĚNY
		POZEMNÍ KOMUNIKACE OBSLUŽNÉ KATEGORIE C
		POZEMNÍ KOMUNIKACE SE SMÍŠENÝM PROVOZEM KATEGORIE D
		CHODNÍK
		KONTEJNERY NA TŘÍDĚNÝ KOMUNÁLNÍ ODPAD
		PARCELACE POZEMKŮ PRO RODINNÉ DOMY
		ZASTAVITELNÉ ČÁSTI POZEMKŮ PRO RODINNÉ DOMY
		NEZBYTNÉ DOPRAVNÍ NAPOJENÍ NA STÁVAJÍCÍ DOPRAVNÍ INFRASTRUKTURU MIMO ÚZEMÍ ŘEŠENÉ ÚS
		VEŘEJNÁ PROSTRANSTVÍ DLE PODMÍNEK FUNKČNÍHO A PROSTOROVÉHO USPOŘÁDÁNÍ 2153m²
		VSTUPY NA POZEMKY
		PLOCHY ZELENĚ OCHRANNÉ A IZOLAČNÍ (ZO)
		PLOCHY LESA
		HRANICE ŘEŠENÉHO ÚZEMÍ
		ZASTAVITELNÉ PLOCHY - ROZSAH ŘEŠENÉHO ÚZEMÍ Z3-21
		PLOCHY PŘESTAVBY - ROZSAH ŘEŠENÉHO ÚZEMÍ P3-24
283		KATASTRÁLNÍ MAPA A VÝŠKOPIS

POŘADÍ ZMĚN V ÚZEMÍ

NÁVRH	
A 01 - A 05	**I. ETAPA** ZÁSTAVBY - POZEMKY RD **A01 AŽ A05**
B 01 - B 06	**II. ETAPA** ZÁSTAVBY POZEMKY RD **B01 AŽ B06**
C 01 - C 07	**III. ETAPA** ZÁSTAVBY POZEMKY RD **C01 AŽ C07**

TECHNICKÁ INFRASTRUKTURA

STAV	NÁVRH	
		ROZVODY NN PODZEMNÍ
		STL PLYNOVOD
		VODOVOD
		SPLAŠKOVÁ KANALIZACE

KŇÁKAL INŽENÝRING PROJEKTY
Okrouhlá 70, 473 01 Okrouhlá
tel.: +420 603 192 266
email: knakal.jiri@gmail.com

HIP	ING. ARCH. JIŘÍ KŇÁKAL
KONTROLOVAL	ING. ARCH. JIŘÍ KŇÁKAL
VYPRACOVAL	ING. ARCH. JIŘÍ KŇÁKAL

OBJEDNATEL: **Statutární město Ústí nad Labem**, Velká Hradební 2336/8, 401 00 Ústí nad L.

ČÍSLO VÝTISKU:

NÁZEV ZAKÁZKY

ÚZEMNÍ STUDIE VŠEBOŘICE
PLOCHA ZMĚNY Z3-21
PLOCHA PŘESTAVBY P3-24

STAVEBNÍ OBJEKT / ČÁST: GRAFICKÁ ČÁST

STUPEŇ	DATUM	MĚŘÍTKO	ČÍSLO ZAKÁZKY
ÚS	12/2017	1 : 1000	S.2015.8.08

VÝKRES: **HLAVNÍ VÝKRES**

ČÍSLO VÝKRESU: **02**