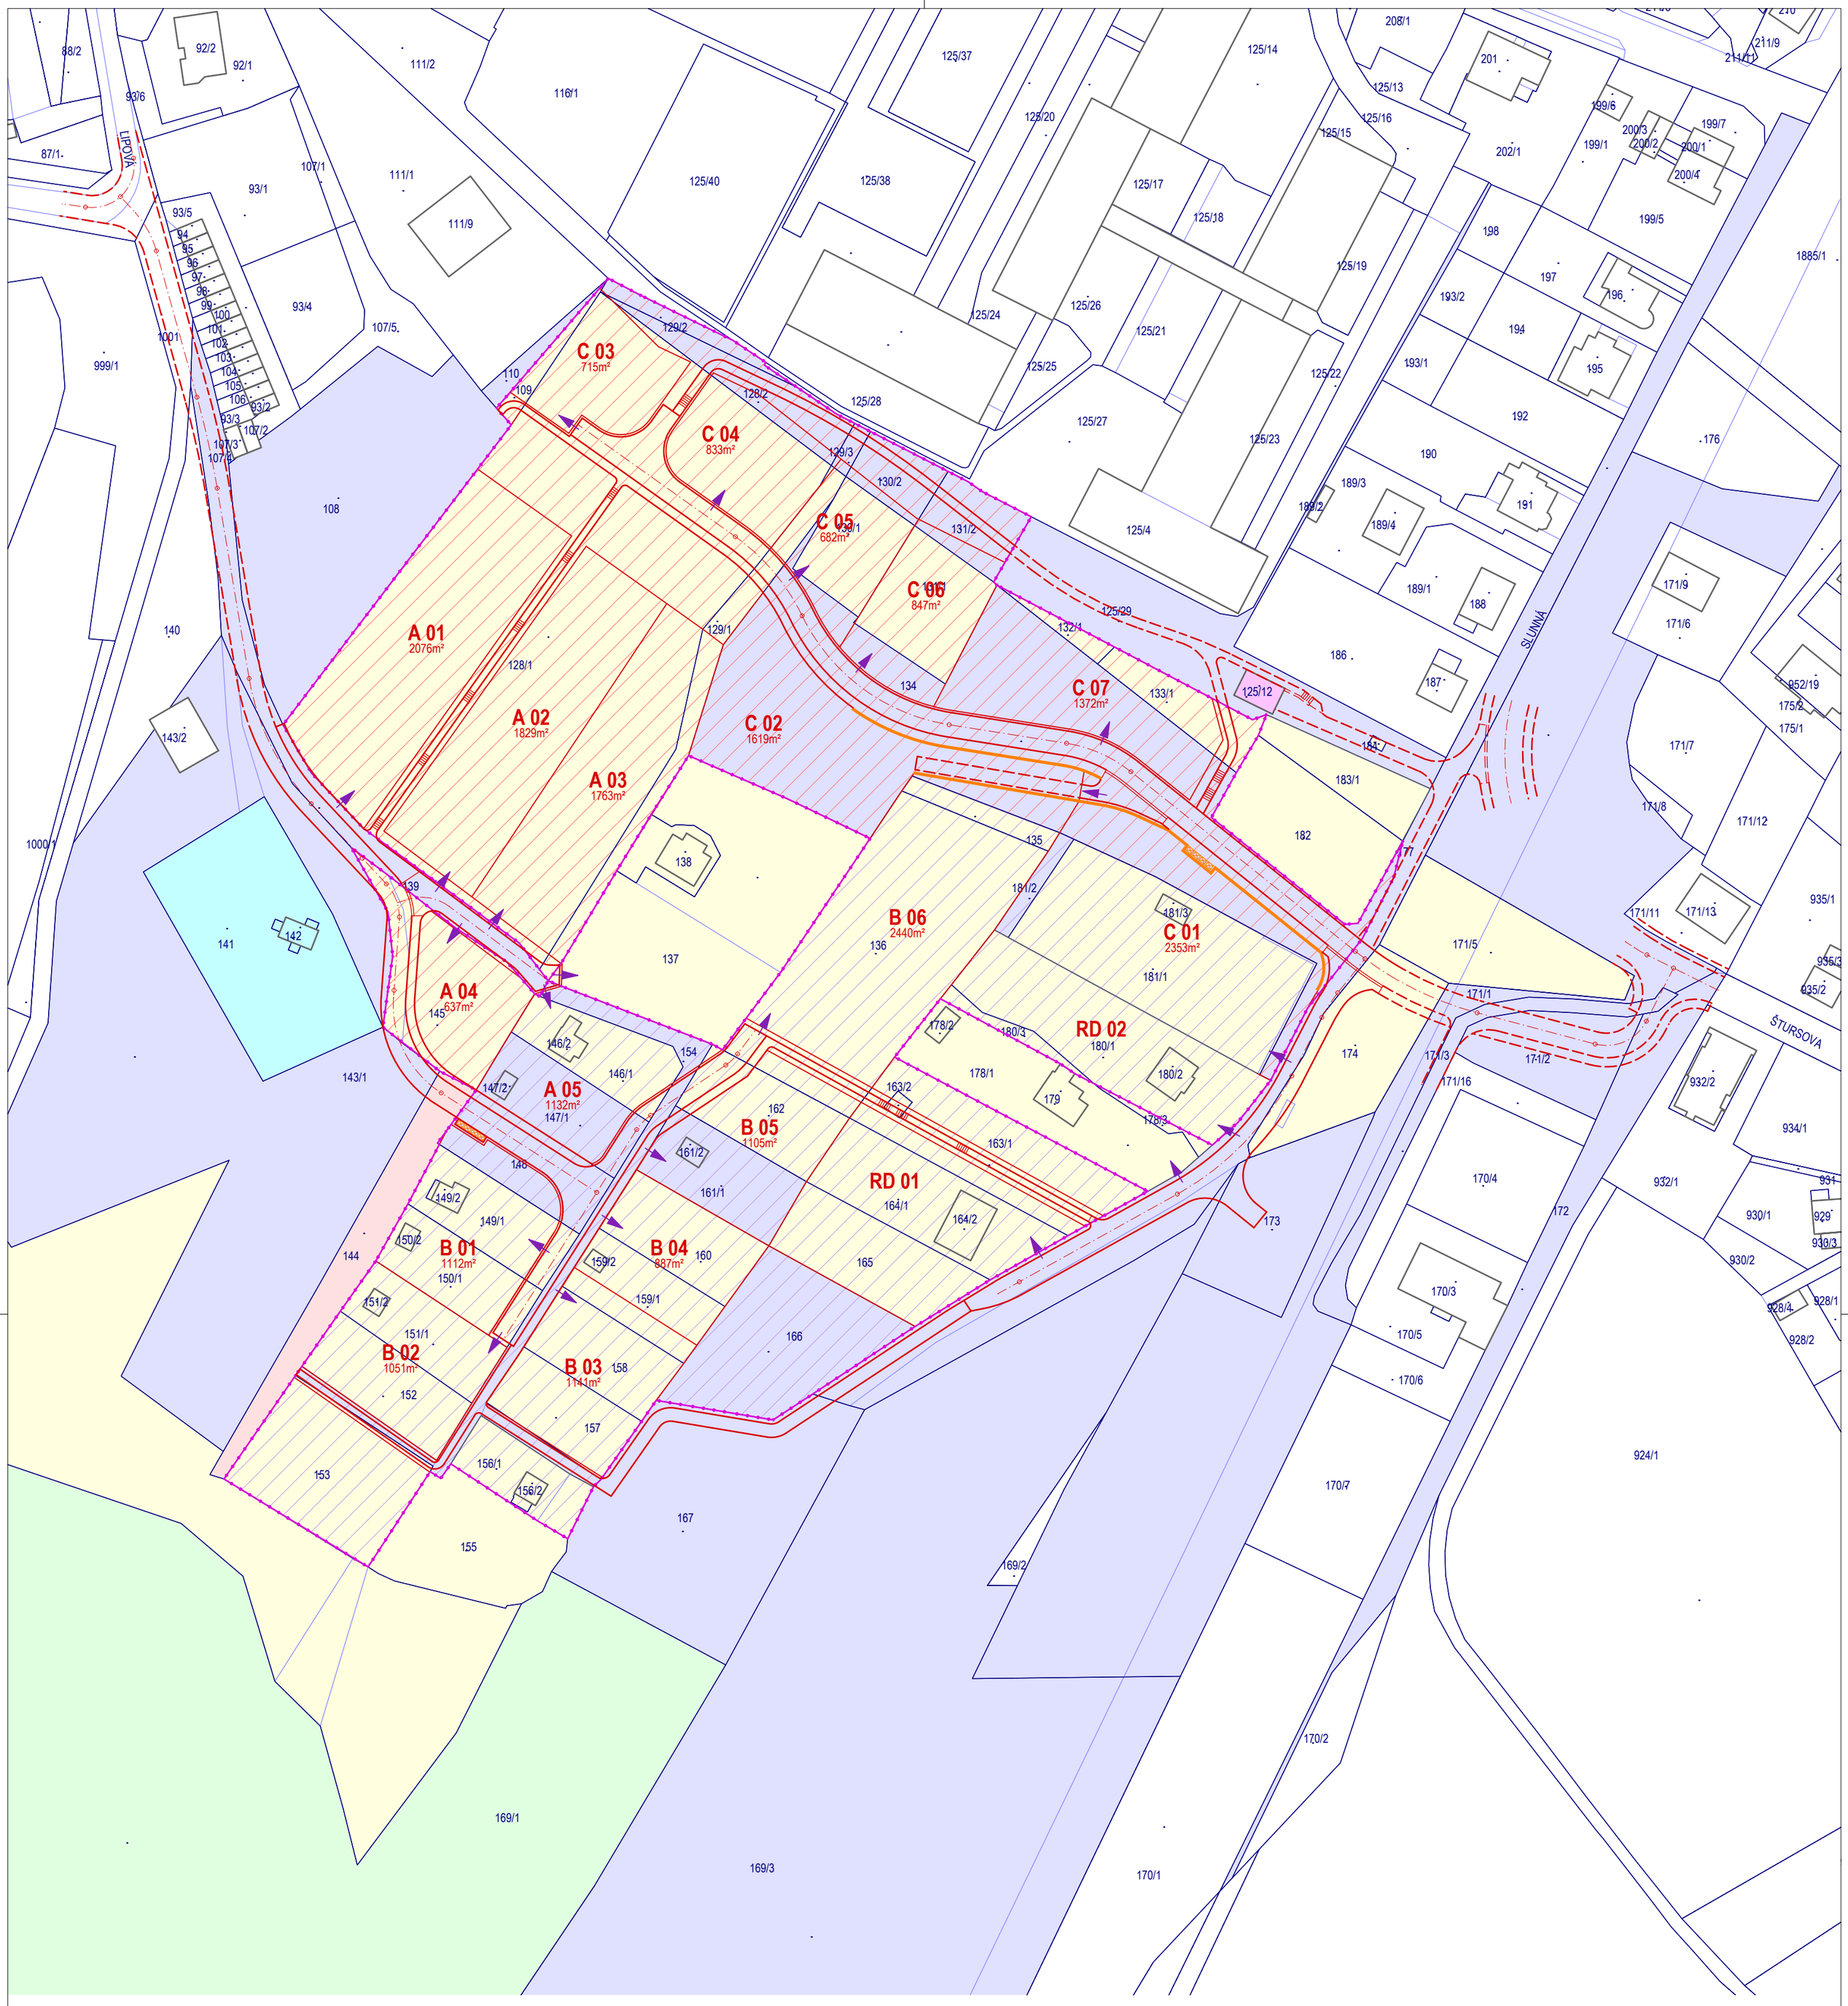

LEGENDA

STAV	NÁVRH	
RD 02	A 02 872m²	POZEMKY BYDLENÍ V RODINNÝCH DOMECH MĚSTSKÉ A PŘÍMĚSTSKÉ (BI)
		OPĚRNÉ STĚNY
		POZEMNÍ KOMUNIKACE OBSLUŽNÉ KATEGORIE C, D A CHODNÍKY
		KONTEJNERY NA TŘÍDĚNÝ KOMUNÁLNÍ ODPAD
		PARCELACE POZEMKŮ
		NEZBYTNÉ DOPRAVNÍ NAPOJENÍ NA STÁVAJÍCÍ DOPRAVNÍ INFRASTRUKTURU MIMO ÚZEMÍ ŘEŠENÉ ÚS
		VSTUPY NA POZEMKY
		HRANICE ŘEŠENÉHO ÚZEMÍ
		ZASTAVITELNÉ PLOCHY - ROZSAH ŘEŠENÉHO ÚZEMÍ Z3-21
		PLOCHY PŘESTAVBY - ROZSAH ŘEŠENÉHO ÚZEMÍ P3-24
283		KATASTRÁLNÍ MAPA

VLASTNICKÉ VZTAHY V ÚZEMÍ

STAV	NÁVRH	
		POZEMKY VE VLASTNICTVÍ STATUTÁRNÍHO MĚSTA ÚSTÍ NAD LABEM
		POZEMKY VE VLASTNICTVÍ STÁTNÍHO POZEMKOVÉHO ÚŘADU
		POZEMKY VE VALASTNICTVÍ LESŮ ČR
		POZEMKY VE VLASTNICTVÍ ČEZ DISTRIBUCE a.s. ÚŘADU
		POZEMKY VE VLASTNICTVÍ SVS a.s.
		POZEMKY VE VLASTNICTVÍ FYZICKÝCH OSOB

KŇÁKAL INŽENÝRING PROJEKTY
Okrouhlá 70, 473 01 Okrouhlá
tel.: +420 603 192 266
email: knakal.jiri@gmail.com

HIP	ING. ARCH. JIŘÍ KŇÁKAL
KONTROLOVAL	ING. ARCH. JIŘÍ KŇÁKAL
VYPRACOVAL	ING. ARCH. JIŘÍ KŇÁKAL

OBJEDNATEL: **Statutární město Ústí nad Labem**, Velká Hradební 2336/8, 401 00 Ústí nad L.

ČÍSLO VÝTISKU:

NÁZEV ZAKÁZKY:

ÚZEMNÍ STUDIE VŠEBOŘICE
PLOCHA ZMĚNY Z3-21
PLOCHA PŘESTAVBY P3-24

STAVEBNÍ OBJEKT / ČÁST: GRAFICKÁ ČÁST

STUPEŇ	DATUM	MĚŘÍTKO	ČÍSLO ZAKÁZKY
ÚS	12/2017	1 : 1000	S.2015.8.08

VÝKRES: **MAJETKOVÉ VZTAHY V ÚZEMÍ**

ČÍSLO VÝKRESU: **07**